



Grunnmynd 1:100

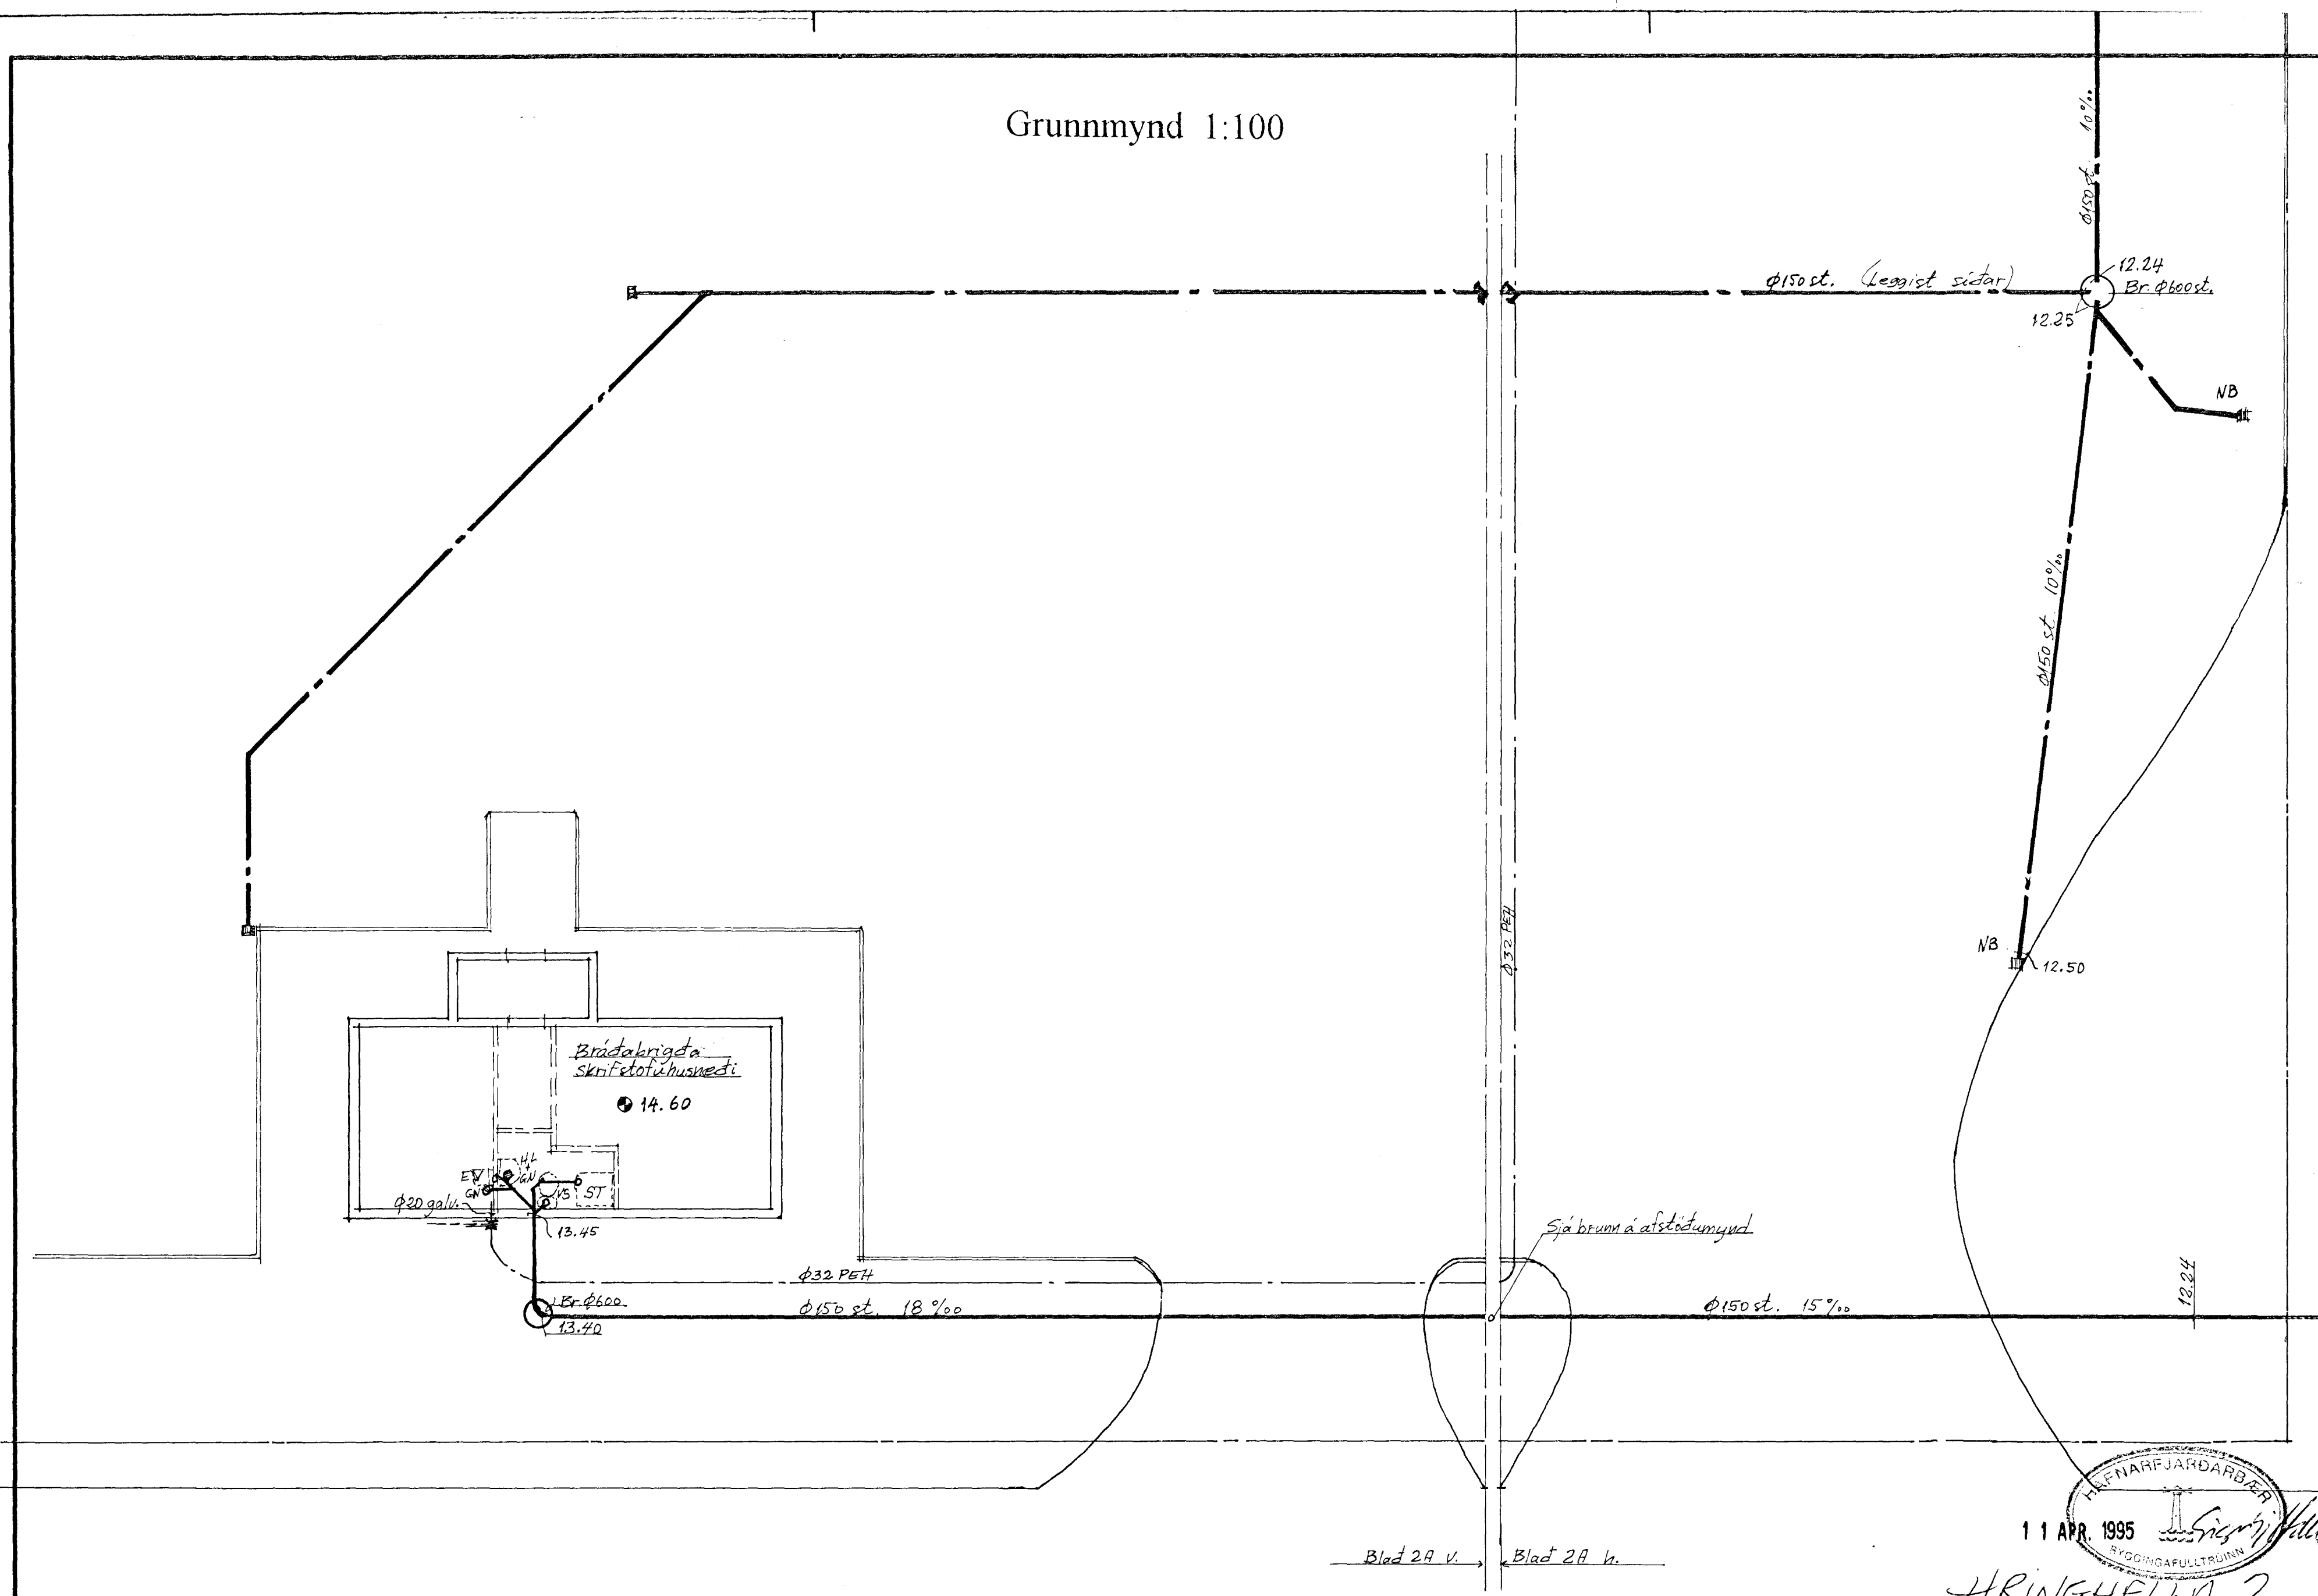

Berghella

Sjá afstöðumynd blaði 1.

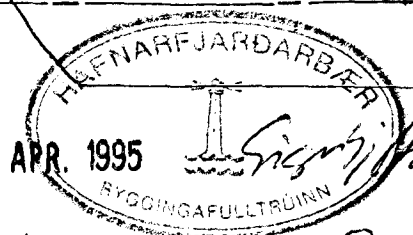

11 APR. 1995

HRINGHELKA 2

Berghella-12, Hafnarfirði.

Breytingar			Lagnir í jörð n-austur lóð
Nr.	Dags.	Nafn	
			Verkræðistofa Práinn og Benedikt hf. Laugavegi 178, sími 31770, 687775, Fax: 687775