


Rúmmynd hita-og vatnslagnar

1:50

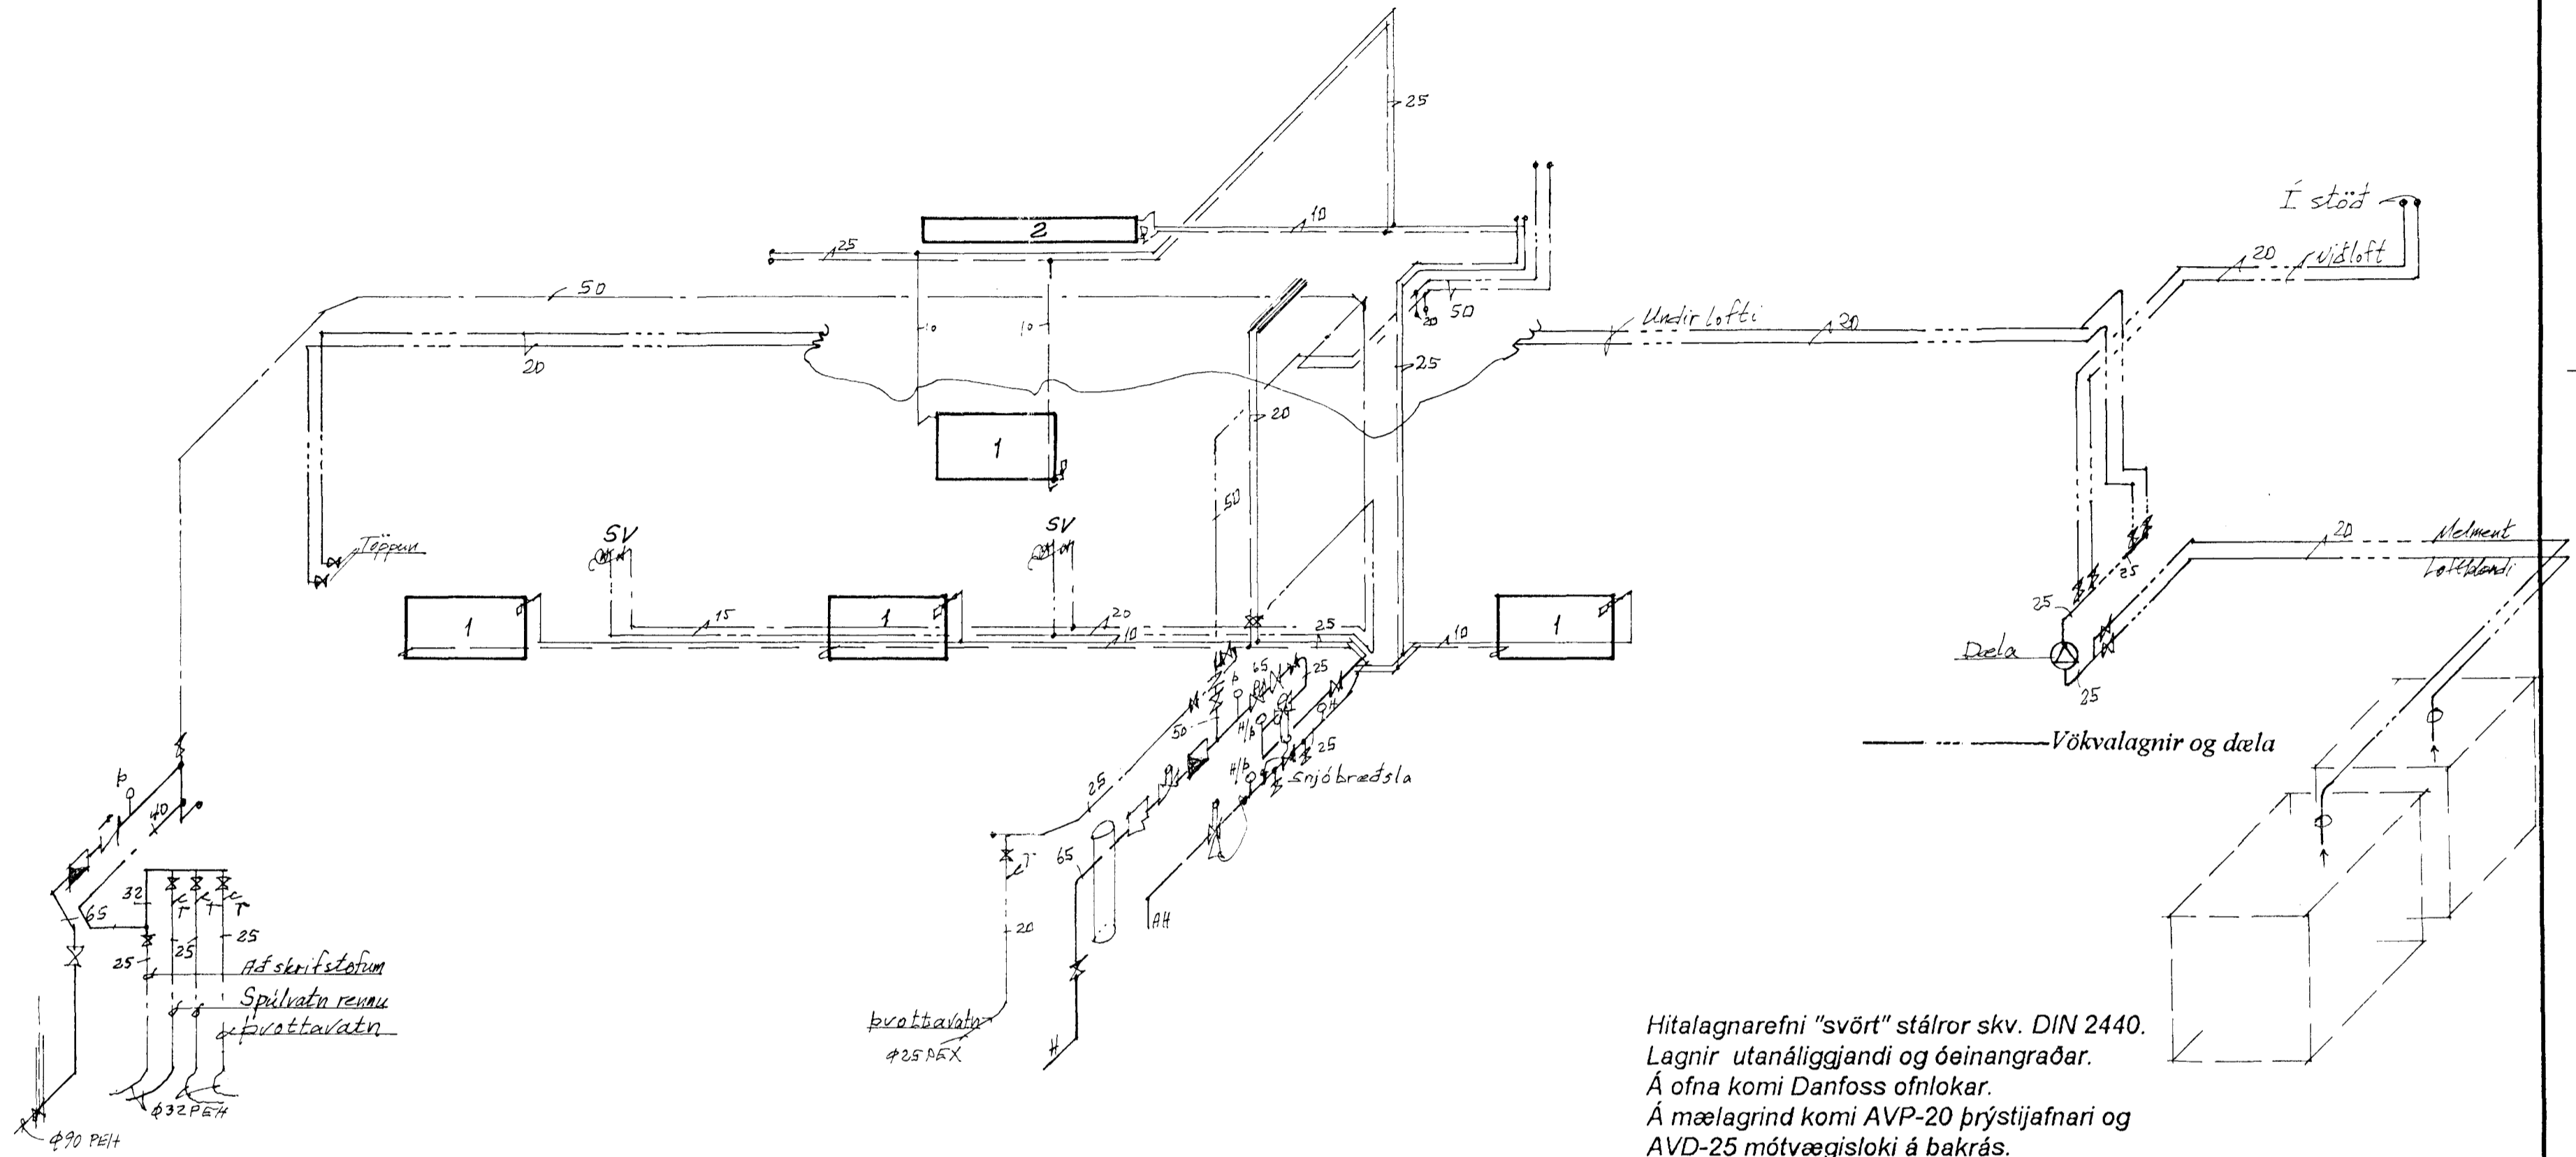

Hitalagnarefni "svört" stálrör skv. DIN 2440.
Lagnir utanálggjandi og óeinangraðar.
Á ofna komi Danfoss ofnlokar.
Á mælagrind komi AVP-20 þrýstijafnari og
AVD-25 mótvægisloki á bakrás.

H: hitamælir
P: þrýstímælir
Ö: öryggisloki
T: tæming

Vatnslagnarefni "galv" stálrör skv. DIN 2440.
Lagnir einangrist með viðurkenndri einangrun.
(Næst kaldavatnslögn komi auk þess sísalpappi.)

Df. nr. 1 986 kcal/klst. P21-600, L: 1130 Panelafn
- " - 2 884 - " - C-21, L: 2000 Runtalafn
st = 40°C. Stíllitla turloka 2.0

10 NOV 1995
HAFNARFJÁRDARBEIÐ
RÝGGJAFULLTRUINN
[Signature]

Breytingar			HIRINGHEKKA 2	
Nr.	Dags.	Nafn	Berghella 12. Hafnarfirði	
			Verkfræðistofa	H TBS S
			Práinn og Benedikt hf.	M 1:50
			Laugavegi 178, sími 31770, 687775, Fax: 687775	Nr. 5.7
			Hita-og vatnslagnir.	Dags. maí '95
				<i>[Signature]</i>

Vökvagnir/Dela