

Skýringar með teikningum.

Almennar skýringar:

Járnstærðir eru í mm.

Timburþvermál eru í mm.

Öll önnur ónefnd mál eru í mm.

15 Merkir þykkt plötu í mm.

Steinsteypa.

Öll steypa skal vera C30 flokkur B.

Alla steypu skal titra. Sigmál skal vera 60-80 mm. Loftinnihald skal vera 5-7%, mælt rétt fyrir niðurlögn. Vatnssementstalan skal V/S <0,55. Dmax=32mm, nema annað sé sérstaklega tekið fram.

Ef sérvirk þjálnefni eru notuð, skal blanda loftblendi í á undan og hræra í a.m.k. 2 ½ mín, áður en þjálnefninu er blandað saman við.

Í útveggjasteypu þjal sementsmagnið vera a.m.k. 300 kg/m³ og V/S <0,55.

Um öll önnur atriði steypuvinnu gildir ÍST10.

Járnalögn.

Um bendistál og járnvinnu almennt gildir ÍST10 nema annað sé sérstaklega tekið fram.

Gerð og merking járna.

Almennt skal bendistál fullnægja kröfum DS 13080.

K: Merkir kambstál Ks400 með skriðmörk fyk > 400 MPa. Miðað við 0,1% vikmörk.

Ks: Merkir suðuhæft kambstál Ks400S með skriðmörk fyk > 400 MPa. Miðað við 0,1% vikmörk.

R: Merkir slétt stál Fe360 með skriðmörk fyk > 240 MPa. Miðað við 0,1% vikmörk.

Bendistál skal fullnægja kröfum DS 13082.

K131: Merkir bendinet með skriðmörk fyk > 240 MPa. Miðað við 0,1% vikmörk og þversniðsflatarmál= 131 mm²/m.

Skeytilengd járna.

Sé annað ekki tekið fram skulu járn ætíð fest skeytilengd inn í aðliggjandi byggingahluta.

Í plötum og veggjum skal ekki skeyta meira en fjórða hvert járn í sama þversniði og ekki nema þriðja hvert járn í bitum, nema annað sé sýnt á teikningum.

Skeytilengd við víxlagningu kambstáls skal vera 40d (d= þvermál stangar). Skeyting bendineta.

Almennt gildir að skeytilengd nemi því að þriðju þverjárn séu í víxlkeytum, þó aðrei minni en 40d. Bendinet með 150 mm möskva skal því leggja um 2 möskva.

Varðandi bil milli járna/ steypuhulu gildir:

a > 2d

Dmax + 10mm

b > 1,5d

20mm


Fyllingarpúði.

Þjöppunarkröfur til fyllingar undir sökkla eru eftirfarandi:

E2 > 120 MPa og E2/E1 < 2,3

Grundun á klöpp.

Mesta leyfilega álag á klöpp: 1,0 MPa.

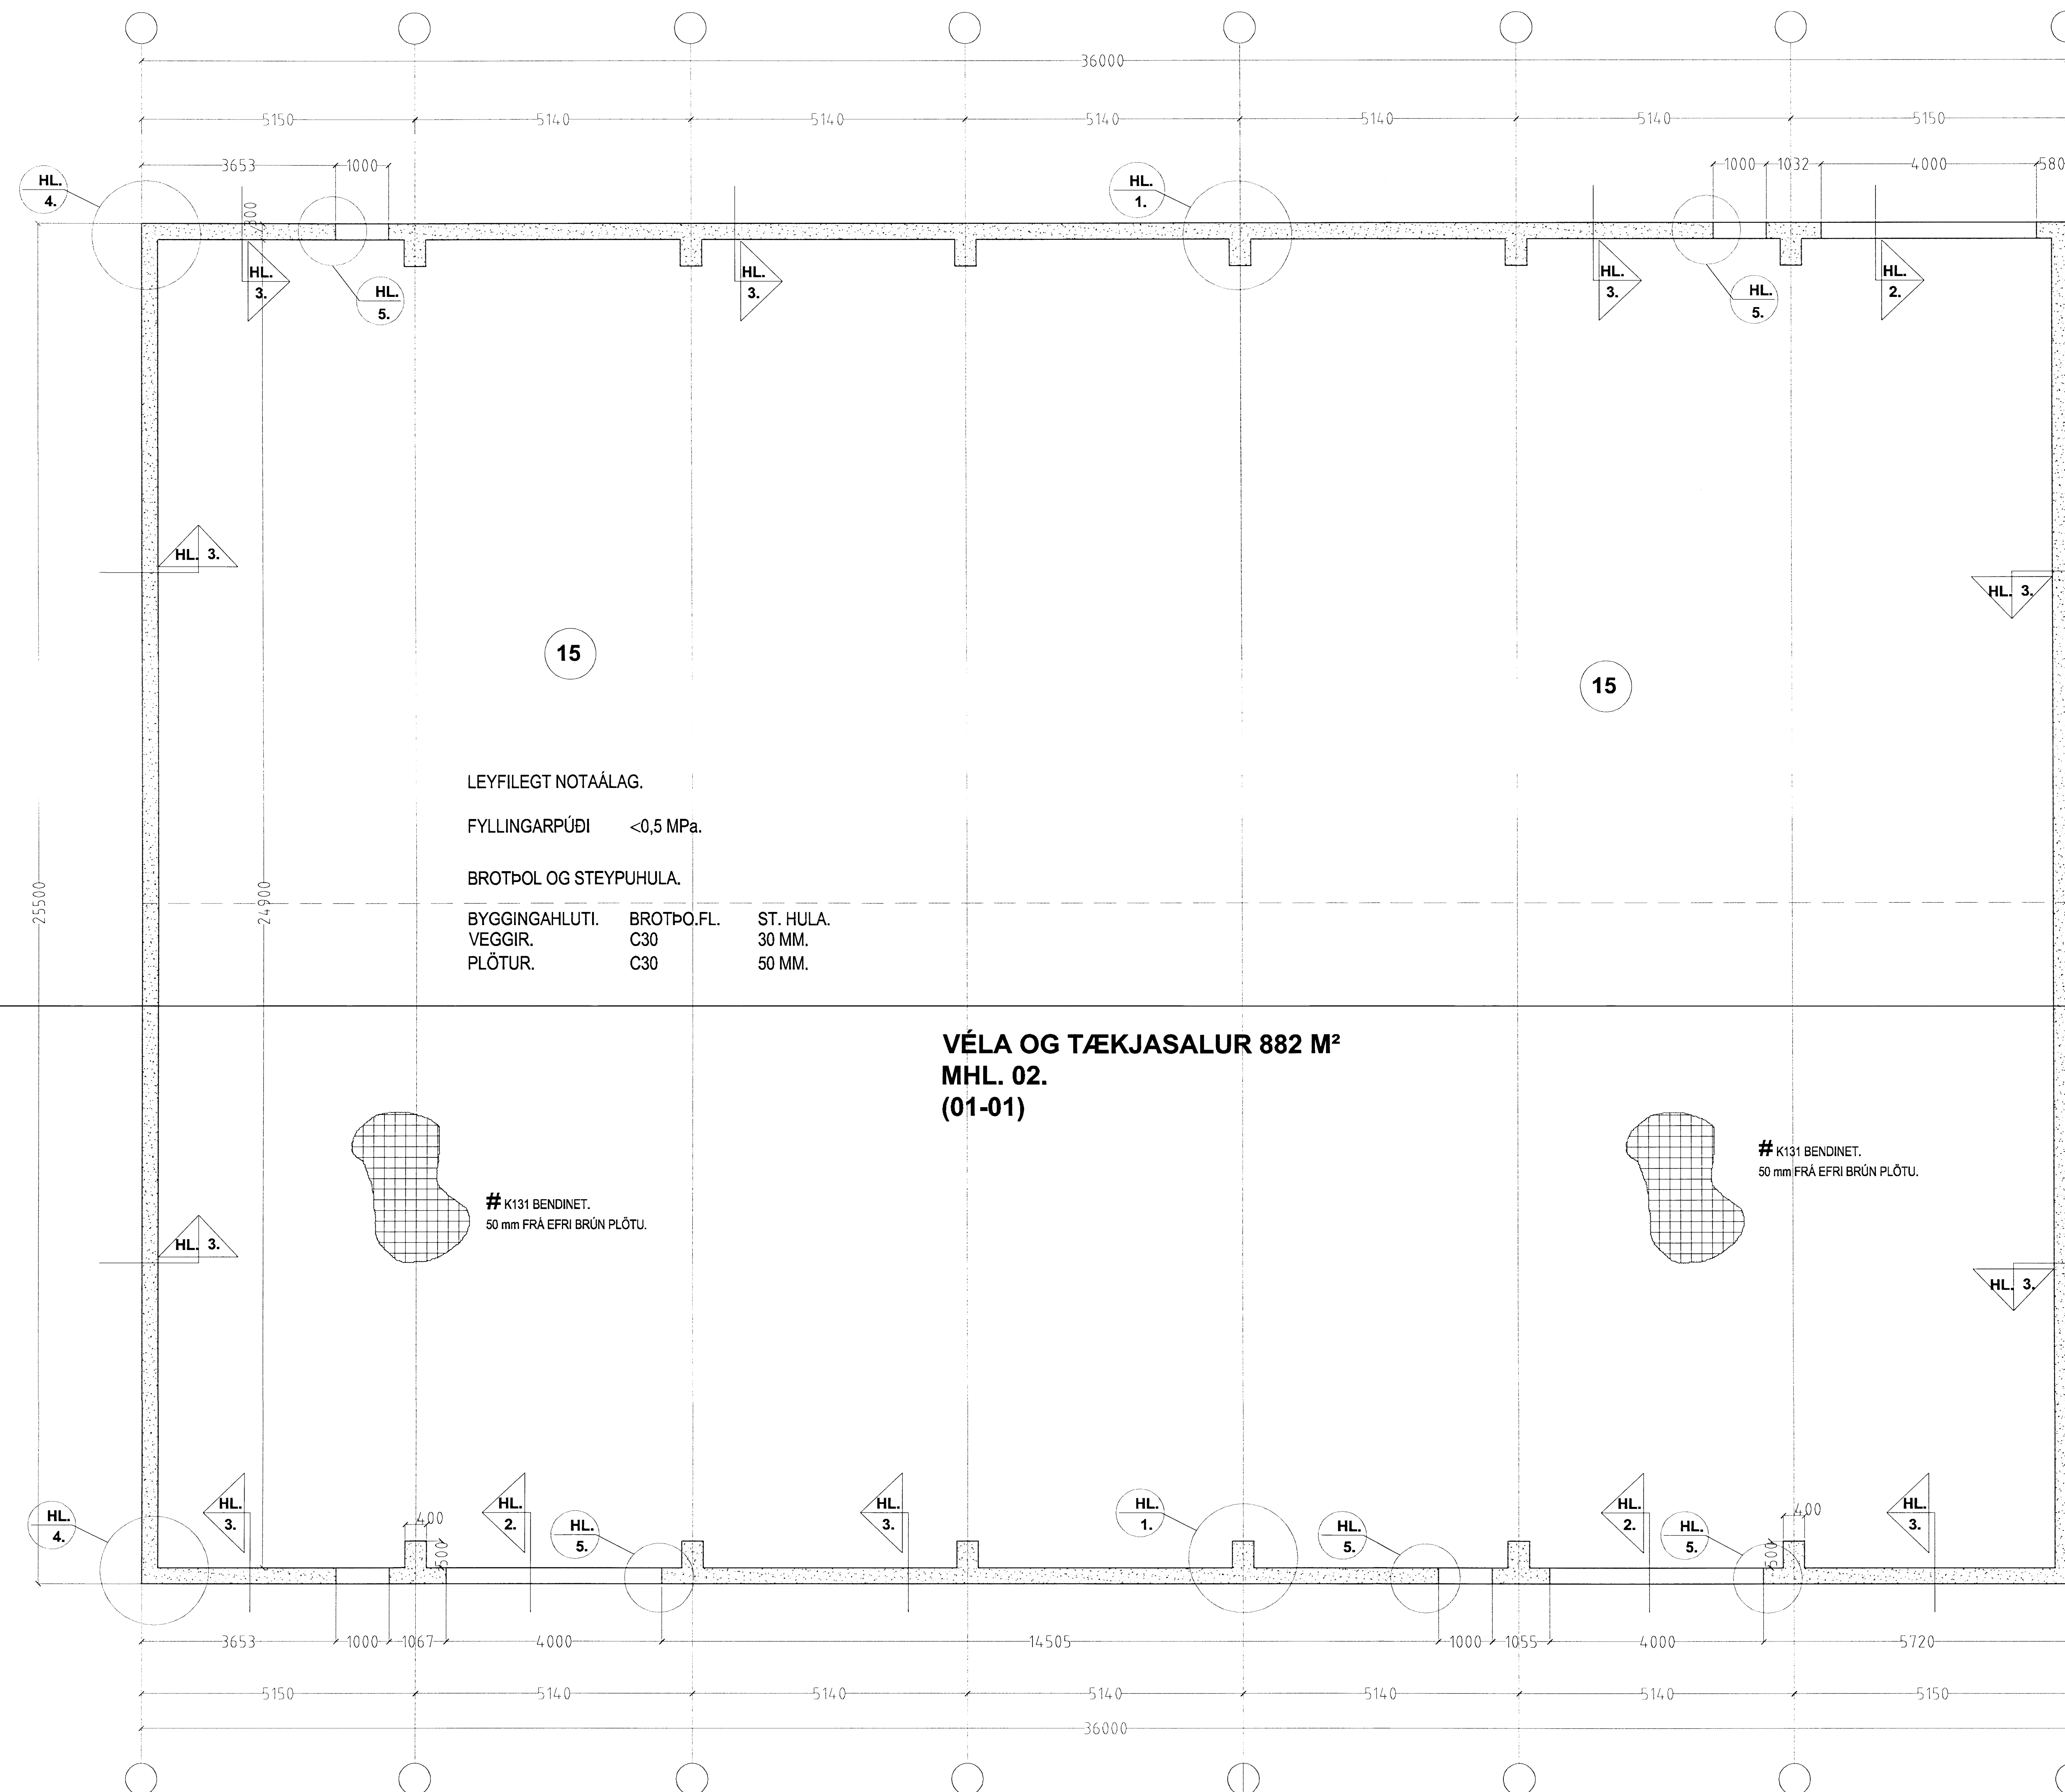

LEYFILEGT NOTAÁLAG.

FYLLINGARPÚÐI <0,5 MPa.

BROTÞOL OG STEYPUHULA.

BYGGINGAHLUTI.	BROTÞO.FL.	ST. HULA.
VEGGIR.	C30	30 MM.
PLÖTUR.	C30	50 MM.

VÉLA OG TÆKJASALUR 882 M²
MHL. 02.
(01-01)

K131 BENDINET.
50 mm FRÁ EFRRI BRÚN PLÖTU.

K131 BENDINET.
50 mm FRÁ EFRRI BRÚN PLÖTU.

GRUNNMYND SÖKKLA MKV. 1:50.

HRINGHELLA 3 HAFNARFIRÐI.

Sigurður Þorvarðarson byggingafræðingur bfi.
Teiknistofan Strandgötu 11 220 Hafnarfirði.
STH, teiknistofan ehf. kl. 510298-2769. Kl. aðalhönnuðar: 141250-4189.
Sími: 5651510. Netfang: teiknistofan@sinnet.is

Skýringar:	Séruppdráttur/ burðarvirki.
Teikning:	Grunnmynd sökkla/ skýringar.
Mælikvarði:	1 : 50.
Undirskrift:	<i>12/7/12</i>
Blað nr:	1 af 3. Dagsetning: 8 júlí. 2012.
Breytt:	