

**Iðnaður MHL 01.**

Iðnaðar/ tækniús.

**Dæluhús MHL 02.**

Dæluhús/ lokað geymslurými.

HRINGHELLA 7

**Dæluhús MHL 03.**

Dæluhús/ geymsla.

**Málmætari MHL 04.**

Málmætari.

**Málmætarahús MHL 05.**

Stjórnhús/tölvur/tæknirými.

**Afgreiðsla MHL 06.**



Skrifstofur/ bílvog/ starfsmannaaðstaða.

**Skemma. MHL 07.**

Geymsla/ málmflokkun.

**Dekkjætari. MHL 08.**

Dekkjætari.

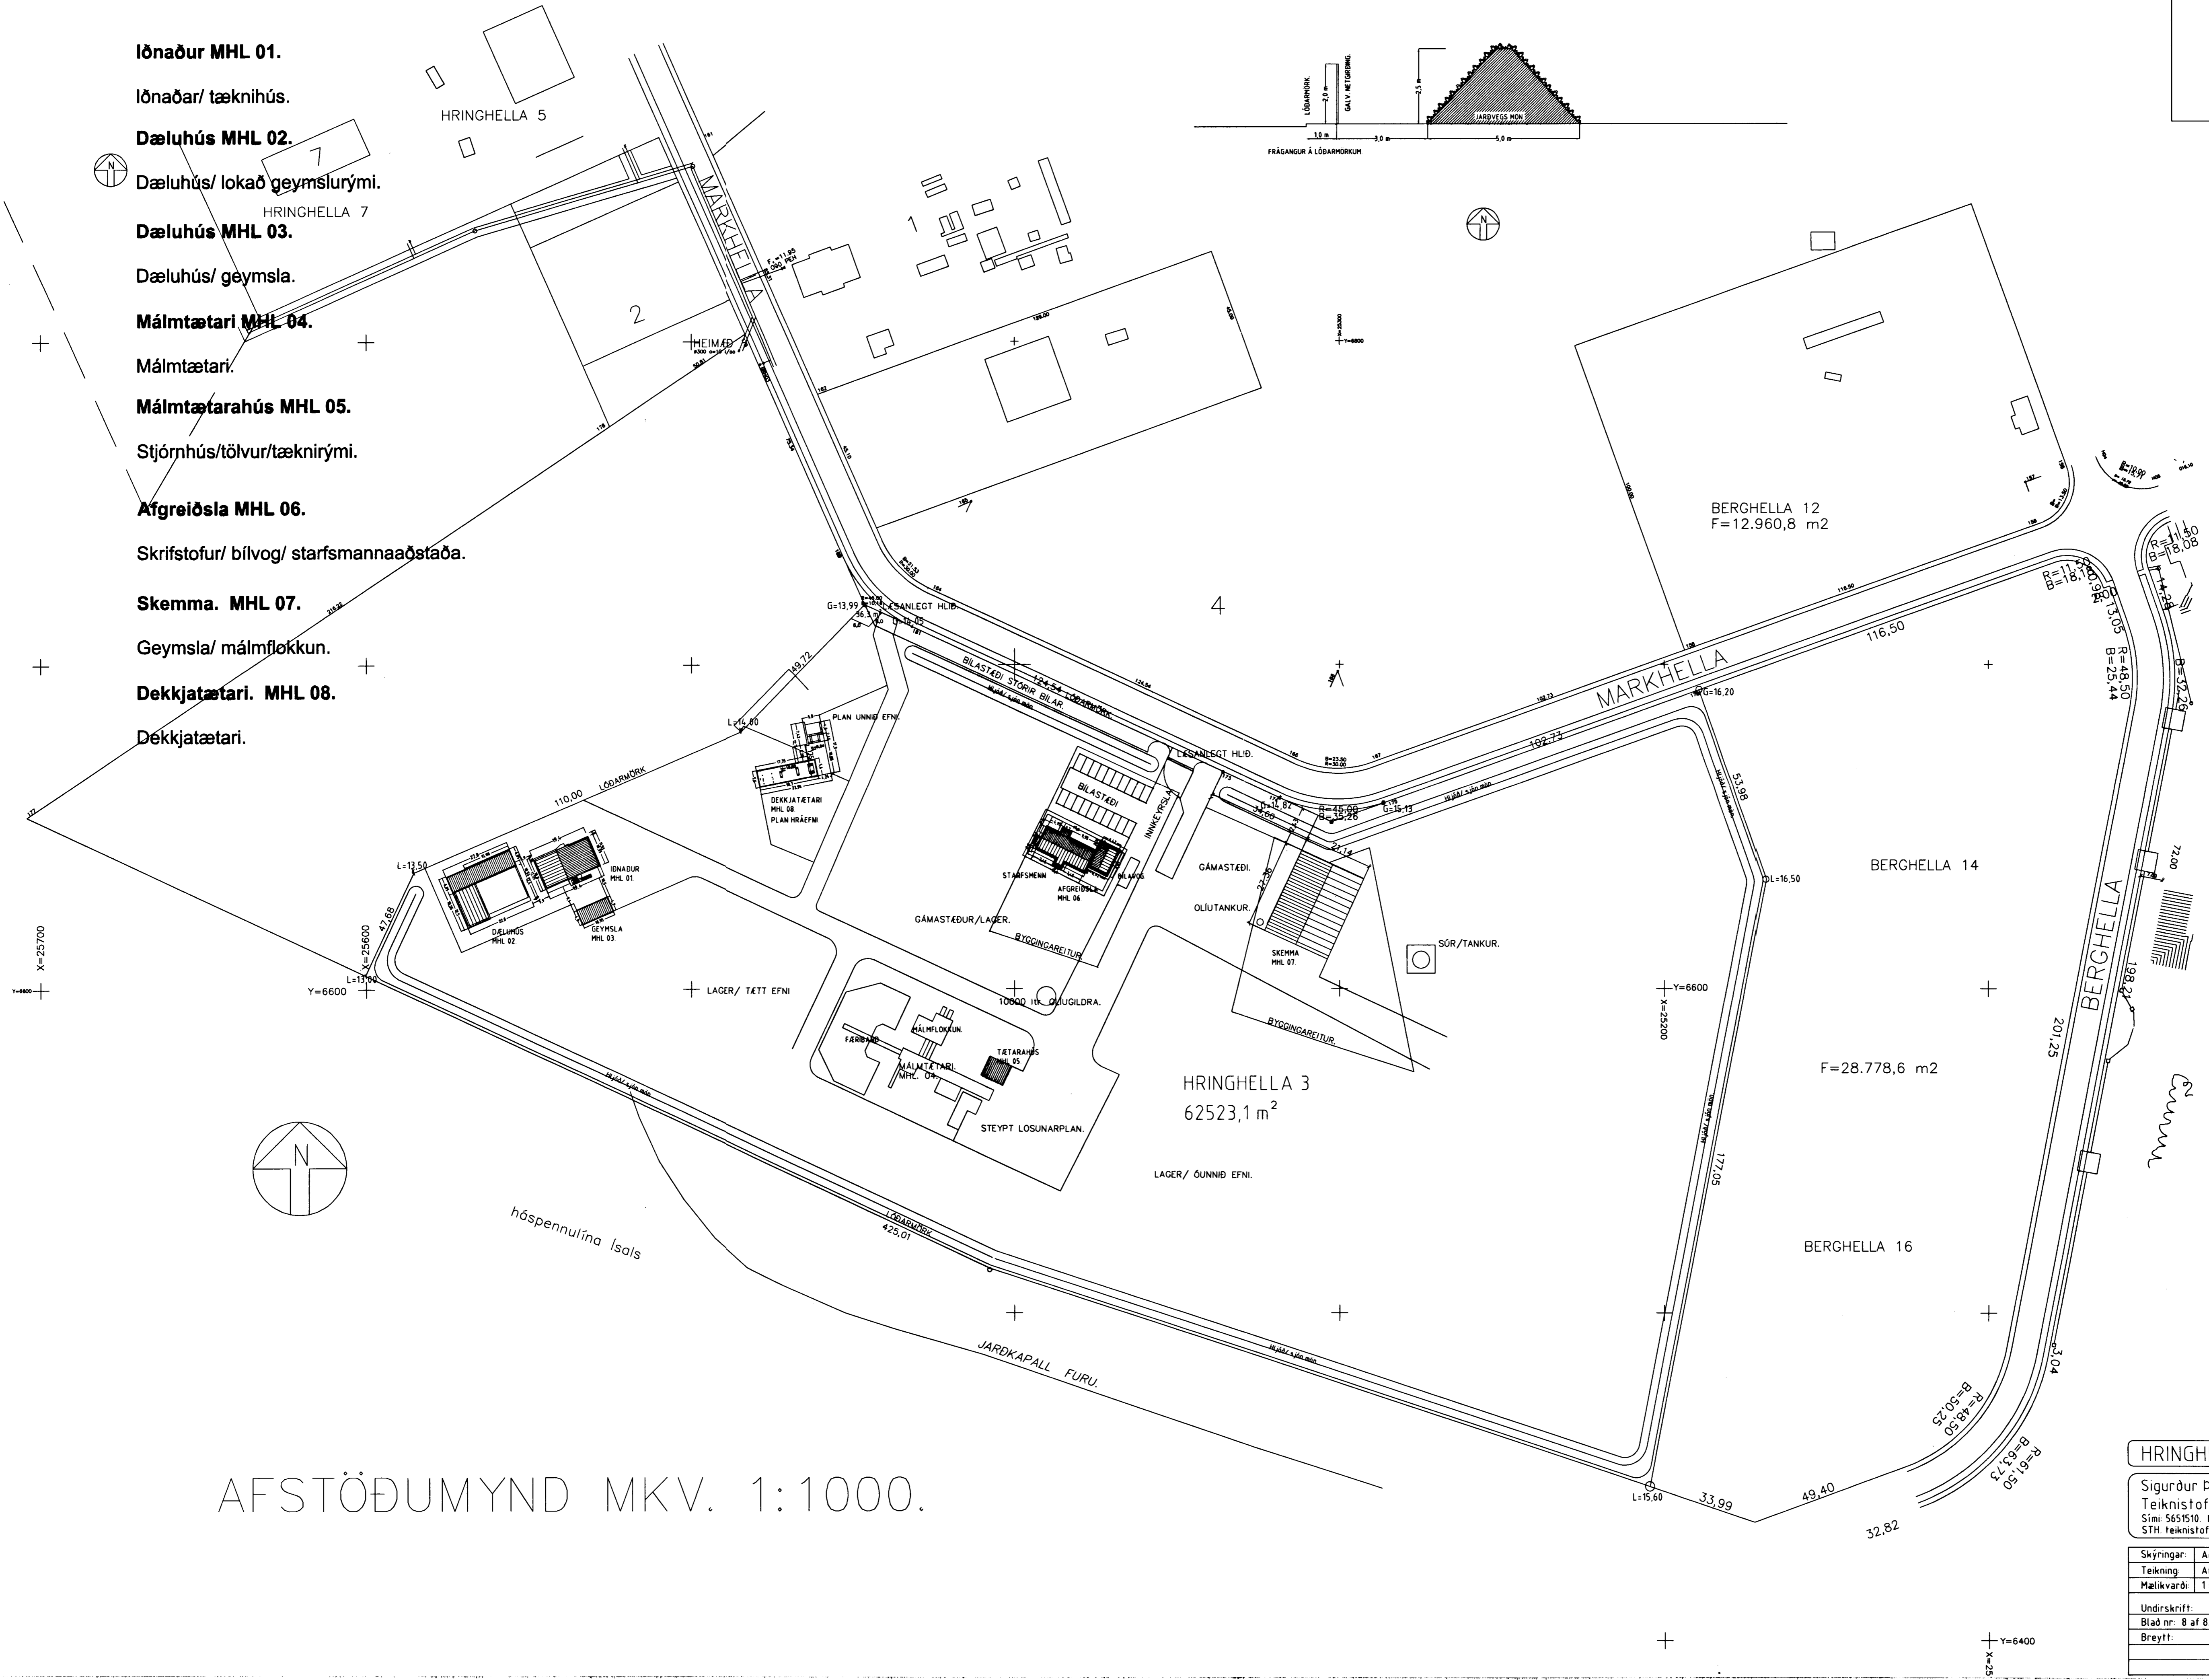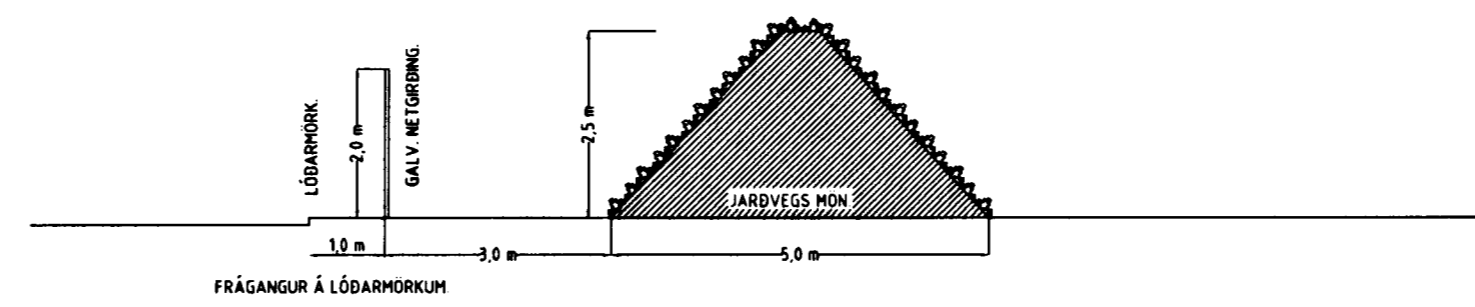

AFSTÖÐUMYND MKV. 1:1000.

**HRINGHELLA 3 HAFNARFIRÐI.**

Sigurður Þorvarðarson byggingafræðingur bfi.  
Teiknistofan Strandgötu 11 220 Hafnarfirði.  
Sími 5651510. Netfang: teiknistofan@simnet.is  
STH. Teiknistofan ehf. kt. 510298-2769. Kf. aðalhönnuðar: 141250-4189.

Skýringar:	Aðaluppdráttur.
Teikning:	Afstöðumynd.
Mælikvarði:	1:1000.
Dagsetning:	12 janúar 2003.
Undirskrift:	3/3 03 Sgjh
Blað nr:	8 af 8
Breytt:	