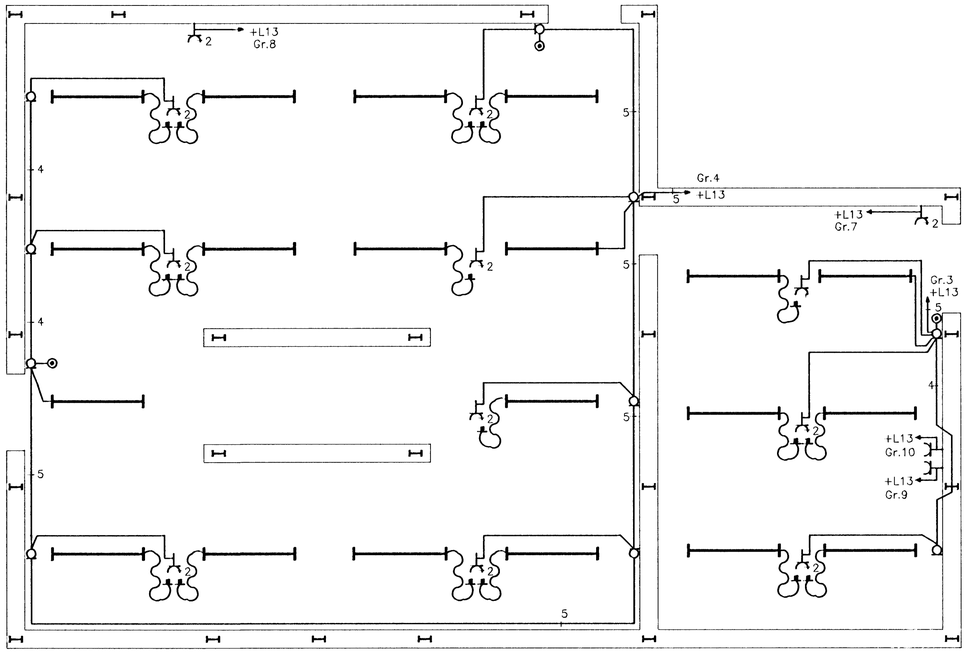

ATH:

1 1X58W FLÚRLAMPI

2. UTANÁLIGGJANDI STRENGLAGNIR Í GALVANHÚÐUÐUM STÁLPÍPUM.

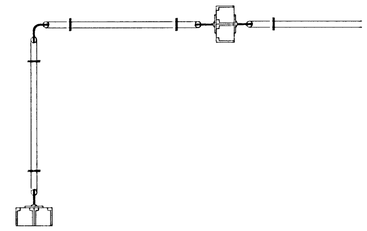

3. 3x1,5^{2}mm Í RÖRI NEMA ANNARS SÉ GETIÐ

Kvarði 1:50	Breyting E	Breyting D	Breyting C	Breyting B	Breyting A	Verkheiti ÍSLENSKA STÁLFÉLAGIÐ	Verkhluti / Verknúmer STEYPUSTÖÐ GK4440		
cm 0 1 2 3 4 5 6 7 8 9 10 11 12 13 14 15 16 17 18 19 20 21 22 23 24 25 26 27 28 29 30 31 32 33 34 35 36 37			Hannað SV	Teikn. M.	Yfirfarið	Dags ÁGÚST '87	Samb.	Rafhönnun Ármúli 42, sími 91-84833	Teikningarnúmer 27-1-6217	Blað nr. 101	Breyting