
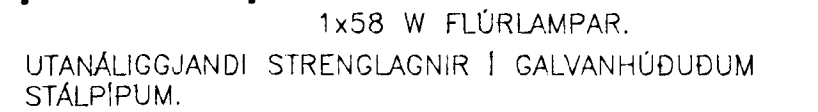
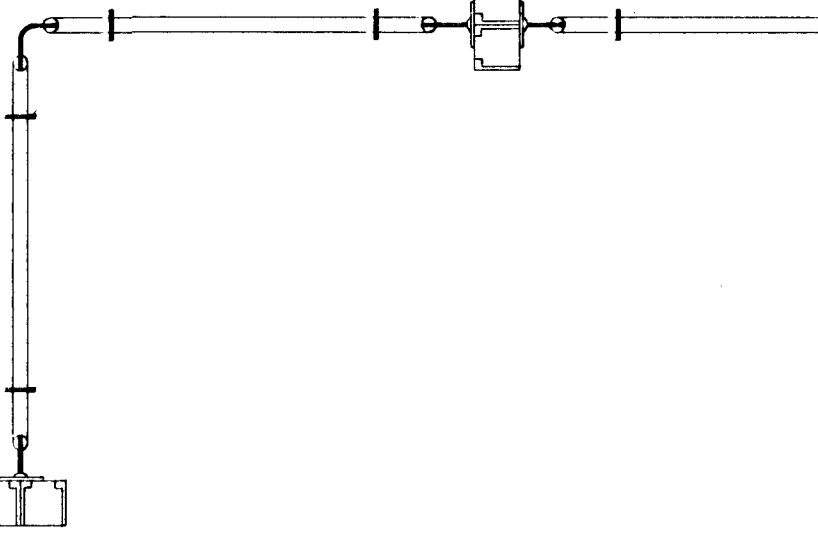
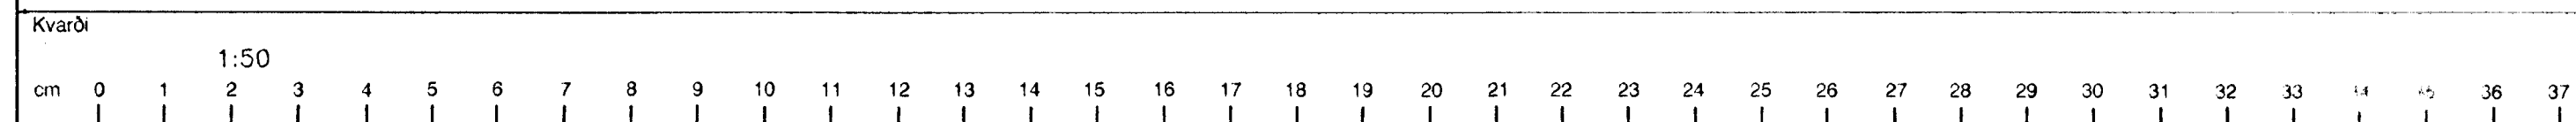


ATH:

- 1.  1x58 W FLÜRLAMPAR.
- 2.  UTANÁLIGGIANDI STRENGLAGNIR Í GALVANHÚÐUÐUM STÁLPIPUM.
- 3.  3x1,5 mm<sup>2</sup> STRENGIR Í RÖRI NEMA ANNARS SÉ GETID.



Breyting E	Breyting D	Breyting C	Breyting B	Breyting A	Verkefni	Verkhúti / Verknúmer	
					ÍSLENSKA STÁLFLAGD	STEYPUSTÓÐ GK, O.O	
		Hannað SV	Teiknað M.J.	Yfirfarið	Dags. ÁGÚST '89	Samb.	
							Verkefni / Verknúmer
							27-1-6218
							Blaðnr. 102
							Breyting



Ármi 42 84833