


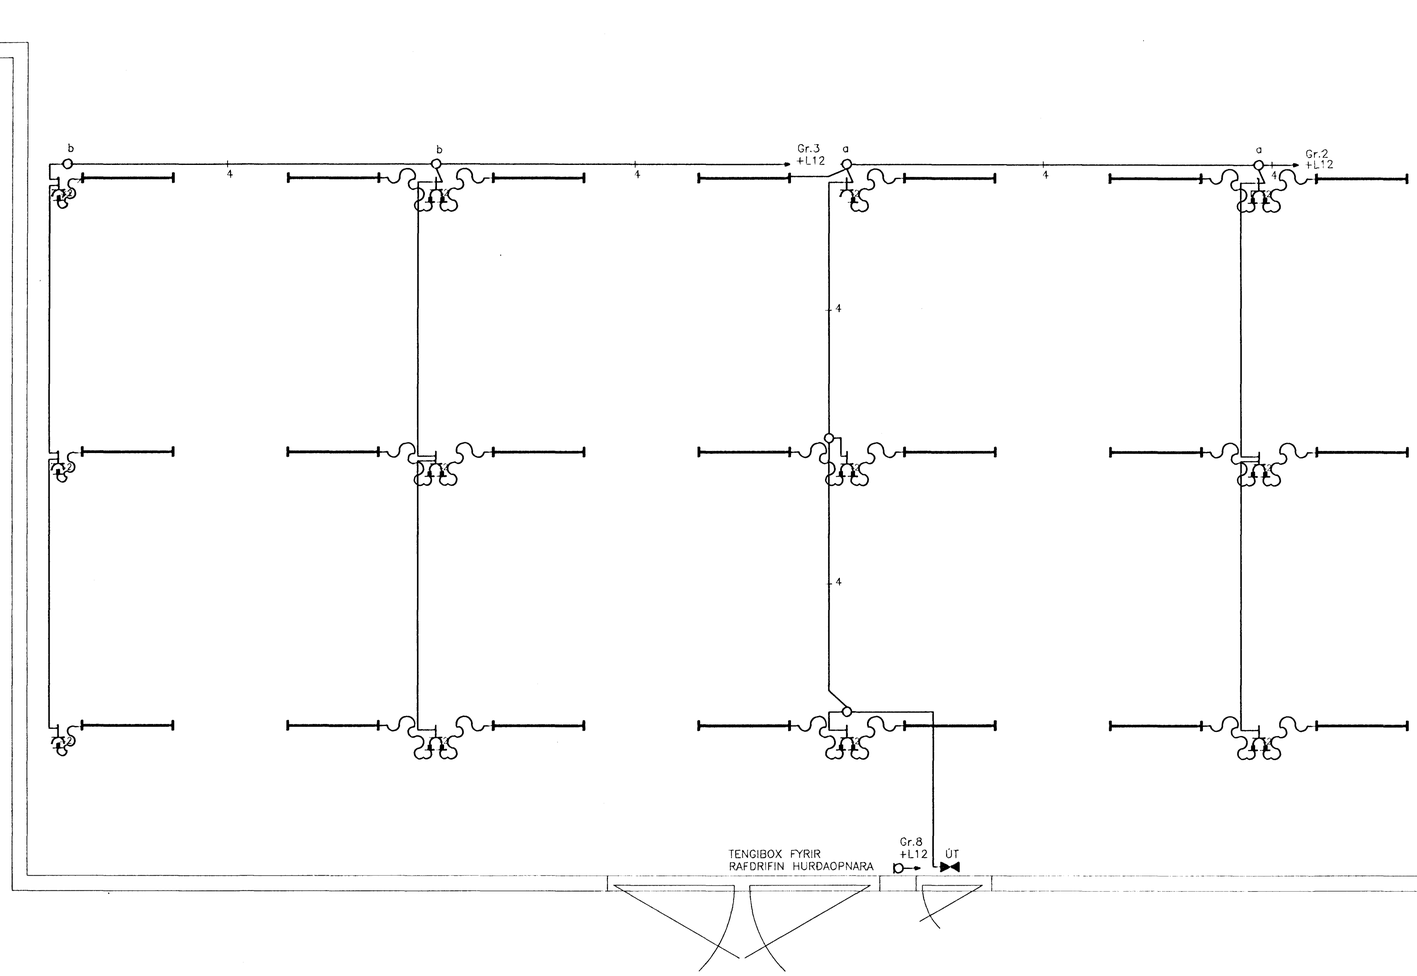


ATH:

1. 1x58 W FLÚRLAMPAR.
2. UTANÁLIGGJANDI STRENGLAGNIR Í GALVANHÚÐUÐUM STÁLPÍPUM.




3. 3x1,5 mm² STRENGUR Í RÖRI NEMA ANNARS SÉ GETIÐ.
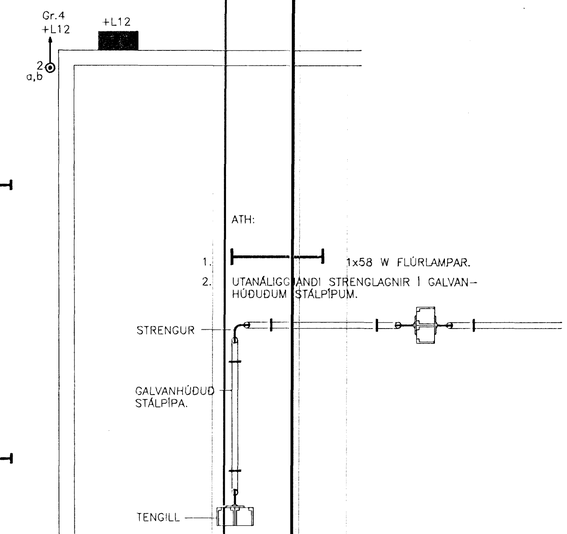
| | | |