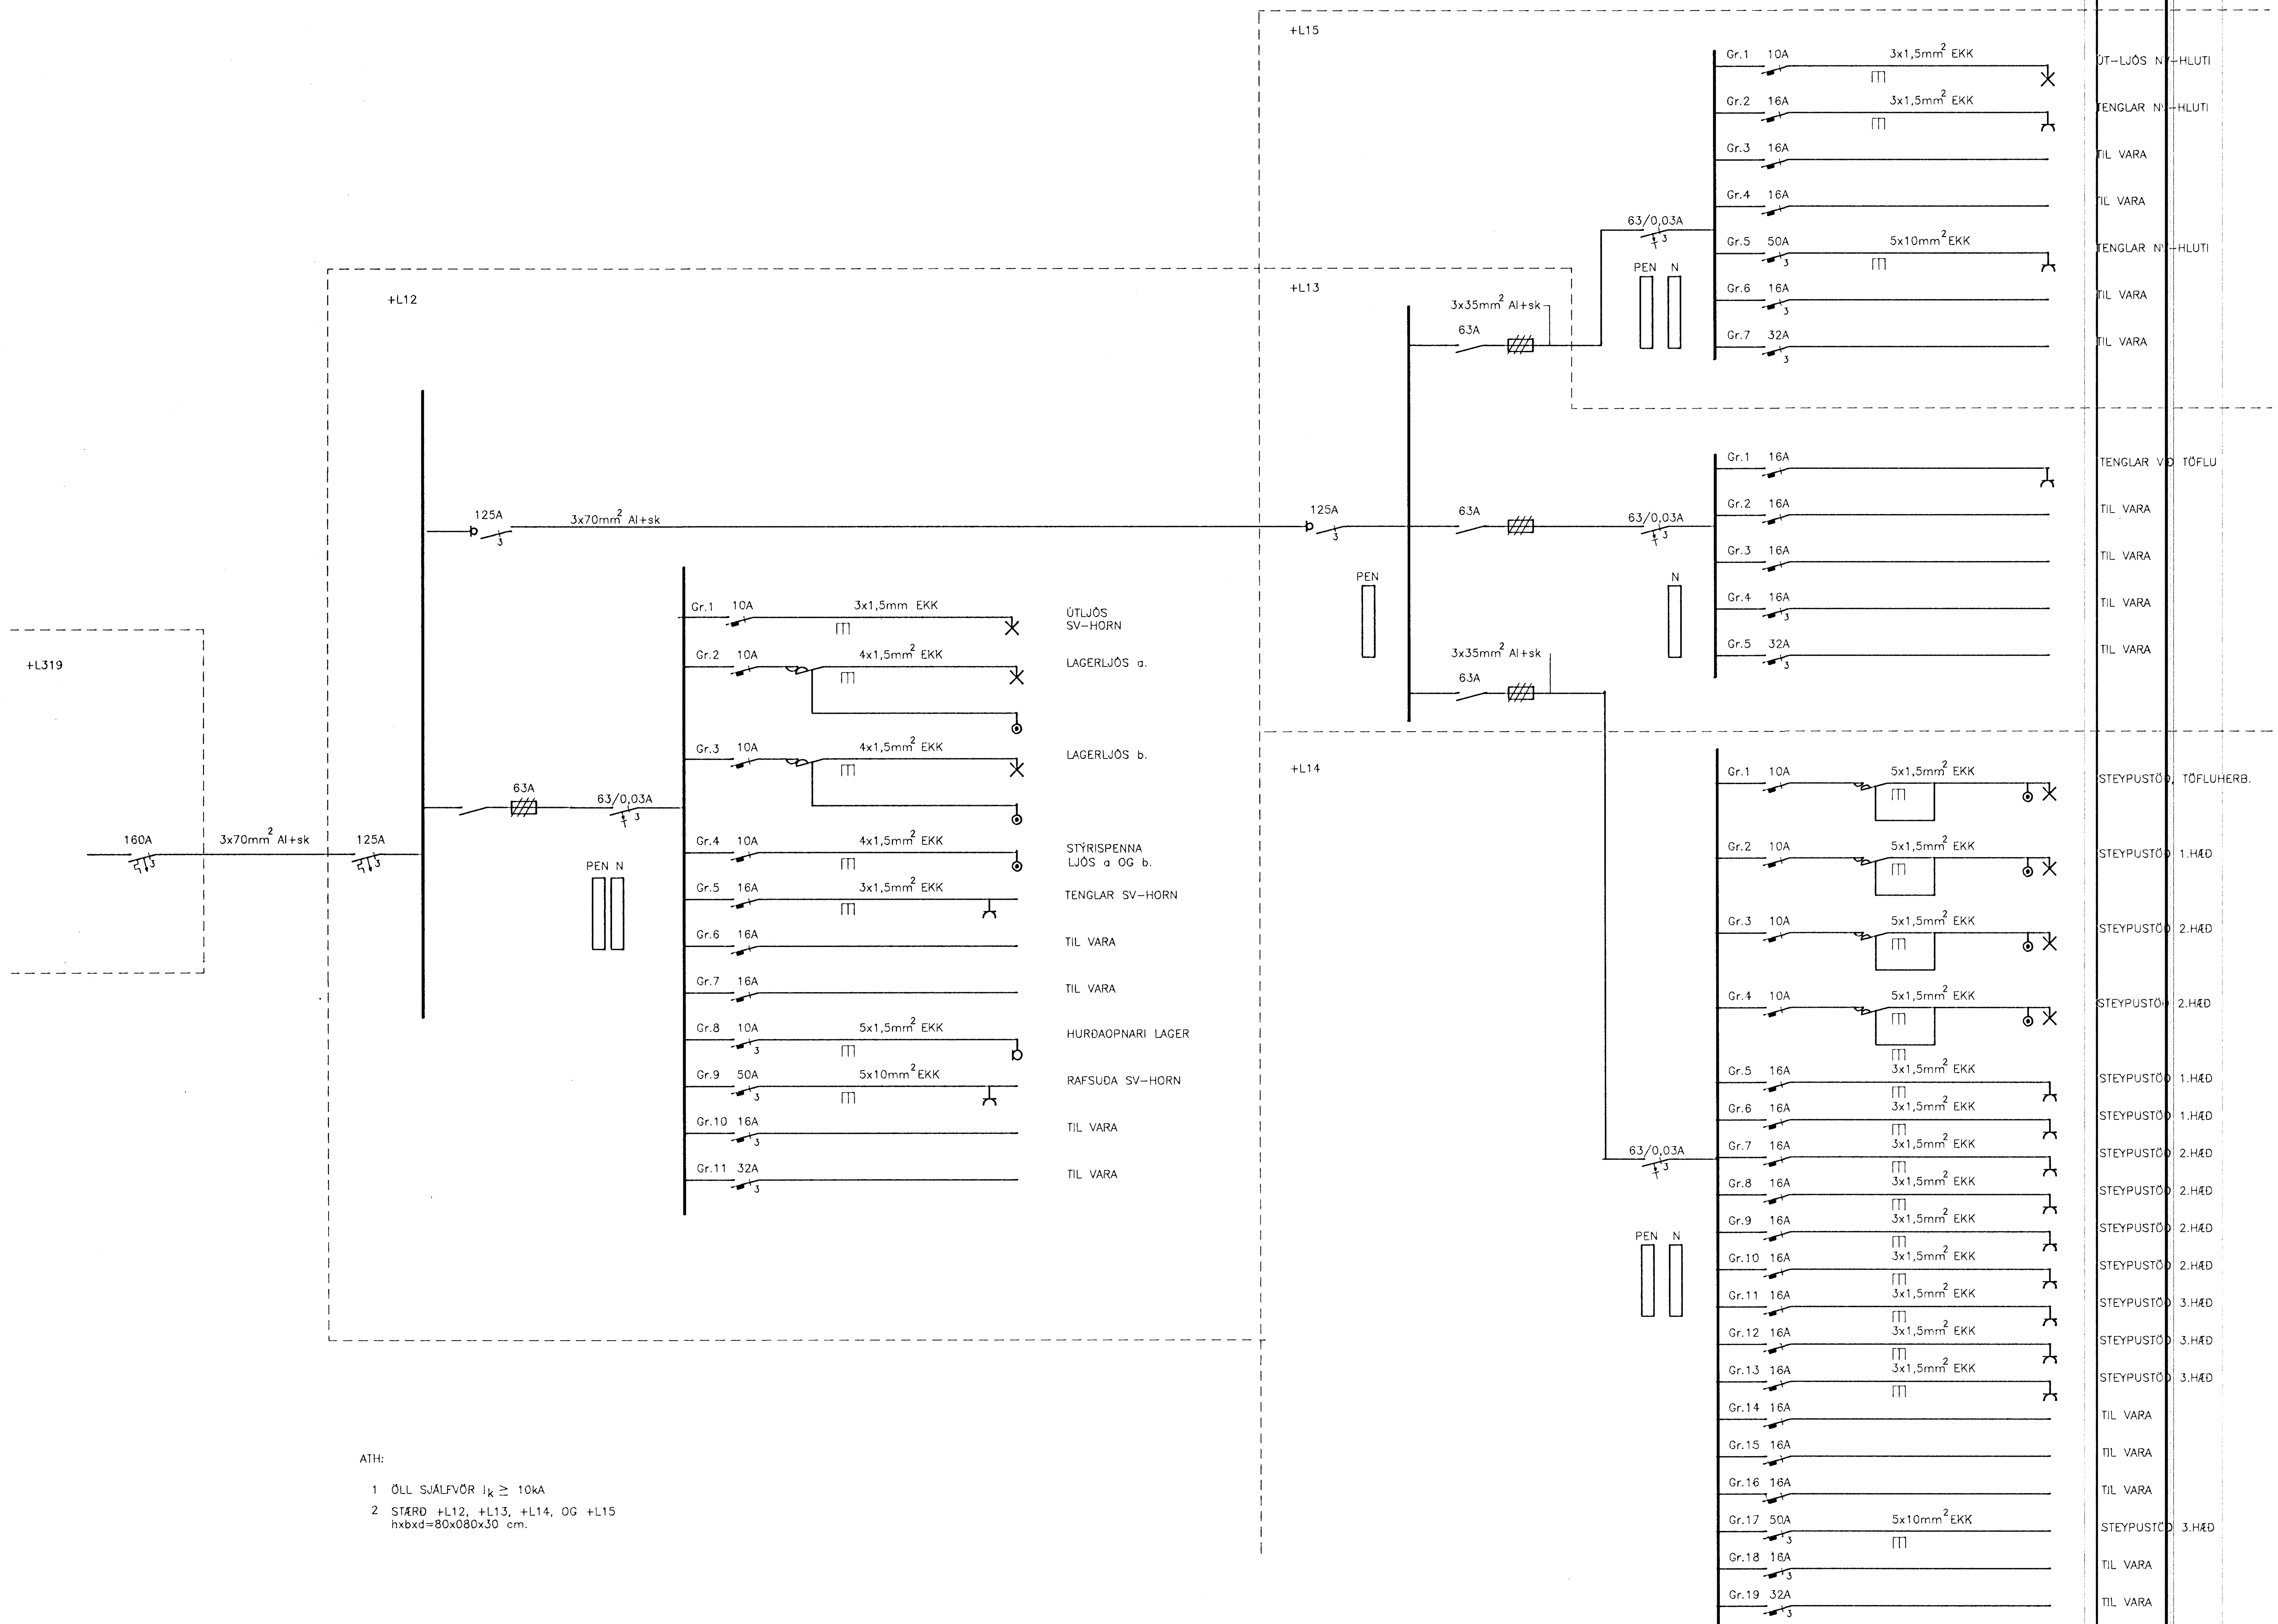

ATH:

1 ÖLL SJÁLFVÖR $I_k \geq$ 10kA

2 STÆRÐ +L12, +L13, +L14, OG +L15
hxbxd=80x080x30 cm.

Breyting E	Breyting D	Breyting C	Breyting B	Breyting A	Verkheiti	Verkhluti / Verknúmer
					ÍSLENSKA STÁLFÉLAGIÐ	EINLÍNUMYND, HEIMTAUG RH.

Hannað	Teiknað	Yfirfarið	Dags.	Samþ.		Teikningarnúmer	Blað nr.	Breyting
SV	MJ		NÓV.'89		Rafhönnun Ármúla 42, sími 91 84833	27-1-6226	131	