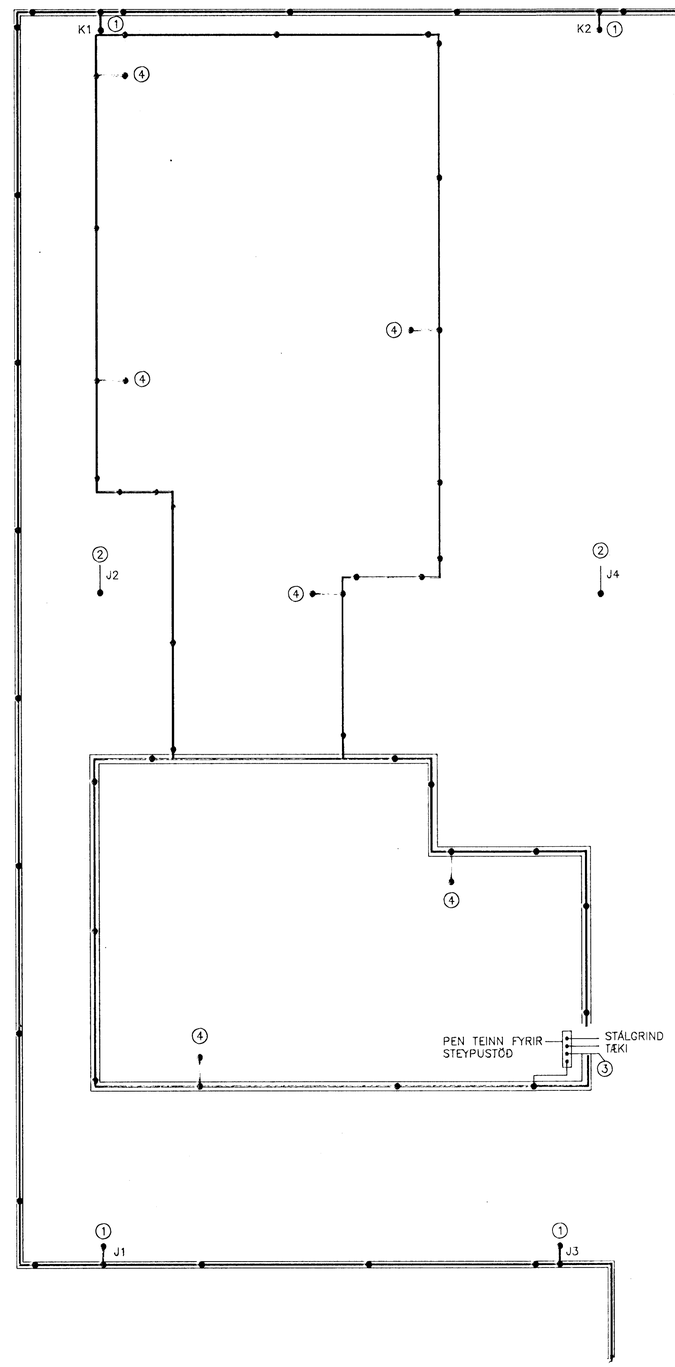

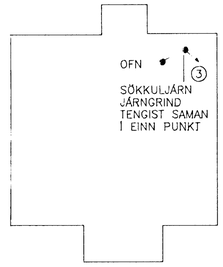

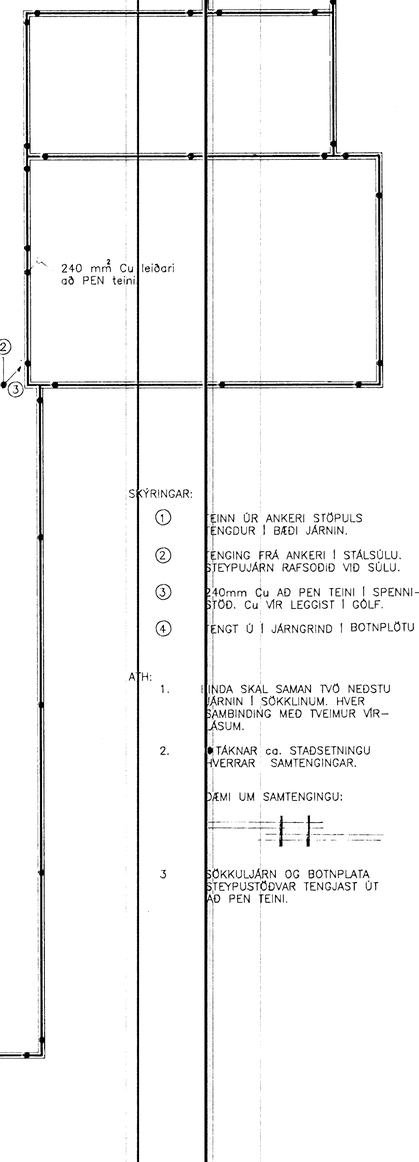

SJÁ BLAÐ 141.

SKÝRINGAR:

① TEINN ÚR ANKERI STÖPULS TENGDUR Í BÆÐI JÁRNIN.

② TENGING FRÁ ANKERI Í STÁLSÚLU. STEYPUJÁRN RAFSOÐIÐ VIÐ SÚLU.

③ 240mm Cu AÐ PEN TEINI Í SPENNISTÖÐ. Cu VÍR LEGGIST Í GÓLF.

④ TENGT Ú Í JÁRNGRIND Í BOTNPLÖTU

ATH:

1. BINDA SKAL SAMAN TVÖ NEÐSTU JÁRNIN Í SÖKKLINUM. HVER SAMBINDING MEÐ TVEIMUR VÍRLÁSUM.

2. ● TÁKNAR ca. STAÐSETNINGU HVERRAR SAMTENGINGAR.

DÆMI UM SAMTENGINGU:

3 SÖKKULJÁRN OG BOTNPLATA STEYPUSTÖÐVAR TENGJAST ÚT AÐ PEN TEINI.

Kvarði 1:100

cm 0 1 2 3 4 5 6 7 8 9 10 11 12 13 14 15 16 17 18 19 20 21 22 23 24 25 26 27 28 29 30 31 32 33 34 35 36 37

Breyting E	Breyting D	Breyting C	Breyting B	Breyting A	Verkheiti: ÍSLENSKA STÁLFÉLAGIÐ	Verkhluti / Verknúmer: SÖKKULSKAUT ADALSAL
		Hannað: SV	Teiknað: MJ	Dags: ÁGÚST '89	Rafhönnun Ármúli 42, sími 91-84833	Teikningarnúmer: 27-1-6229
			Yfirfarið:	Samþ.		Blað nr.: 140
						Breyting