

12

11

10

9

8

7

6

5

4

3

2

1

H

G

F

E

D

C

B

A

H

G

F


E

D


C

B

A

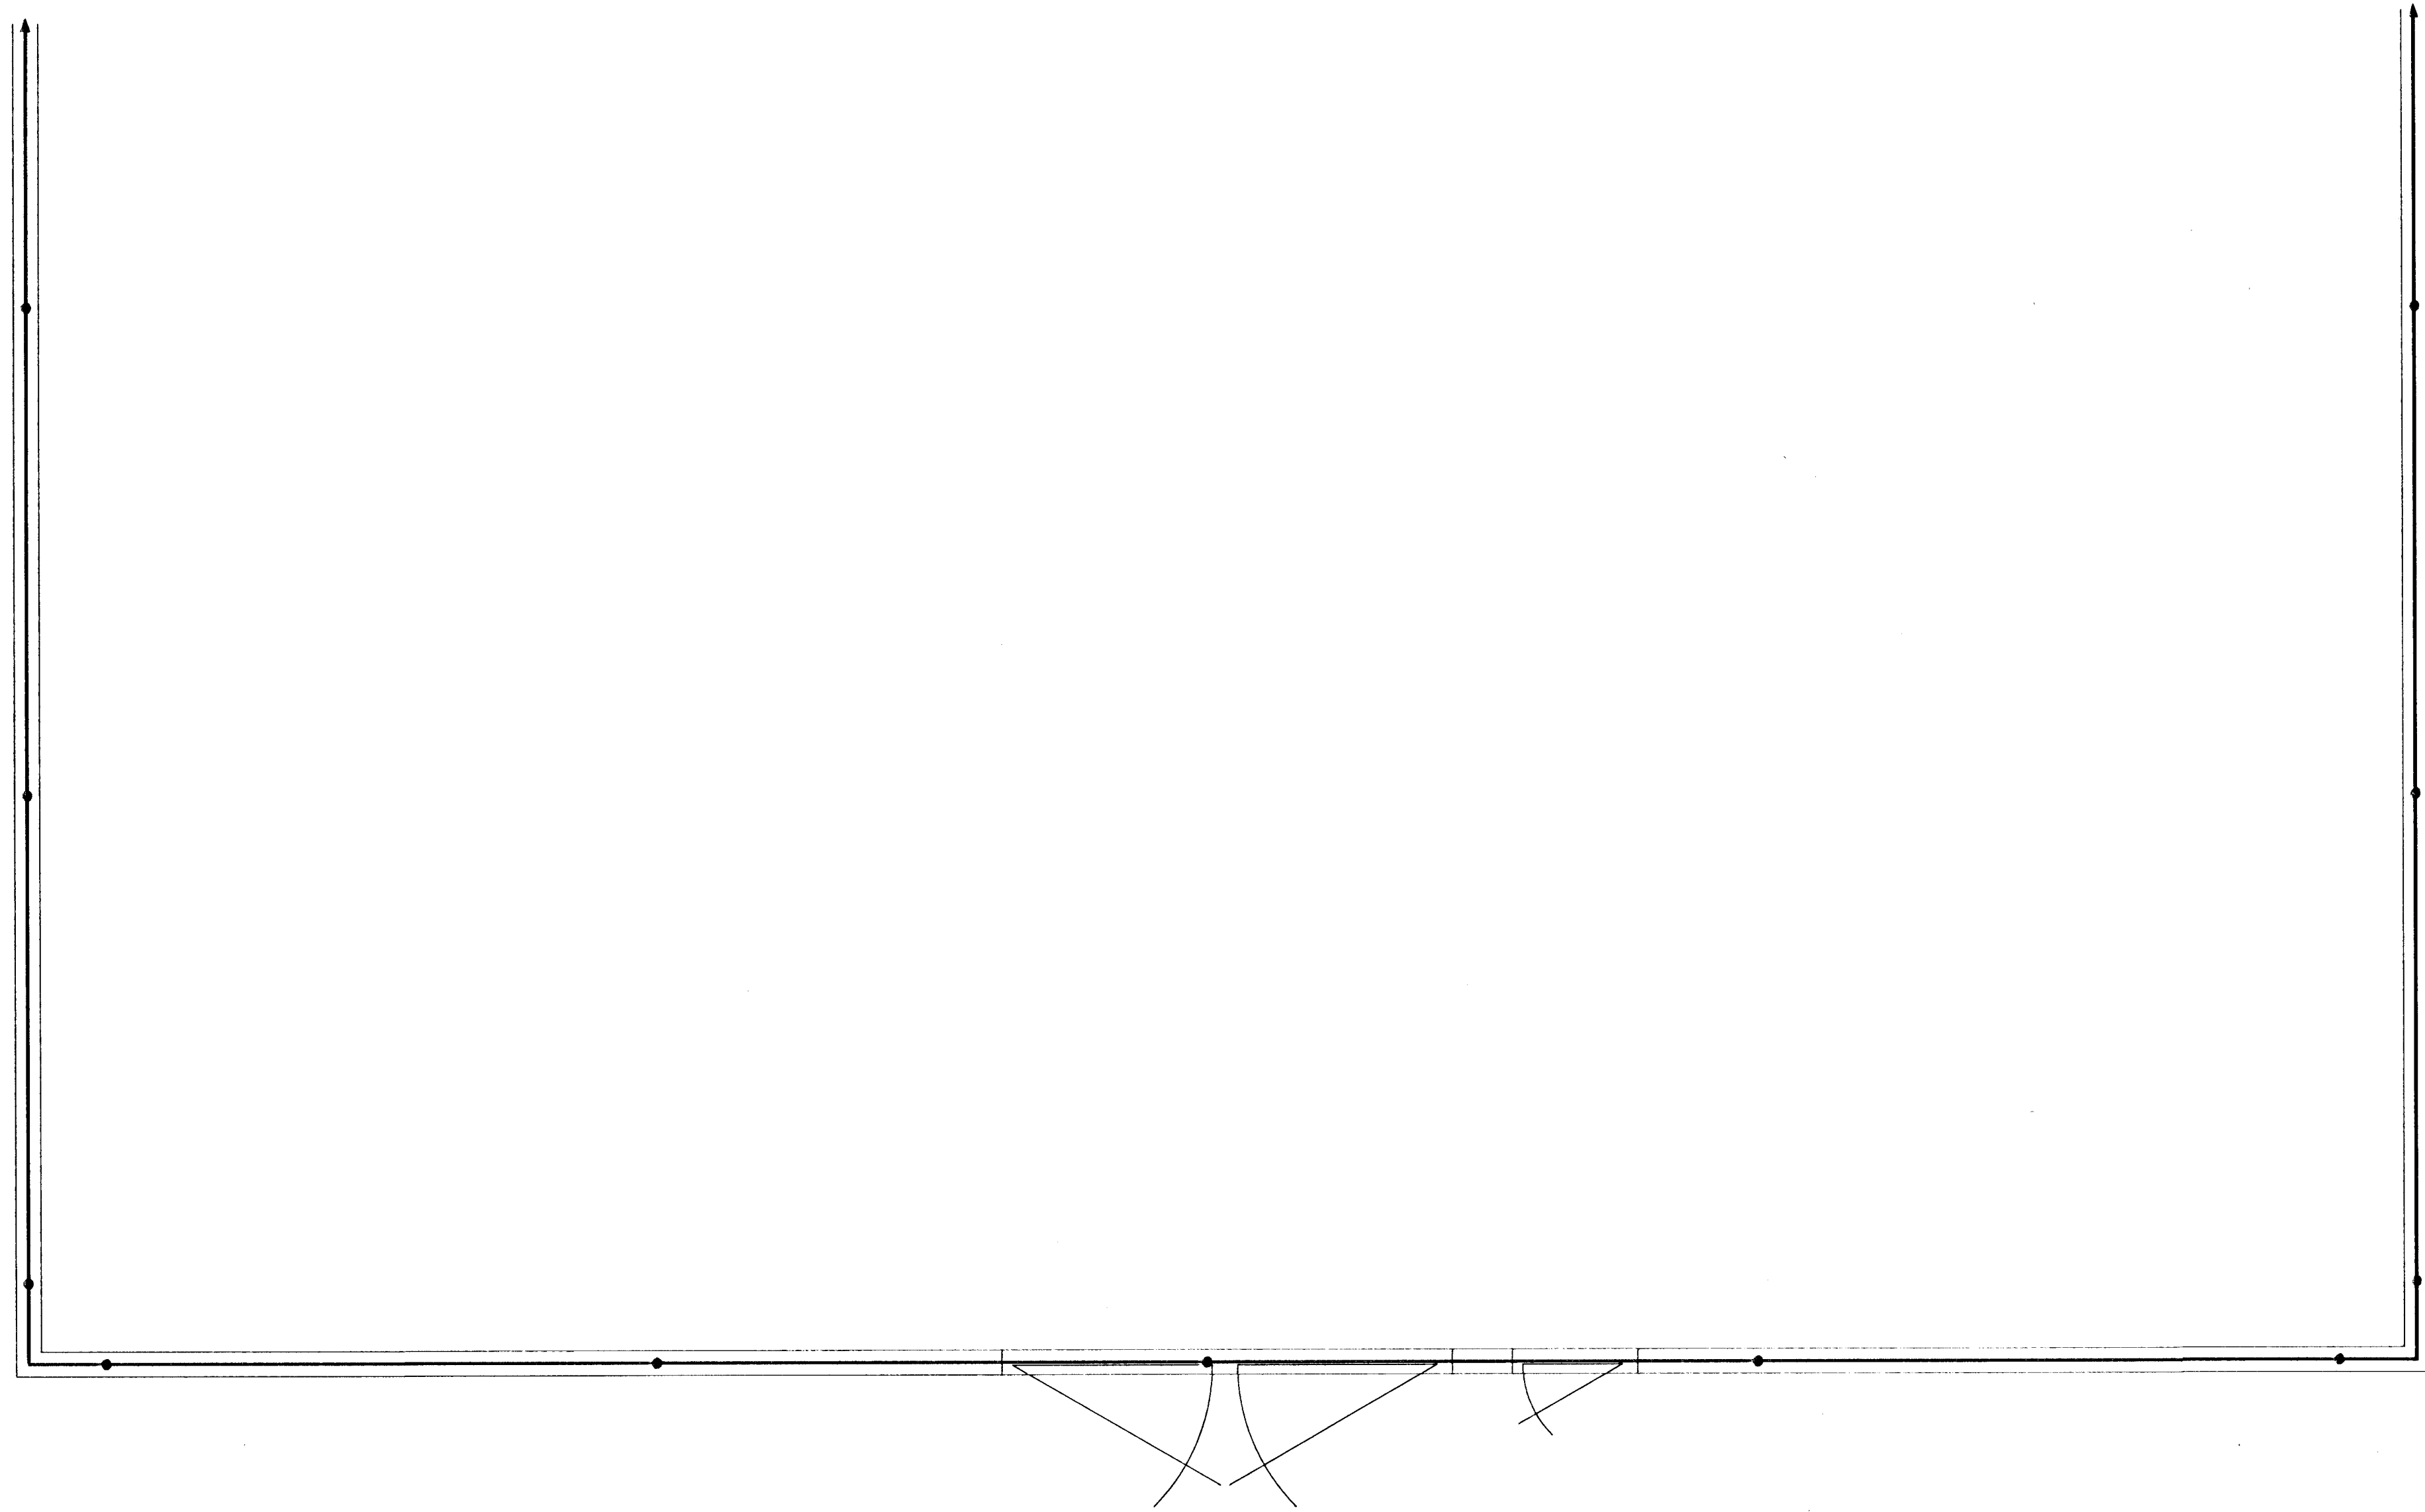

SJA BLAD 140.

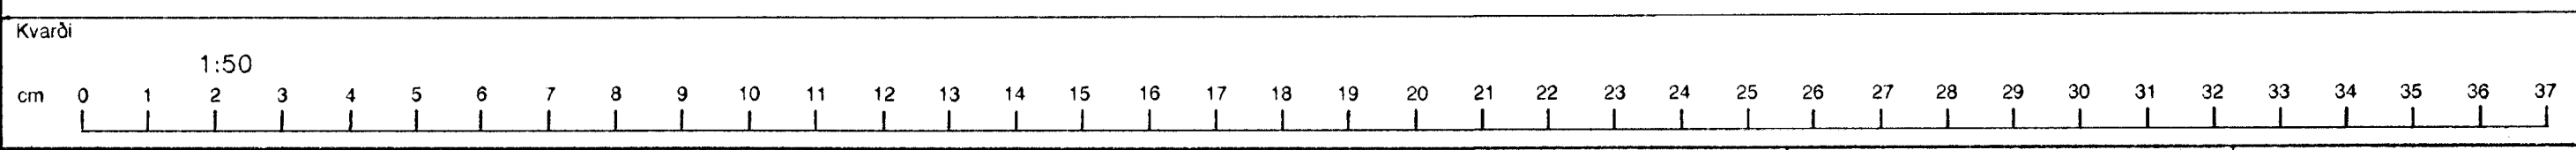

| | | | | | | | | | | | | | |
|------------|--|------------|--|------------|--|------------|--|------------|--|---------------------|--|---------------------------|--|
| Breyting E | | Breyting D | | Breyting C | | Breyting B | | Breyting A | | Verkefni | | Verkhliuf / Verknúmer | |
| | | | | | | | | | | ISLENSKA STÁLÆLAGID | | LAGER, SÖKKULSKAUT | |
| | | | | Hannað SV | | Teiknað MJ | | Yfirfarð | | Dags AGÚST '89 | | Samb. | |
| | | | | | | | | | | Rafhönnun | | Armi 42 24833 | |
| | | | | | | | | | | | | Teikningarnúmer 27-1-6230 | |
| | | | | | | | | | | | | Blað nr. 141 | |
| | | | | | | | | | | | | Breyting | |

11

10

9

8

7

6

5

4

3

2

1