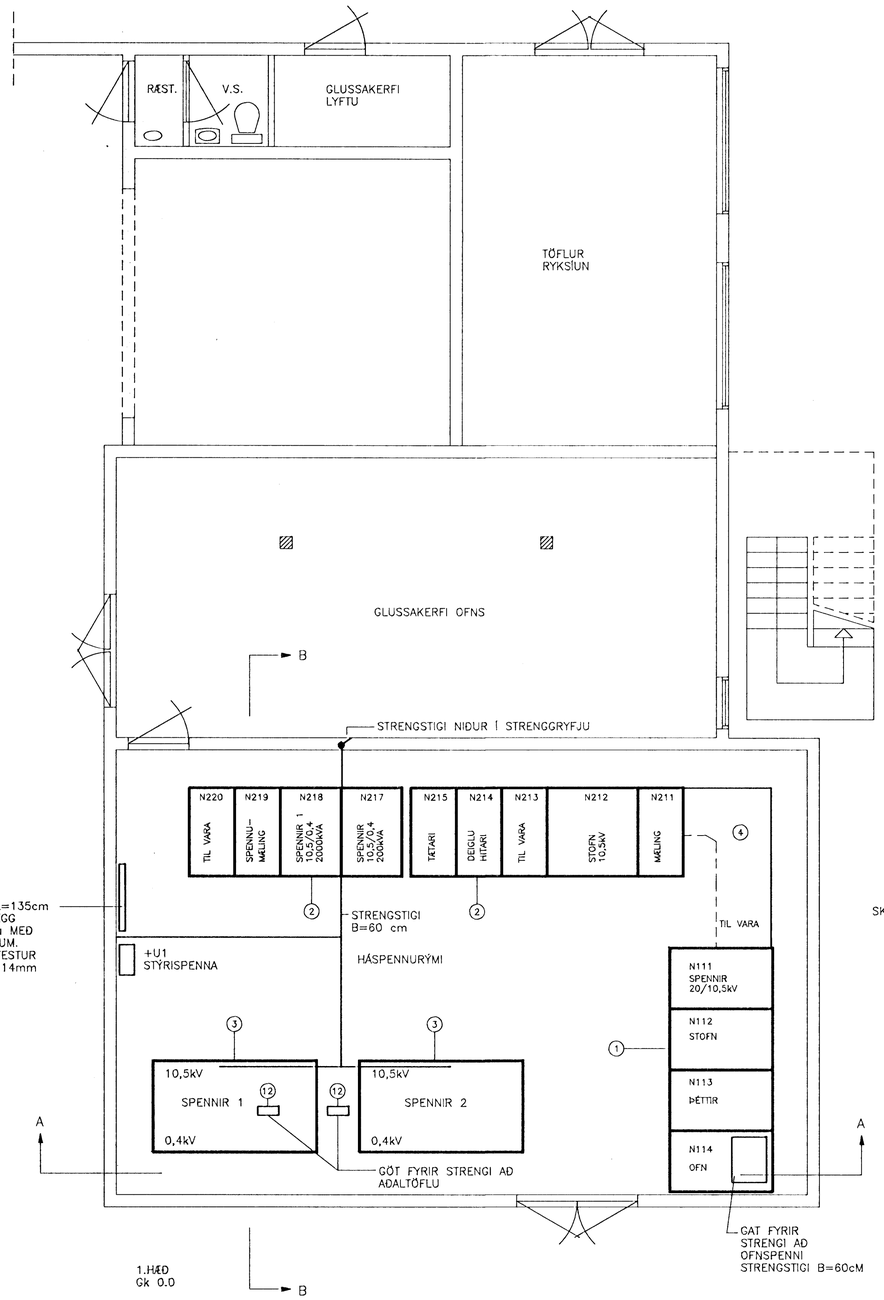

ATH:

1. ÖLL GEGNUMTÖK Í VEGGJUM SKULU VERA SAMKV. BRUNAFL. A60

SKÝRINGAR:

1. HÁSPENNUROFI 20 kV N100
2. HÁSPENNUROFI 10,5 KV N200
3. SPENNIR 10,5/0,4 kV 2000 kVA
4. STRENGGRYFJA
5. STRENGSTIGI NIÐUR AÐ STRENGGRYFJU
6. STRENGSTIGI Í HÆÐ 390 cm.
7. SKÁPUR FYRIR LOFTKERFI +N13 hxbxb= 220x480x80cm.
8. 4x1,5 mm^2 STRENGUR Í PLASTRENNU AÐ +N10.
9. 2x4mm^2 Cu AÐ +N215 OG 2x4mm^2 Cu AÐ +N112 LAGT Í PLASTRENNU.
10. 120mm^2 CU – VÍR Í BOTNI STRENGGRYFJU TENGIST Í PEN-TEIN. STRENGSTIGI B=60cm Í BOTNI STRENGGRYFJU.
11. STRENGSTIGI B=50 CM
12. GÖT FYRIR LÁGSPENNUSTRENGI AÐ AÐALTÖFLU.

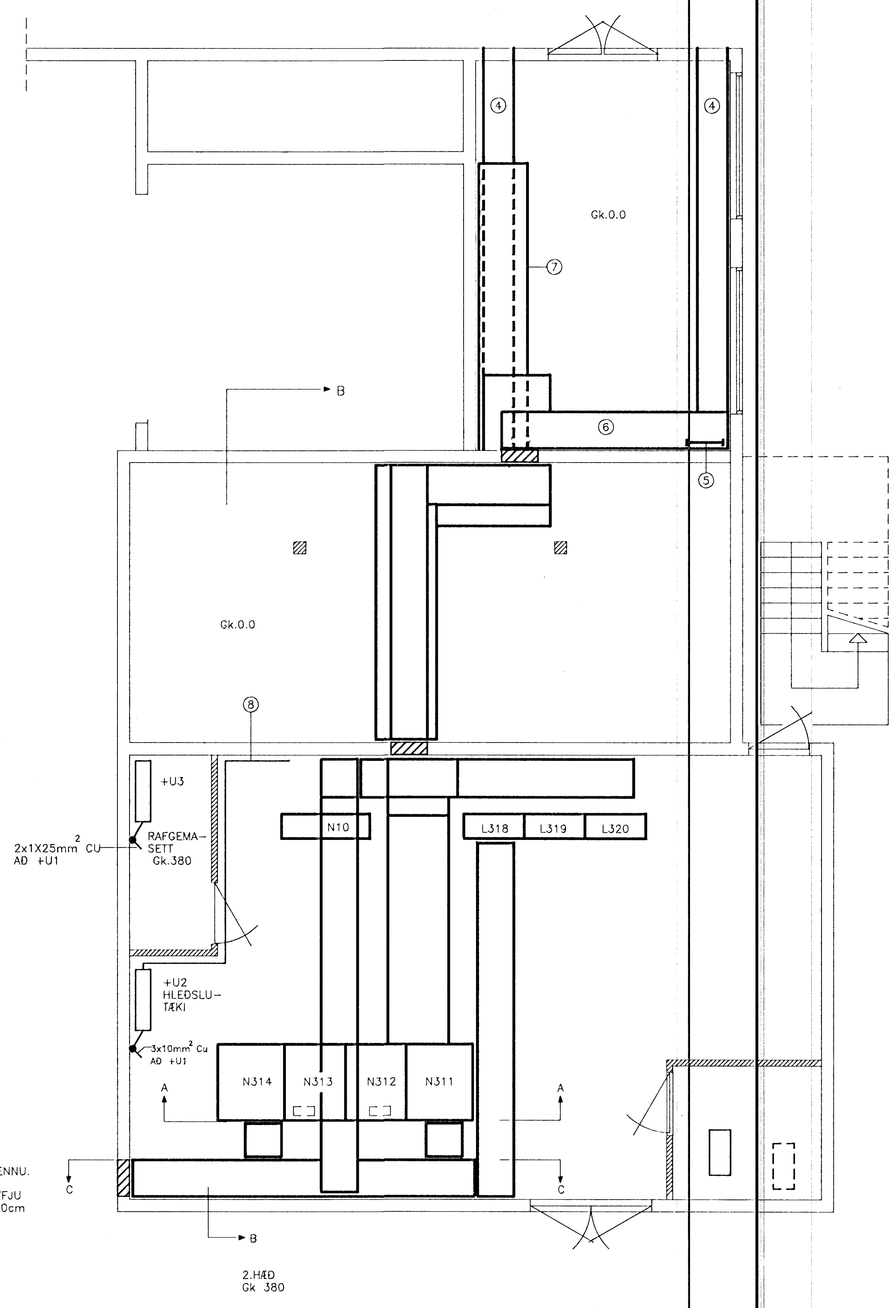

Kvarði 1:50	Breyting E	Breyting D	Breyting C	Breyting B		Breyting A		Verkheiti ÍSLENSKA STÁLFÉLAGID		Verkhluti / Verknúmer LAGNALEIÐIR, TÖFLUSKÁPAR	
cm 0 1 2 3 4 5 6 7 8 9 10 11 12 13 14 15 16 17 18 19 20 21 22 23 24 25 26 27 28 29 30 31 32 33 34 35 36 37			Hannað SV/JH	Teiknað MJ	Yfirfarið	Dags SEPT '89	Samþ	Rafhönnun	Armúli 42, sími 91-84833	Teikningarnúmer 27-1-6231	Blað nr. 145 / Breyting