




KJP

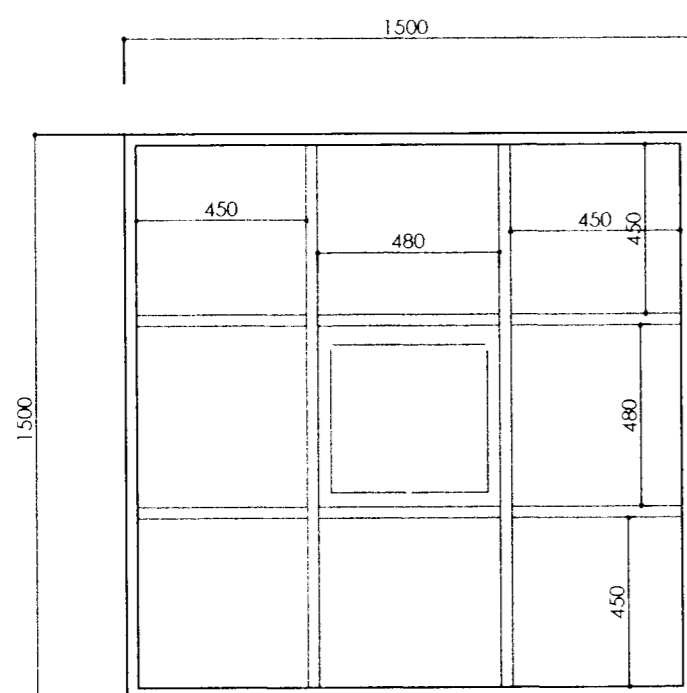

G 1, 4 STK.

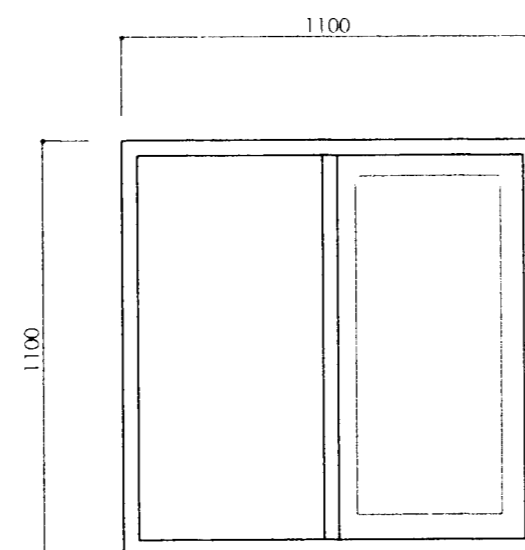


G 2, 4 STK.

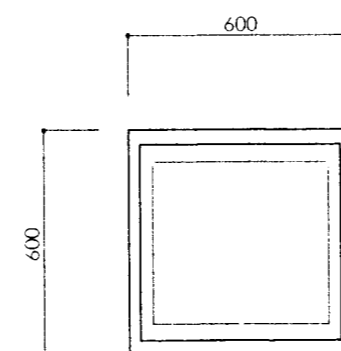


G 3, 2 STK.

HURÐIR OG GLUGGAR SKULU
SMÍÐAÐIR AF VIÐURKENDUM
AÐILUM
GÆÐAEFNI VERÐI Í FRAMKVÆDINN
FURA Í KÖRMUM OG PÓSTUM
EN OREGONPINE Í OPNANLEGUM-
FÖGUM OG HURÐUM
ÞÉTTIKANTAR ERU Í OPNANL. FÖGUM
VATNSBRETTI OG STÁL NEDAN
Á HURÐUM
JÁRNUN SKAL VERA AF VIÐURKENNDR
GERÐ OG FRAMKVÆMD

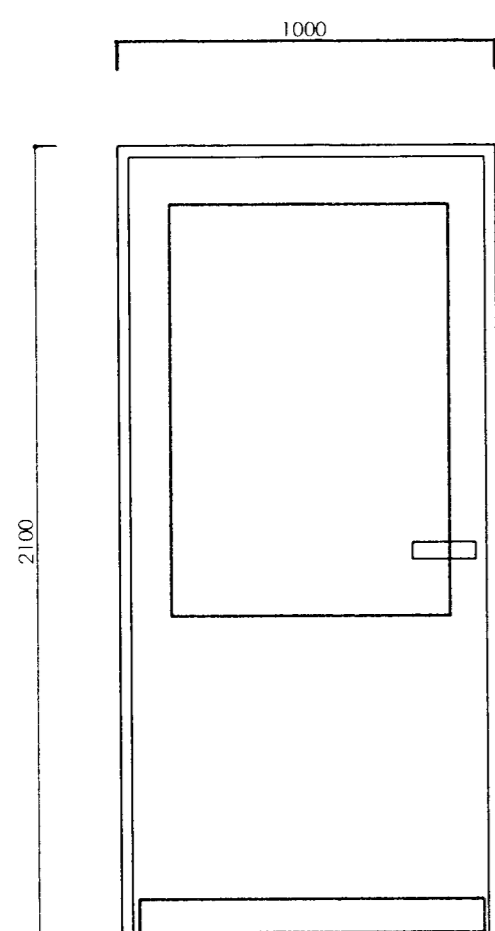

H 1, 1 STK.
ANDDYRI

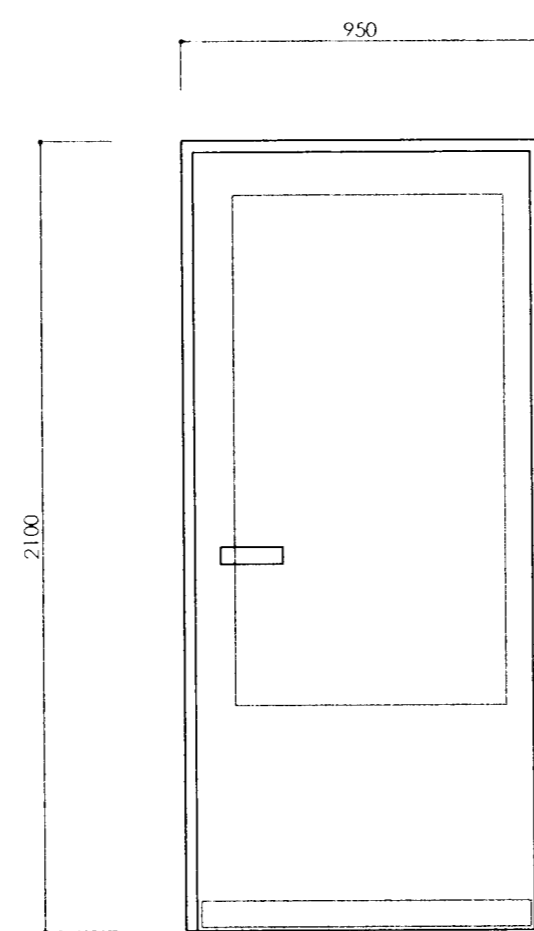

H 2, 1 STK.
KAFFISTOFA

GLUGGAR OG HURÐIR

AFGREÐSLUHÚS

HRINGHELLA NR. 4
HAFNARFIRÐI

LEN	DUNN.	LEGANDE
HRINGHÖL NR. 11		
LAGS: 502.003	GLUGGAR	1 : 20
ARTIK	TEIKNISTOFA	
STEINAR GEIRDAL	BYGGINGARFRÆÐINGUR	B.F.L.
040138 3829	DRANGAVELLIR NR. 2, 230 KEFLAVÍK	

S01