


# Hringhella 4, Hafnarfirði

Samþykkt þann  
22 OKT. 2001  
Byggingafrúnn í Hafnarfirði  
F.h. Kristján Þórarinnsson

OP

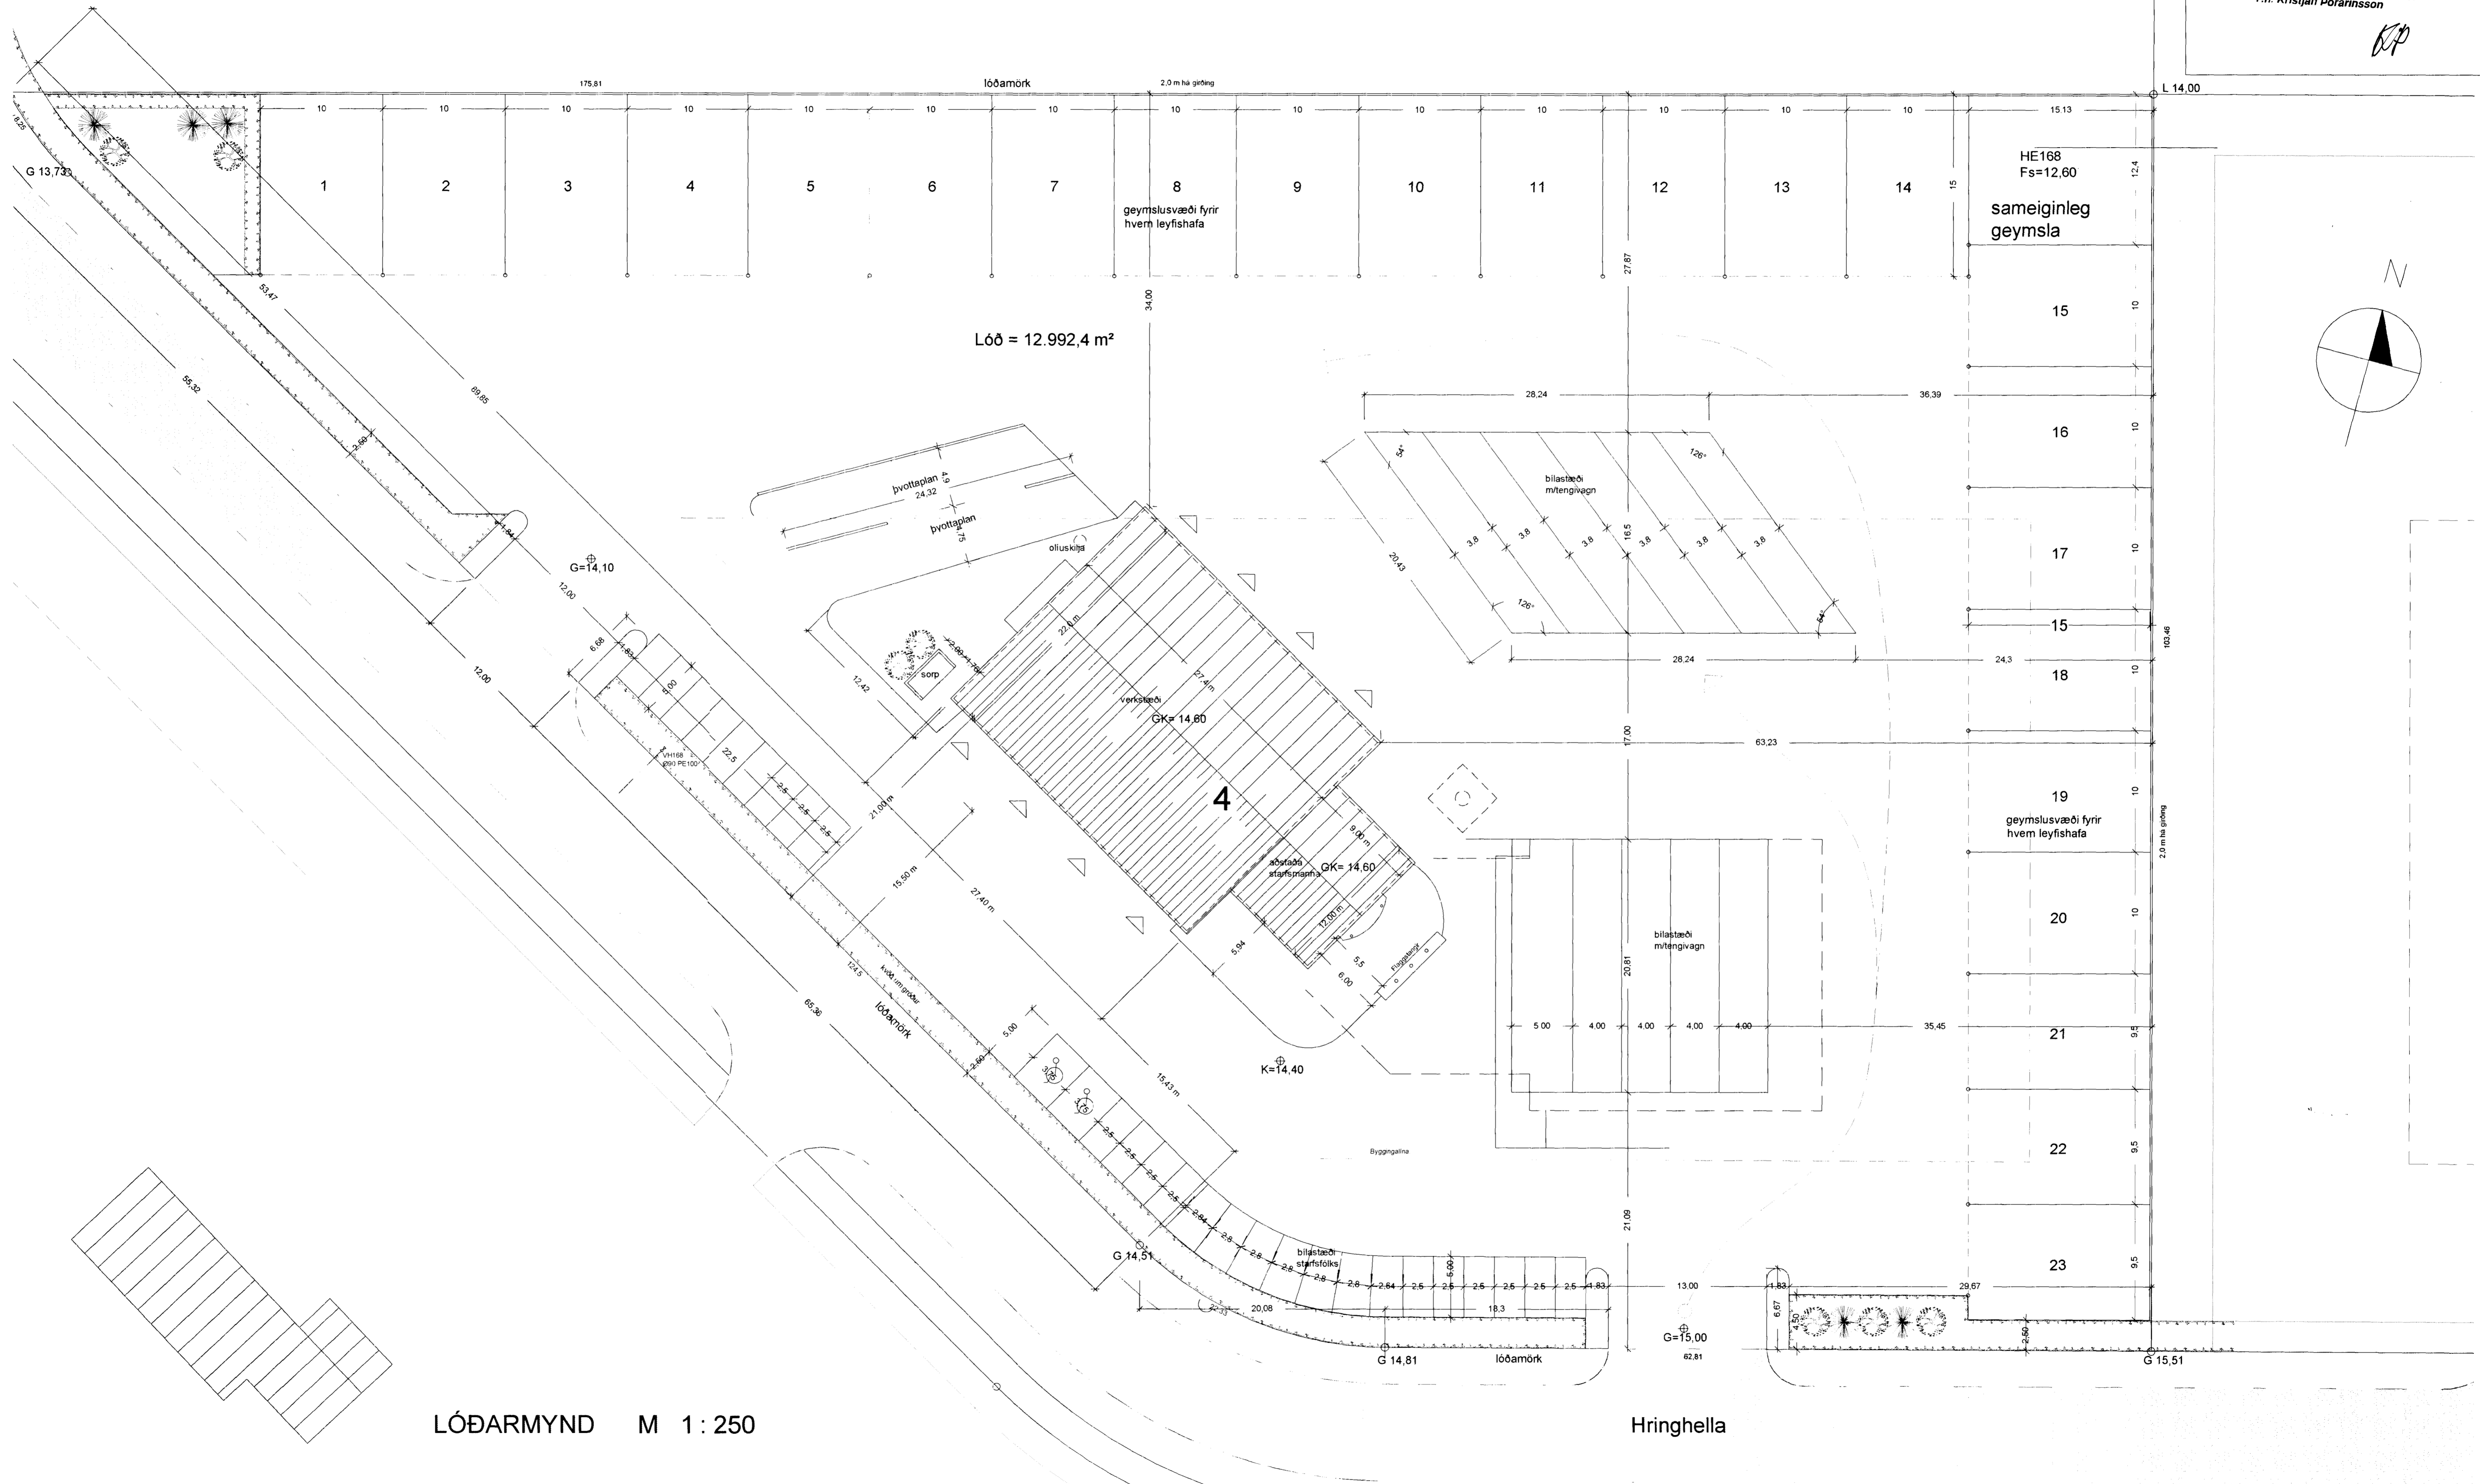

LÓÐARMYND M 1 : 250

Hringhella

HRINGHELLA 4, HAFNARF. LÓÐARMYND

VERK. NR. 242  
TEIKN. NR. 05

Þ. DAGS. 08-10-2001  
MÁL. 1:250  
BREYTT.

JÓN GUÐMUNDSSON ARKITEKT & Þ. Guðmundsson  
VINNUSTOFA SUÐURLANDSBRÁUT 16 REYKJAVÍK SÍMI 552 5055

19.10.2001 14.28 hringhelli1900.dwg Hoekvudur Sveinsson, ark. Teiknastofa Jóns Guðmundssonar.