Hringhella 4, Hafnarfirði

Samþykkt þann
22 OKT. 2001
Byggingafulltrúinn í Hafnarfirði
F.h. Kristján Þórarinsson

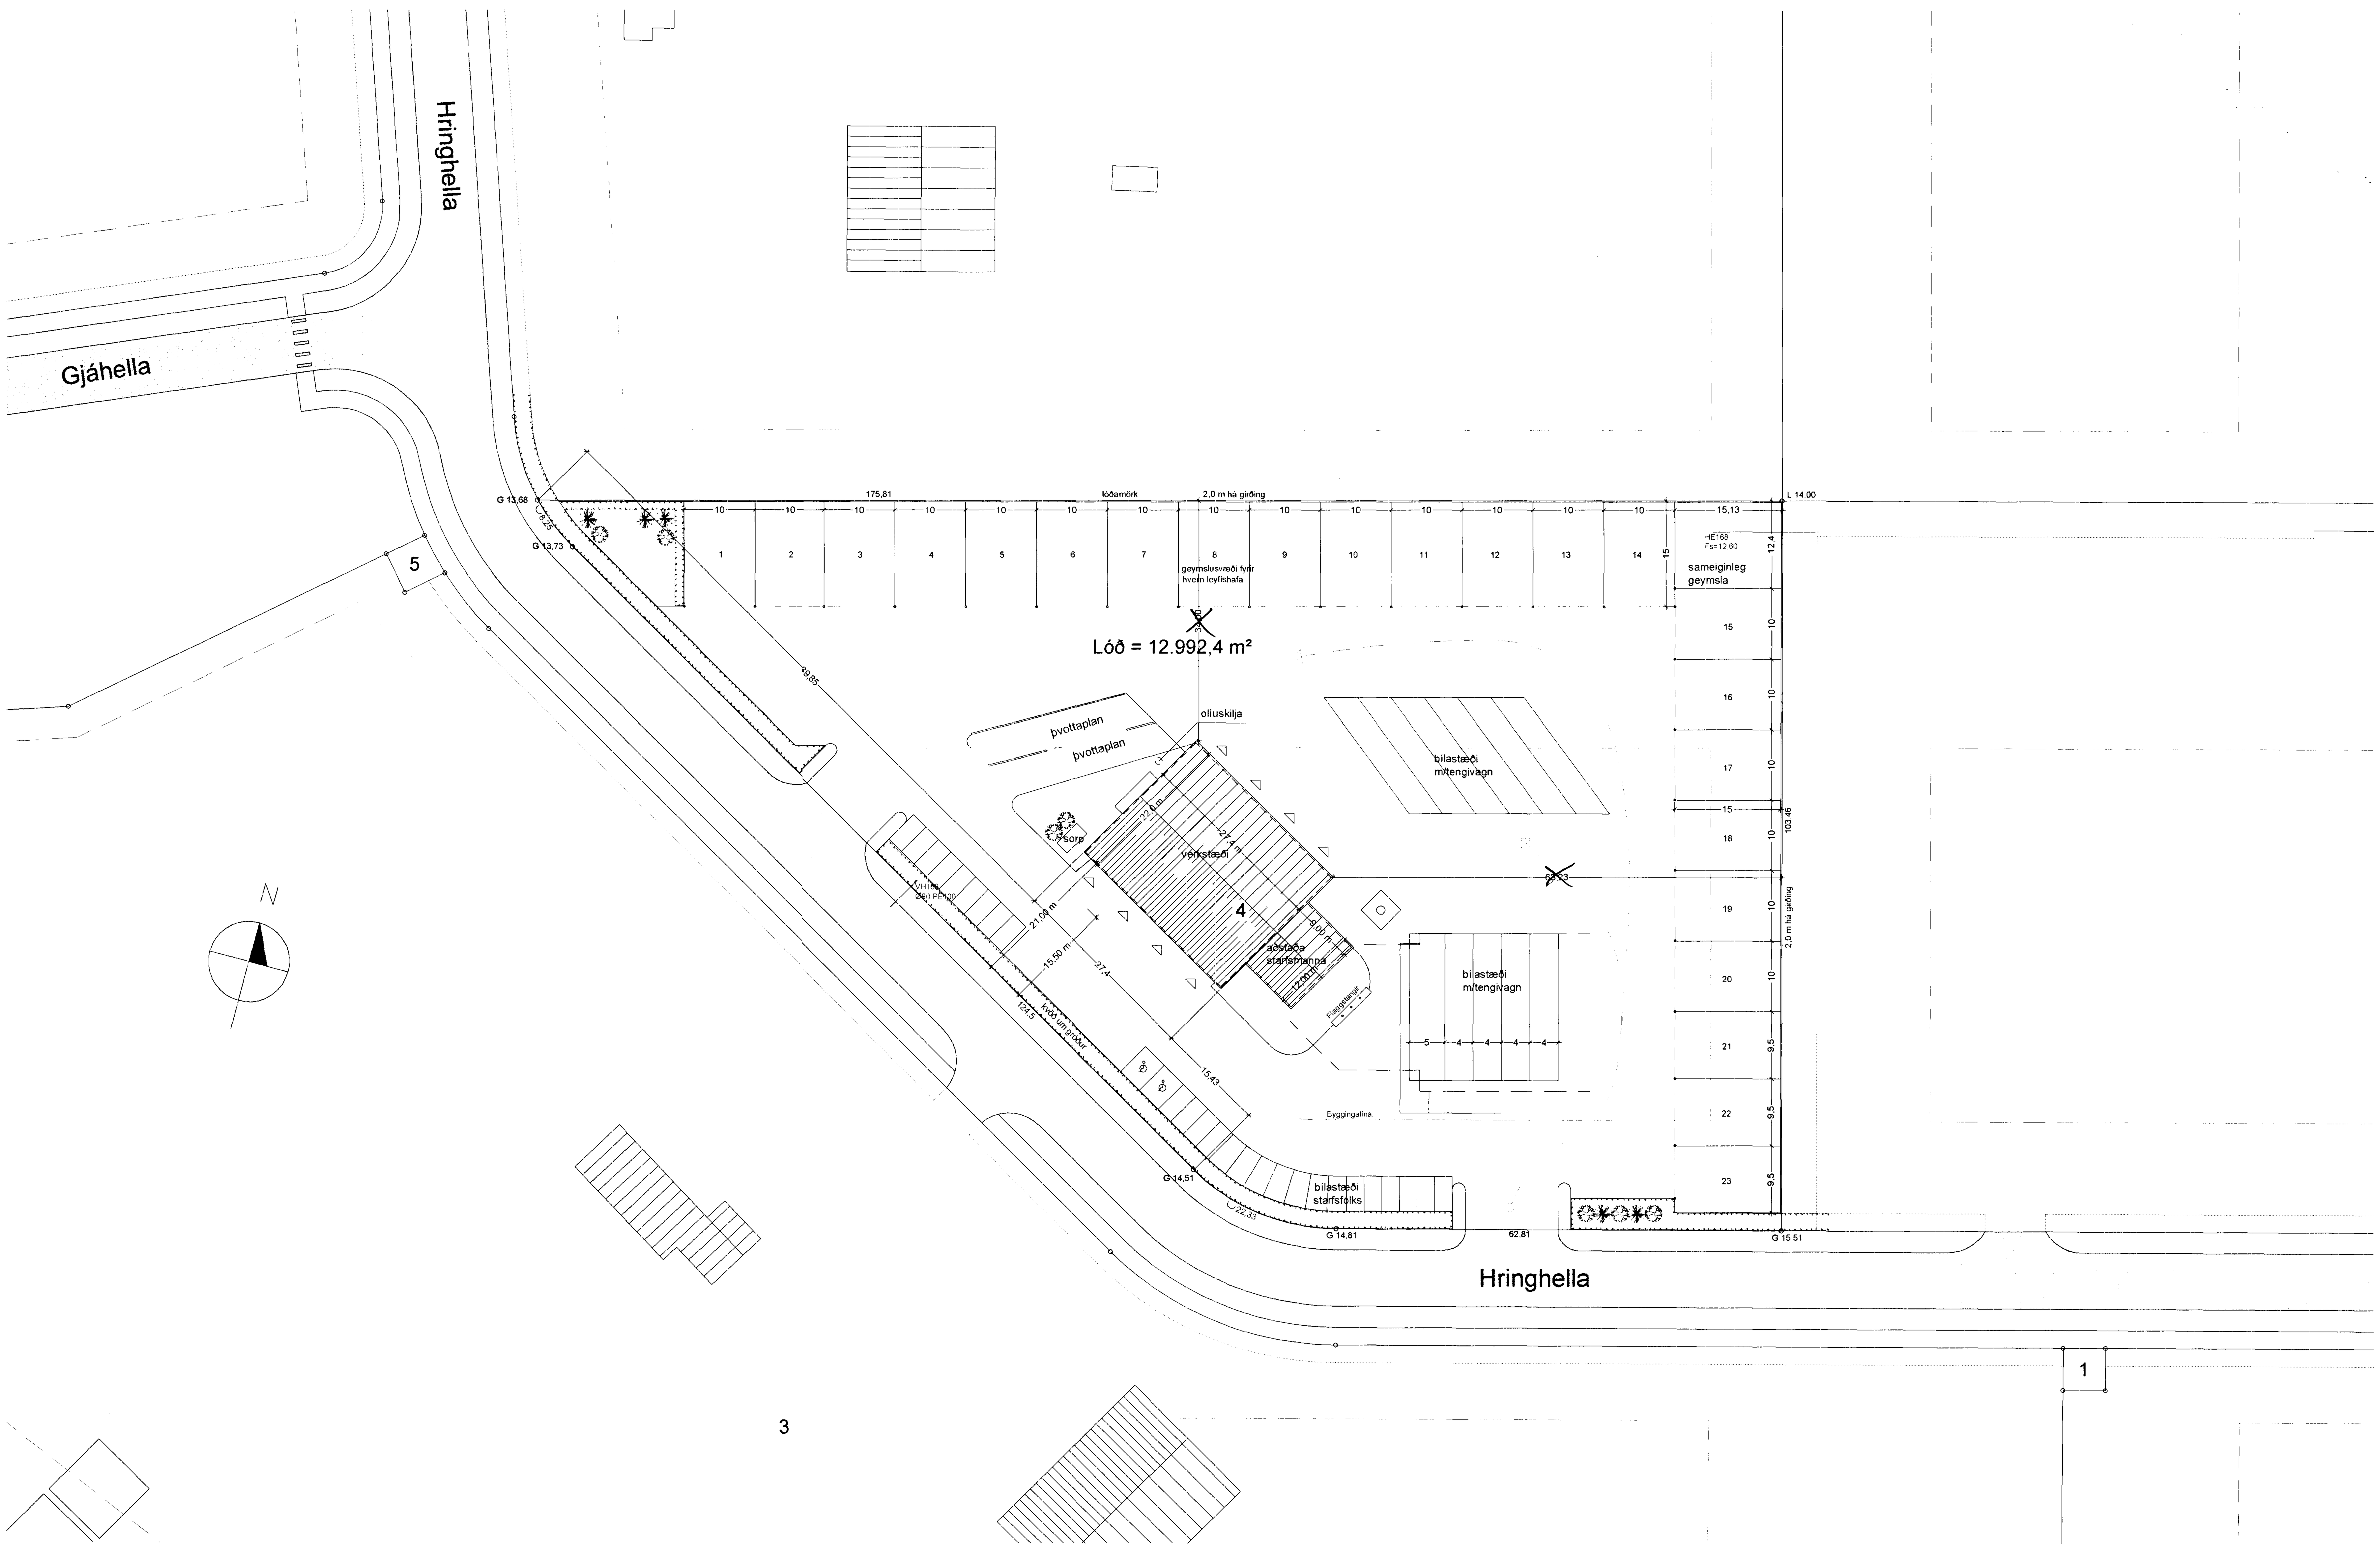

AFSTÖÐUMYND M 1 : 500

Höskuldur Sveinsson, ark. Teiknistofa Jóns Guðmundssonar. 19.10.2001 14:28 hringhell1500.dwg

HRINGHELLA 4, HAFNARF. AFSTÖÐUMYND

VERK. NR.	242	DAGS.	26-09-2001
TEIKN. NR.	01	MÁL.	1:500
		BREYTT.	

JÓN GUÐMUNDSSON ARKITEKT KT. 310651 3289
VINNUSTOFA SUÐURLANDSBRAUT 16 REYKJAVÍK SÍMI 552 5055