
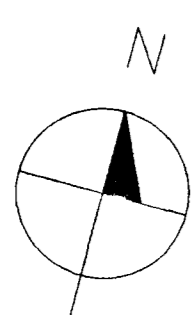


# Hringhella 4, Hafnarfirði

Hringhella 4, Hafnarfirði  
 26.09.2001  
 Jón Guðmundsson  
 Ríkisskólinn  
 Ríkisskólinn

KP

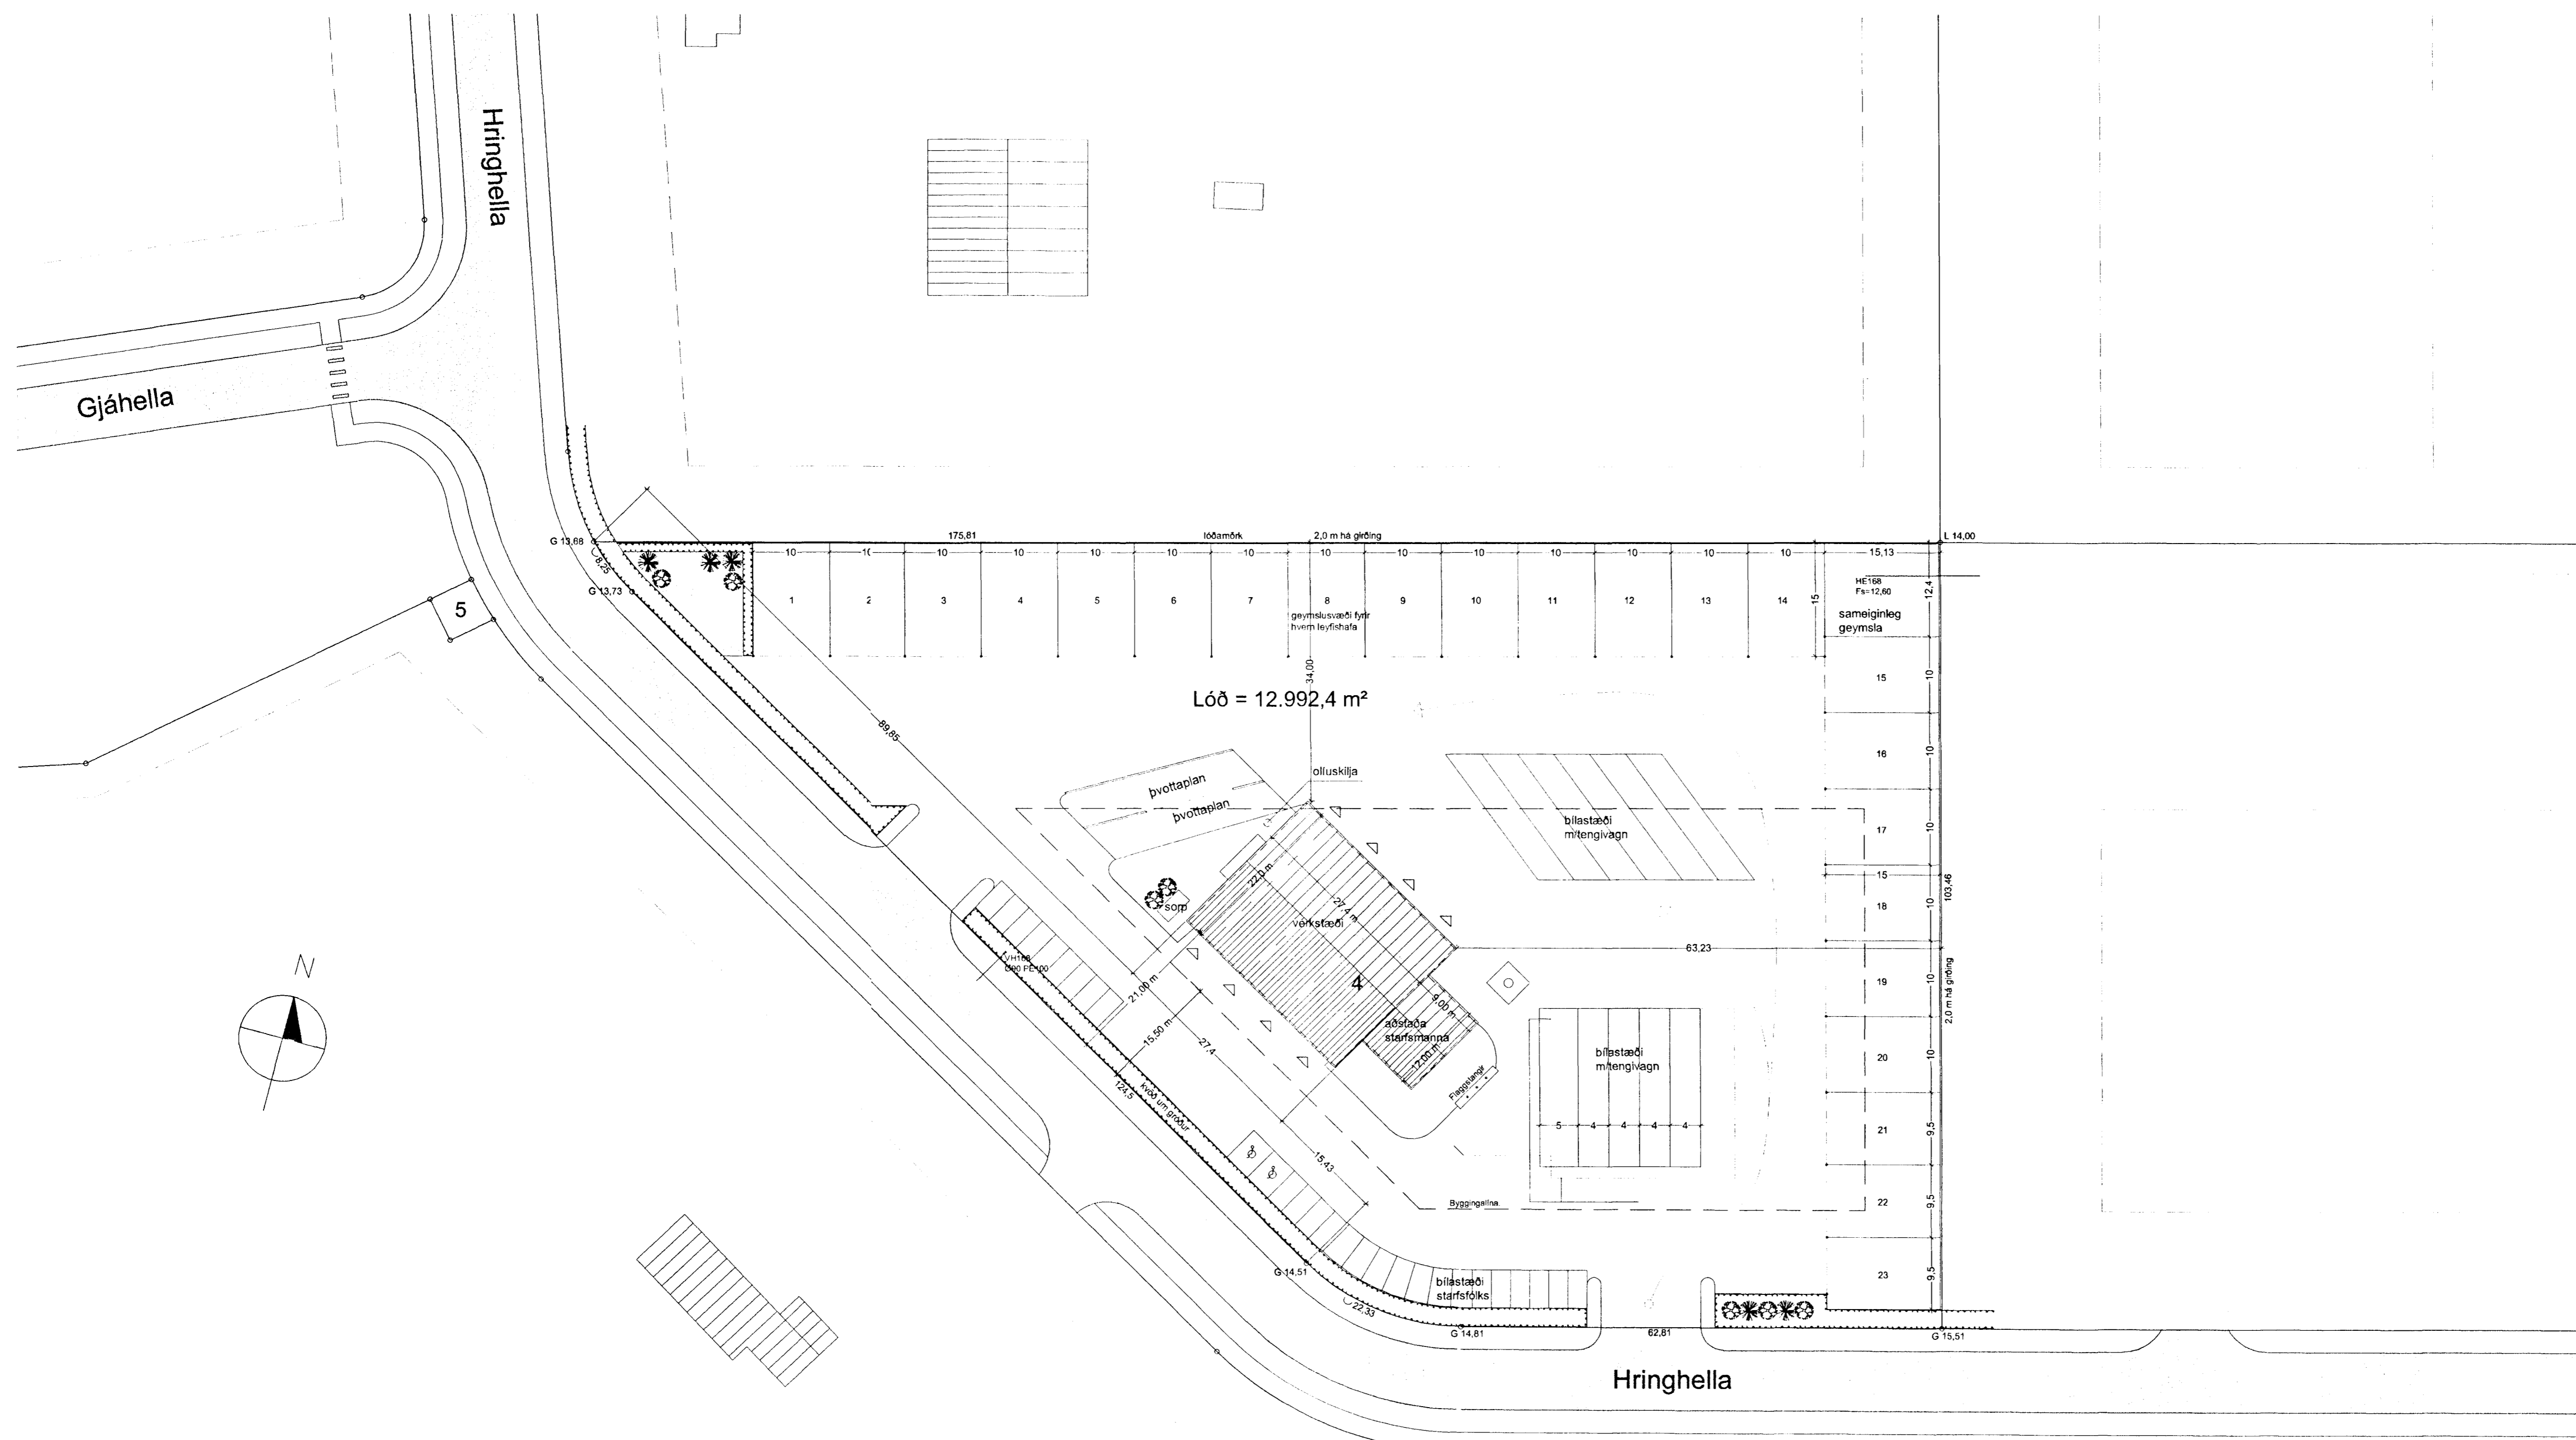

AFSTÖÐUMYND M 1:500

hringhell1800.dwg

19.10.2001 14:28

Háskóli Sveinsson, ark. Teiknistofa Jóns Guðmundssonar.