


SKYRINGAR:
 Hafa skal svarfar pípur í hitalegnir en sinkaðaðar í neysluveinslagm.
 Allar pípur skal einangra með sigongrua ef vidurkendir gerð.
 Efni og frágangur lagna skal vera samkr. teglugerðum.
 Á öllum ötra komi stíllíft og loftkrúta.

- - - - - Hitl, framrasarpípe
 - - - - - Hitl, bakrasarpípe
 - - - - - Neysluvatn, lætt
 - - - - - Neysluvatn, heitt
 AV: Laenir á vegg
 PU: Pípe fer upp
 PN: Pípe fer niður
 UL: Laenir undir lofti
 VB: Vatnssælarm
 HL: Handlaug
 EV: Eldhevaatur
 R: Skrifstofu afniaki

Gólfheitaakerfi
 Plastrípur (polypropylen), d=20 mm, millibí 300 mm.
 Steypa yfir pípur 50 - 70 mm.
 Gólfinu er skipt í sex hluta og er frárennslið frá hitabílausunum 5 tengt sitt hverjum hluta og frárennslið skrifstofu tengt þeim sjötta.

Ofnaskrá			
Nr.	Varmafloast Watt/Kcal/h	Hæð mm	Langd mm
101	383 / 291	800	800
102	785 / 878	800	1120
103	788 / 878	800	1120
104	538 / 481	800	1120
105	538 / 481	800	1120
106	538 / 481	800	1120
107	538 / 481	800	1120
108	538 / 481	800	1120
109	855 / 821	800	720
110	338 / 291	800	480
Samt. 5932/4773			
S. stik. 5000 W Hitaplássari			

21 JUNI 1996

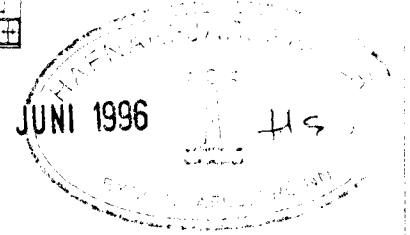

HRINGHELLA 5		Til. nr. JUN96
VEIKENNI LAGNIR		Re. nr.
VEIKENNI HITA- OG VATNSLAGNIR		Afn.
GUDN. HANSSON		Samd.
RPF (tel. 06.044.3539)		Kvæði: 150
		Til. nr. 5-36-2