

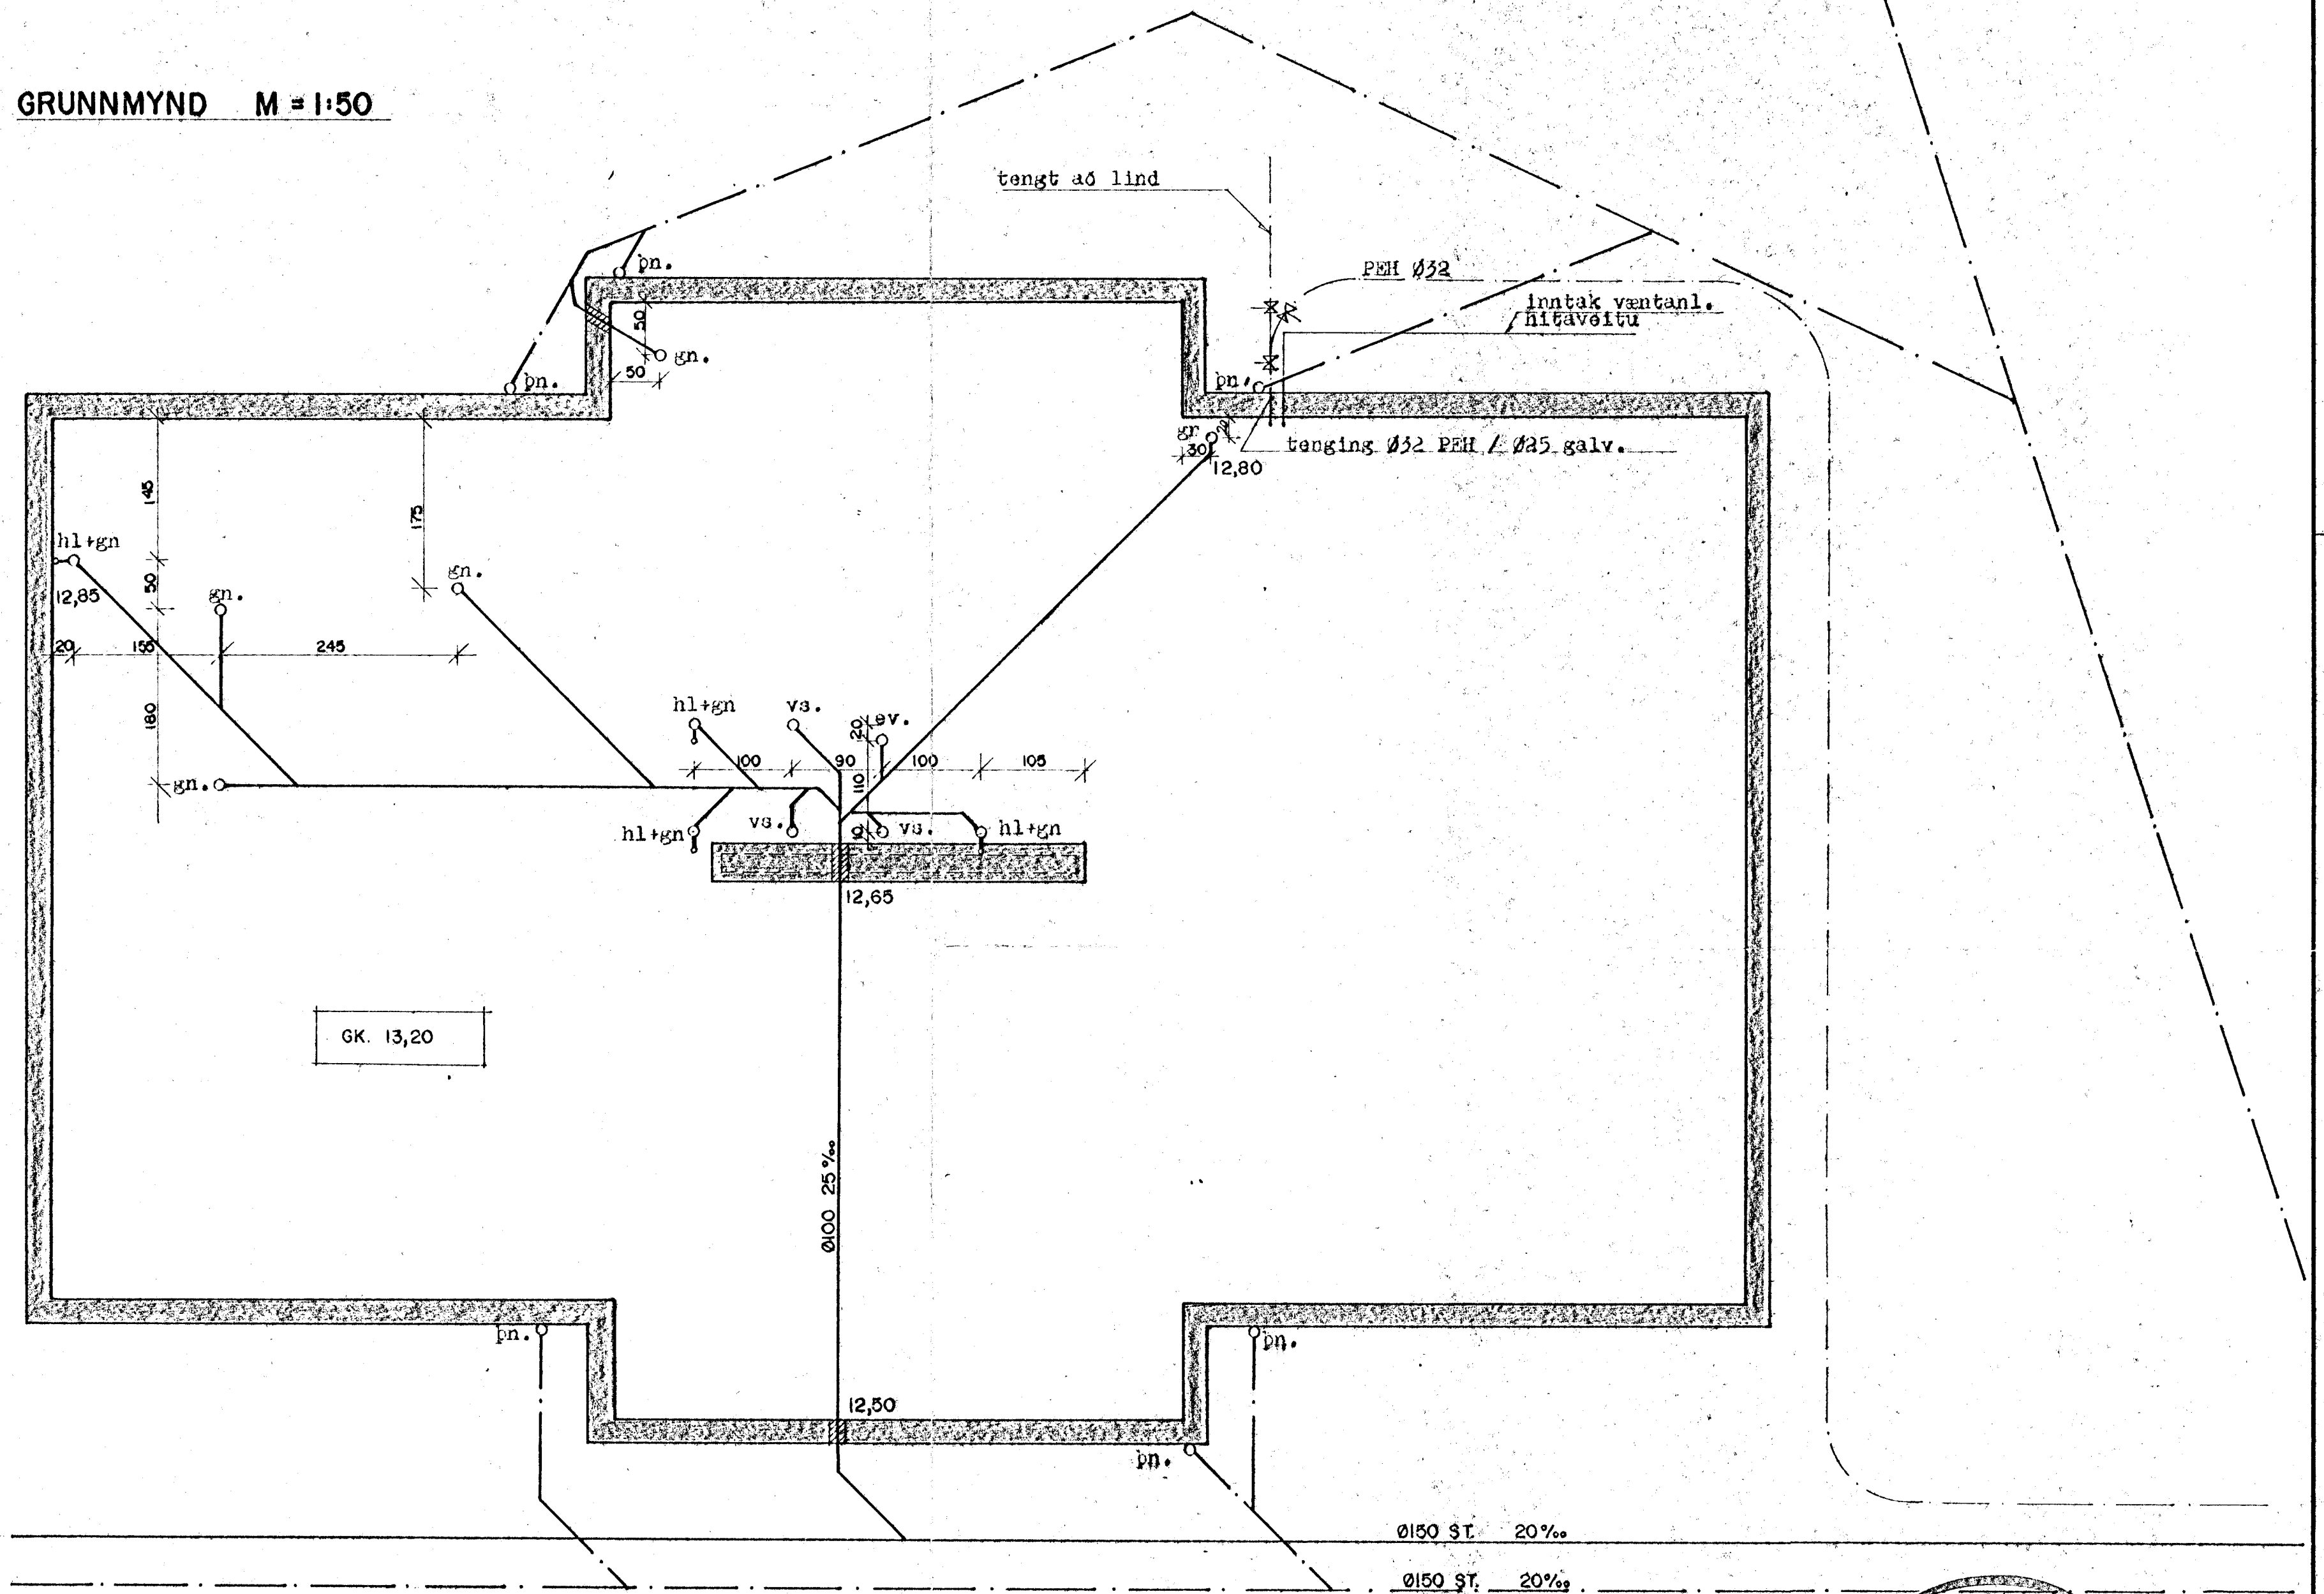


GRUNNMYND M = 1:50

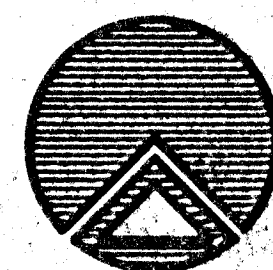

Allar ónefndar lagnir í grunni eru úr plasti PVC. Þvermál pípa er í mm. hæðartölur í m, önnur mál eru cm. Hæð er gefin upp í rennsliðbotni.

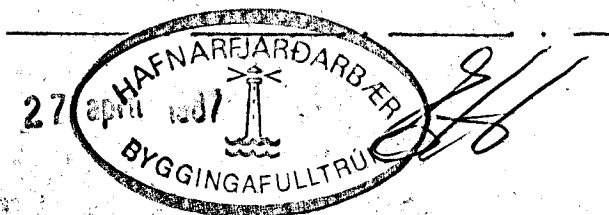

**TEIKNISTOFAN RÖDULL**  
 ARMÚLA 36 - 108 REYKJAVÍK - Sími 33950 & 33577  
**MALBIKUNARSTÖÐ AFGREIÐSLA**  
**BYGGINGAFÉLAGIÐ H.F.**  
 KRISTINGHELLA 6  
 Lagnir í grunn

TEIKN:	AMH	DAGS:	Apr 11 '87
REIKN:	H.G.	VERK:	87003
VFIRN:	M.J.J.	BLAD:	
NKV:	1150		