

SKÝRINGAR:


FRÁGANGUR Á LÓÐAMÖRKUM VERÐI GERÐUR Í SAMRÁÐI VÍÐ LÓÐARHAFA AÐLIGGJANDI LÓÐA. STÆRÐ OG STAÐSETNING LÓÐA, BYGGINGARREITA OG BILASTÆÐA ERU SÝND Á MÆLIBLÖÐUM. HÚS SAMKV. SKILMÁLUM

G= REIKNUÐ HÆÐ Á GÖTU, GANGSTÉTT EÐA GANGSTÍG
 L= LANDHÆÐ VÍÐ LÓÐAMÖRK (LEIÐBEINANDI)
 H= HÆÐ Á AÐKOMUGÓLFÍ - SJÁ SKILMÁLA
 F= TENGIHÆÐ Á SKÓLPFRÁRÆSI


TENGIHÆÐ NEYSLUVATNSHEIMÆÐAR ER AÐ ÖLLU JÖFNU 1,2 m UNDIR YFIRBORÐI LANDS.

- > NEYSLUVATNSHEIMÆÐ (MÉÐ LOKA)
- SKÓLPFRÁRÆSI (Ø150 mm)
- ⑬ NÚMÉR LÓÐAR
- 25,215,1 NÚMÉR AÐLIGGJANDI LÓÐABLAÐA

ATH:
 OFANVATNSFRÁRÆSI ER EKKI LAGT AÐ LÖÐUM. LEIÐA (SYTRA) SKÁL OFANVATN OG BAKRÁSARVATN HITAVEITU Á EINN STAÐ NIÐUR Í JÖRD INNAN LÓÐAMARKA. HAFA SKÁL FULLT SAMRÁÐ VÍÐ BYGGINGARFULLTRÚA UM ÚTFÆRSLU OG FRÁGANG SYTRUNAR.

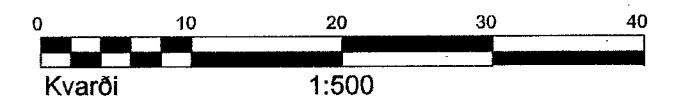

DEILISKIPULAG SAMÞYKKT Í SKIPULAGS- OG BYGGINGARÁÐI HAFNARFJARÐAR 16.01.2001 OG Í BÆJARSTJÓRN 23.01.2001

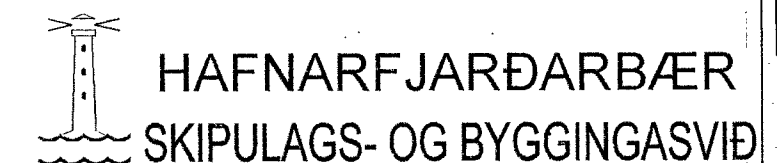

HAFNARFJARÐARBÆR SKIPULAGS- OG BYGGINGASVIÐ	
HRINGHELLA 7, 9 OG 9A HÆÐABLAÐ 27,102,3	
Teikn.nr.: 341,062	
HELLNAHRAUN I	
Mælt: IR	Samþykkt: <i>IR</i>
Hannað: RBS/SV/KR	Dags.: AGÚST 2016
Teiknað: EJ	M.kv.: 1:500
Breytt: Hæðablað endurgert á skipulags og byggingarsviði Hafnarfjarðar, grunni varpað úr Reykjavíkurborgartekni í landsmáttakeri ísnet-93: ágúst 2016/EJ	
Blaðst.: A2	

BREYTINGAR:

A: 22.2.2019/EJ: Breytt deiliskipulag; köörni Hringhella 9 skipt upp í tvær köör nr. 9 og 9A, samþykkt af skipulags- og byggingaráði 9.10.2019, cöladst gild 8.2.2019.