




GRUNNMYND JARHÆÐ 1:50

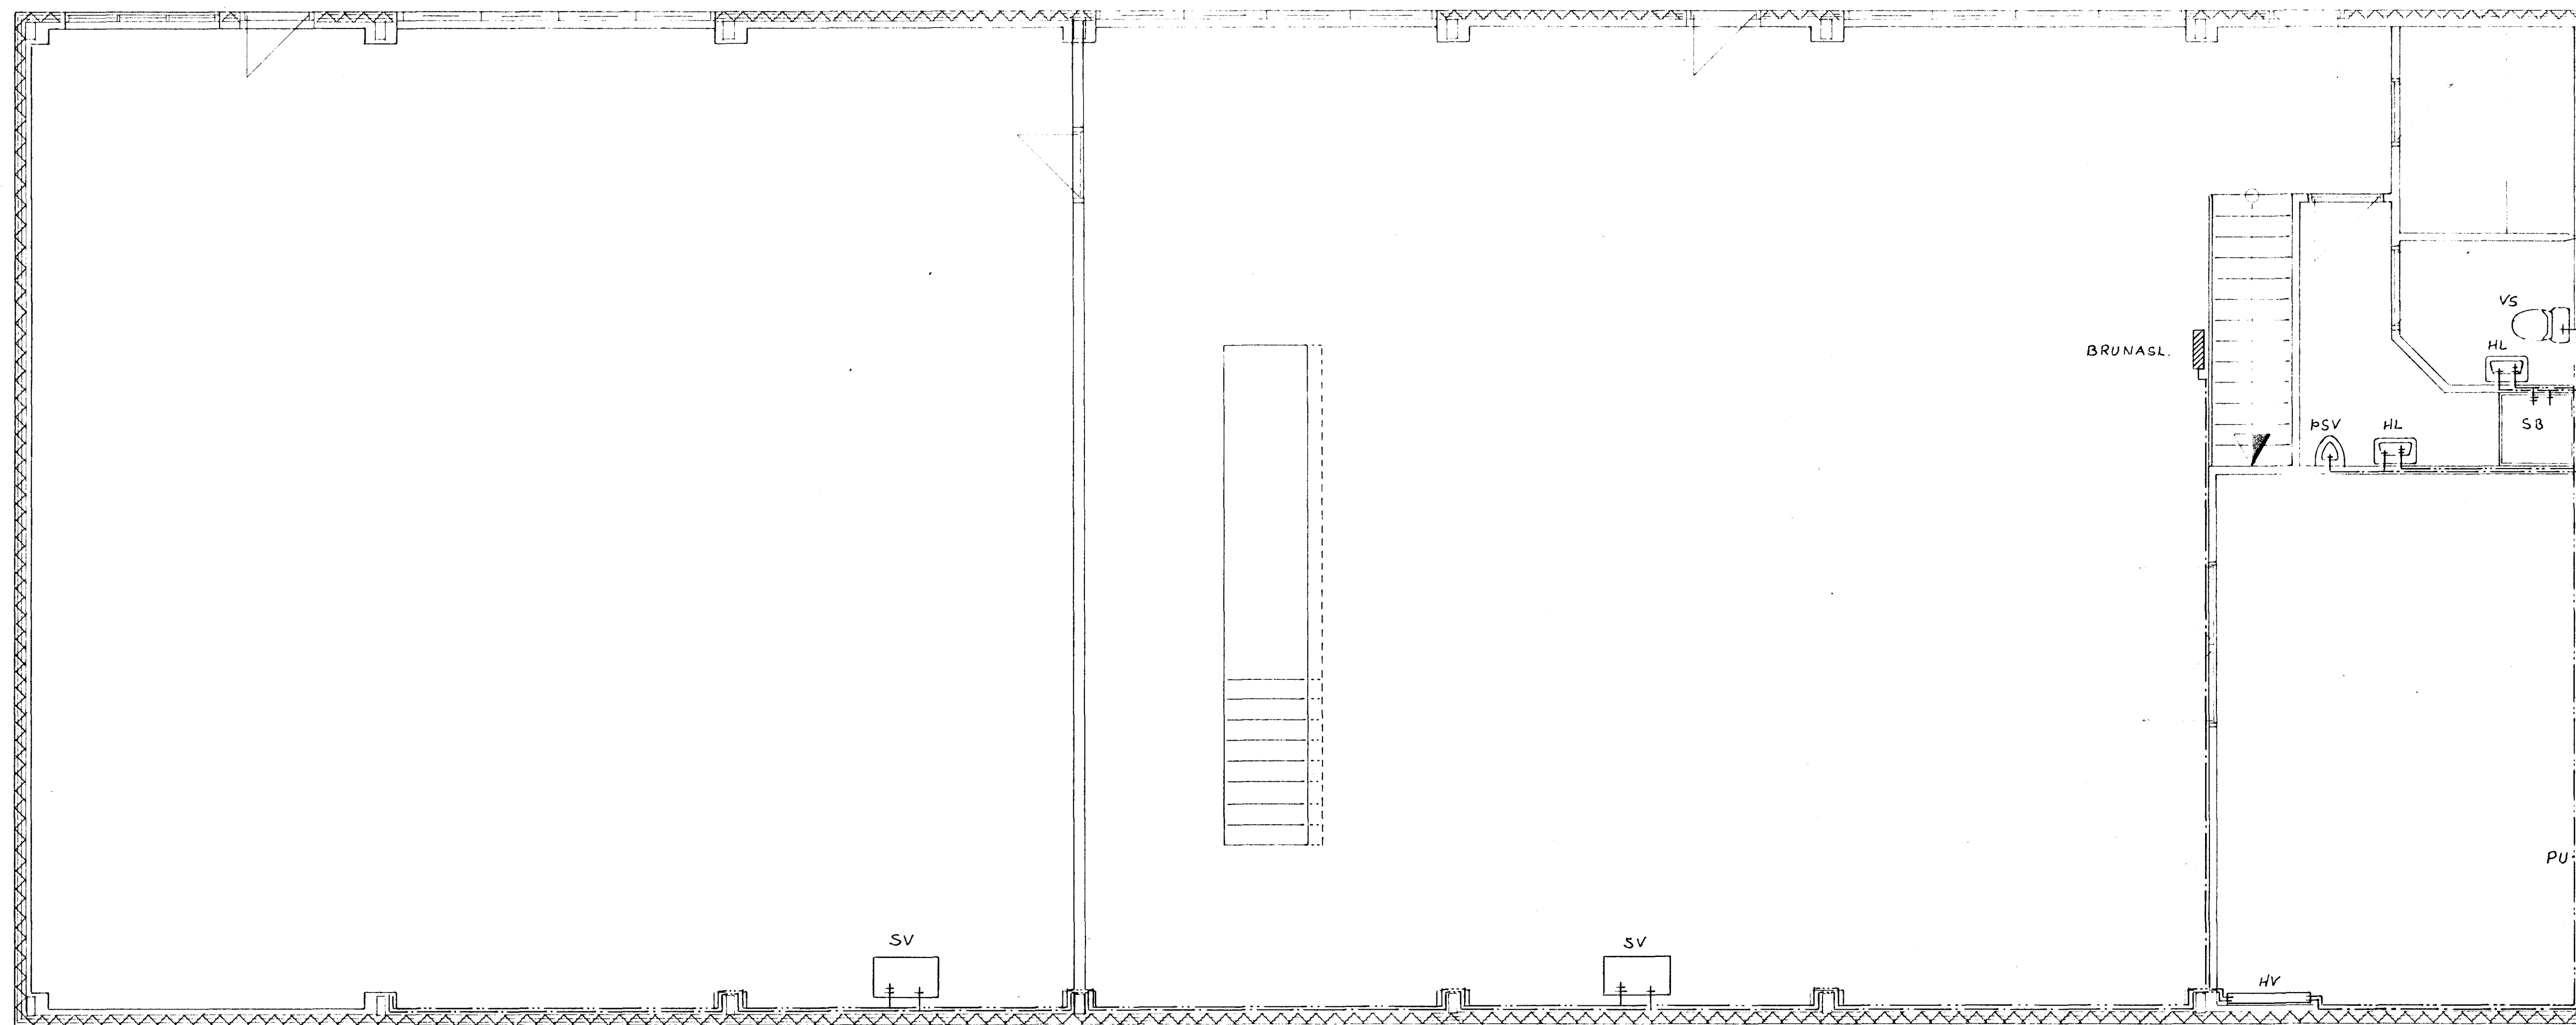



GRUNNMYND RISHÆÐ 1:50

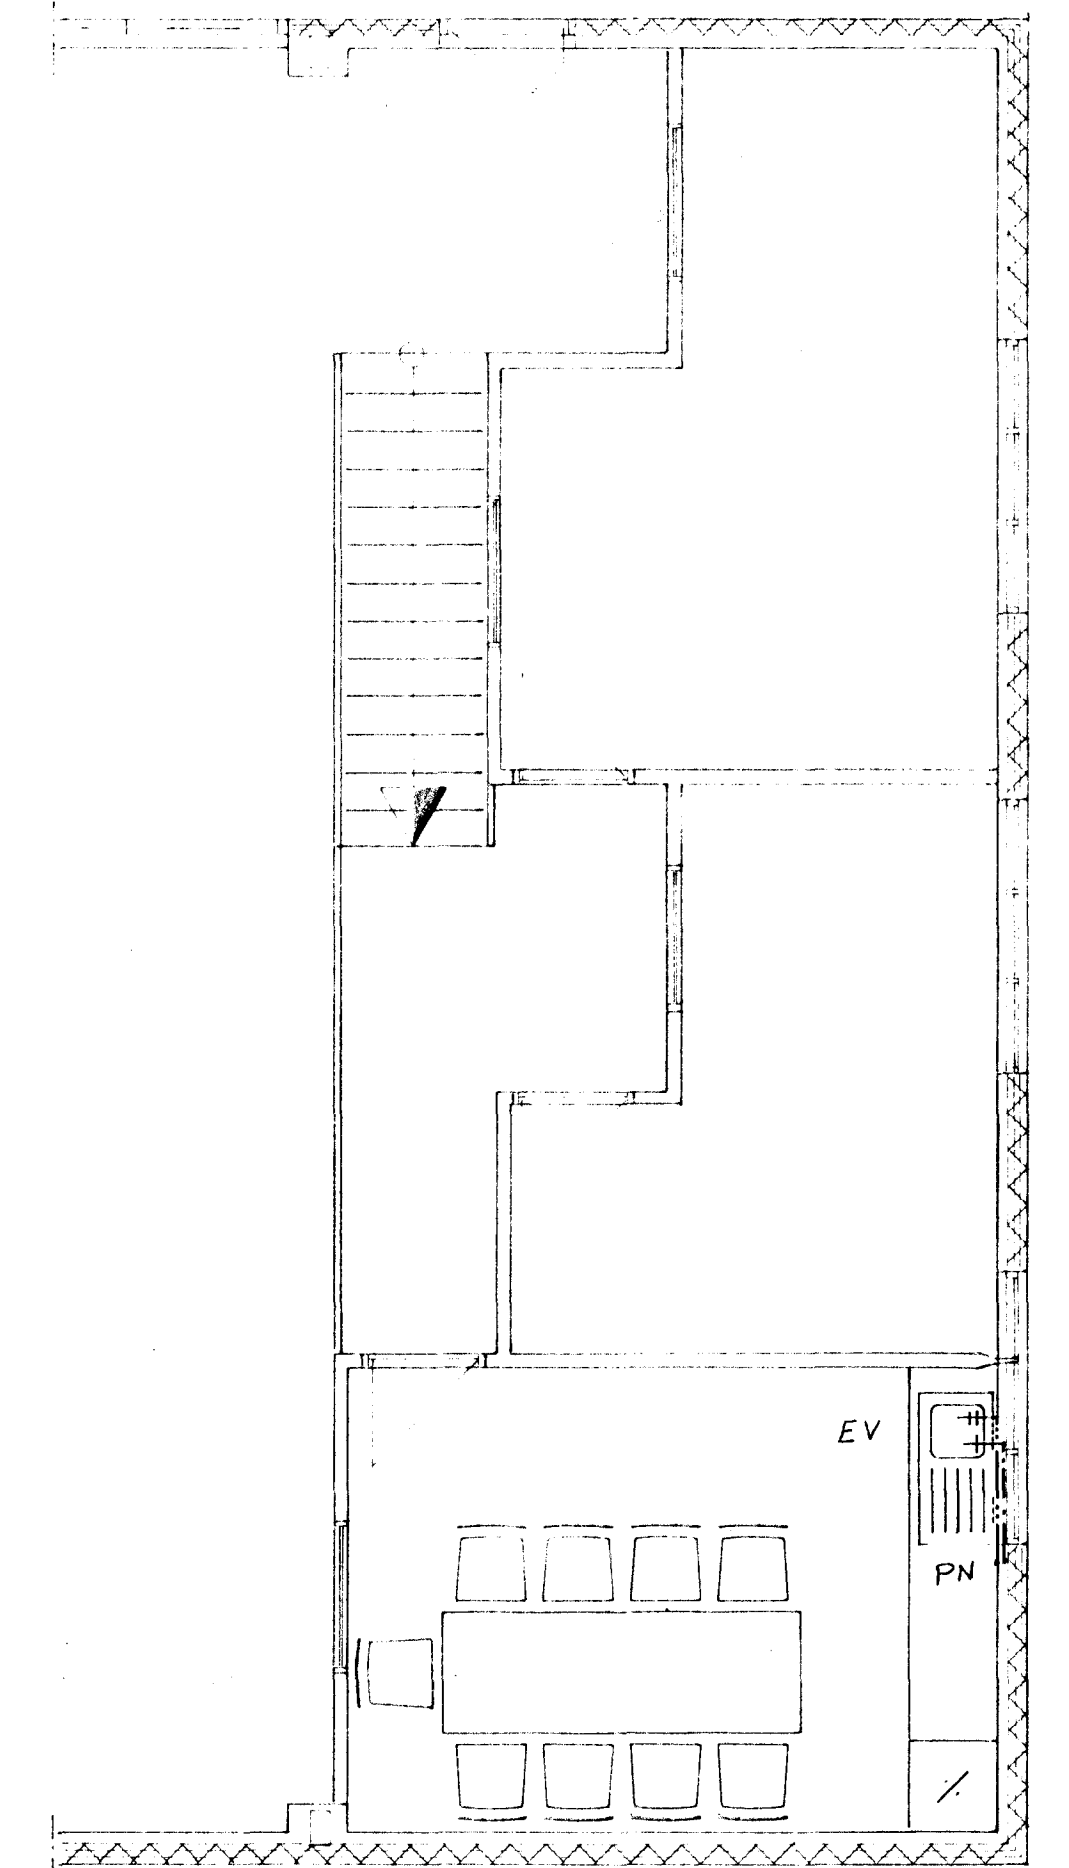

AFSTÖÐUMYND 1:500

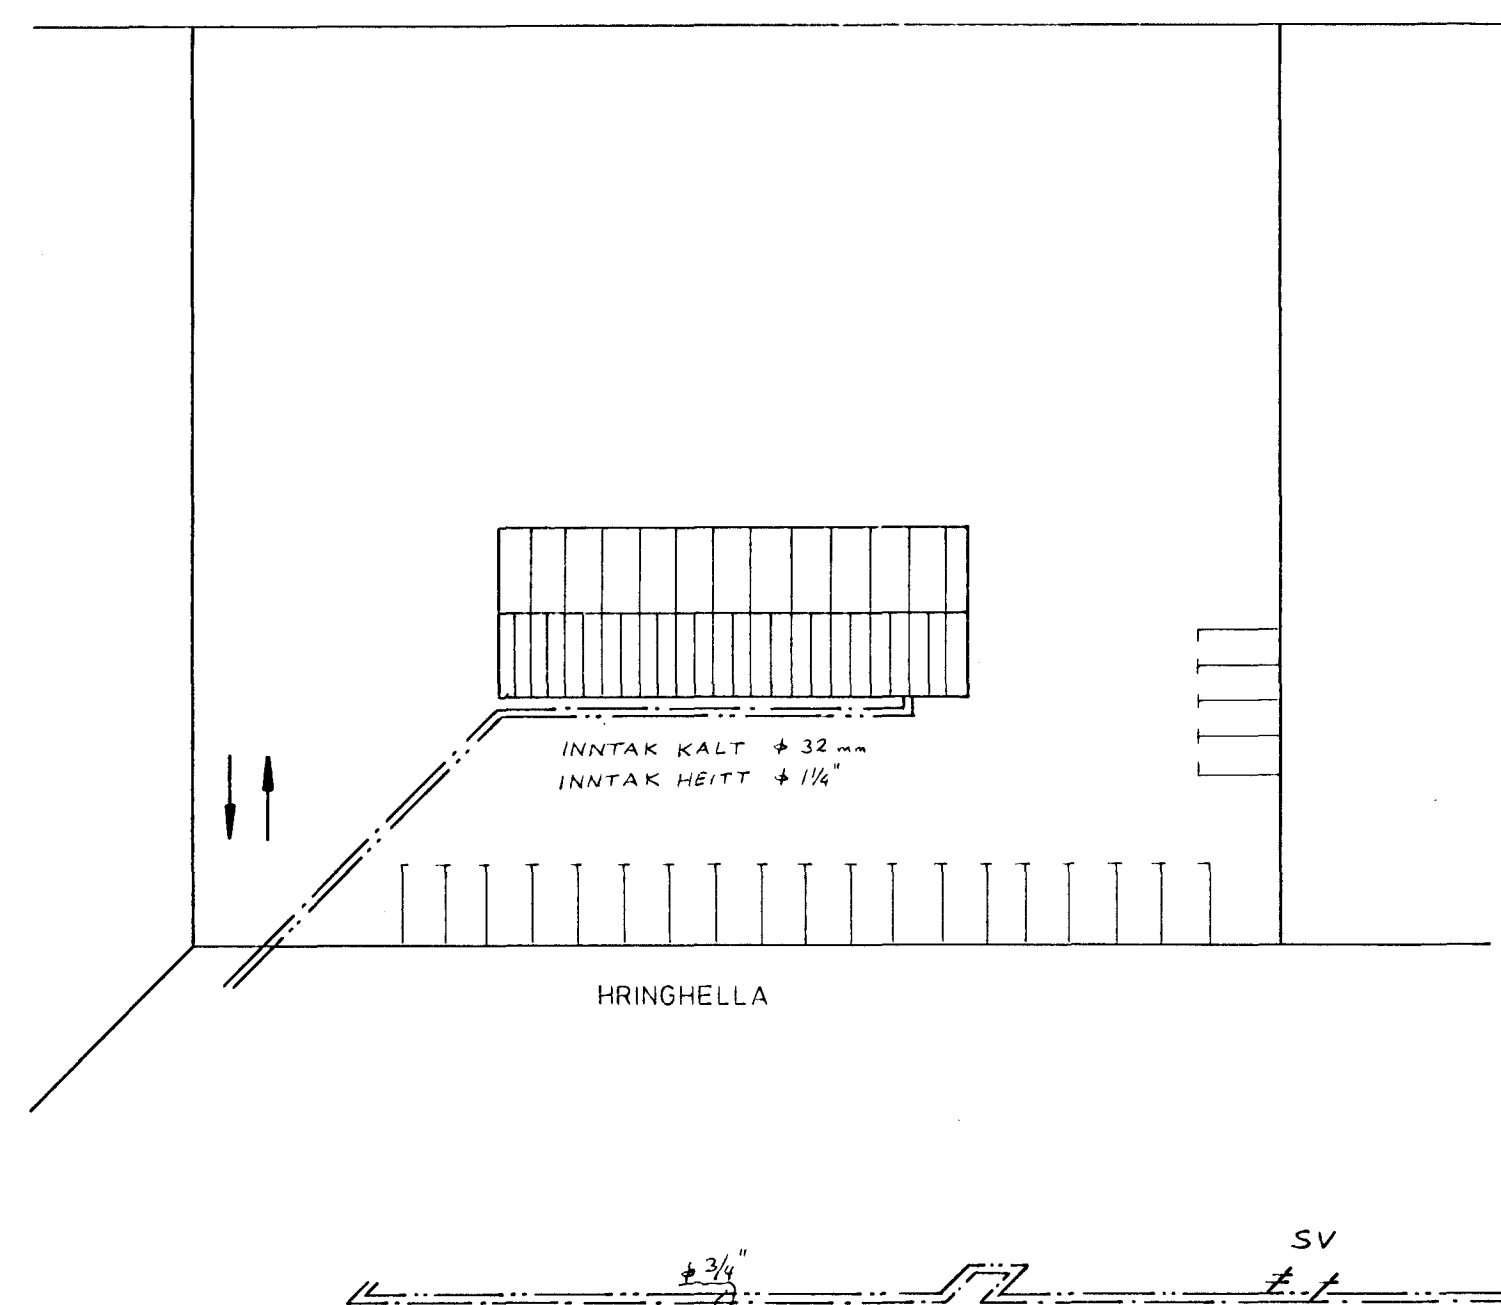

RÚMMYND 1:50

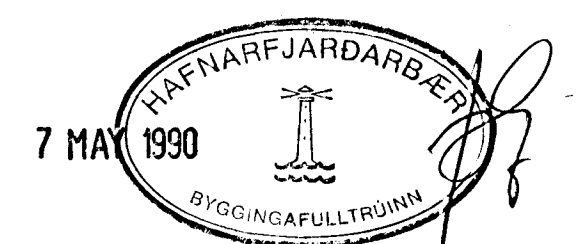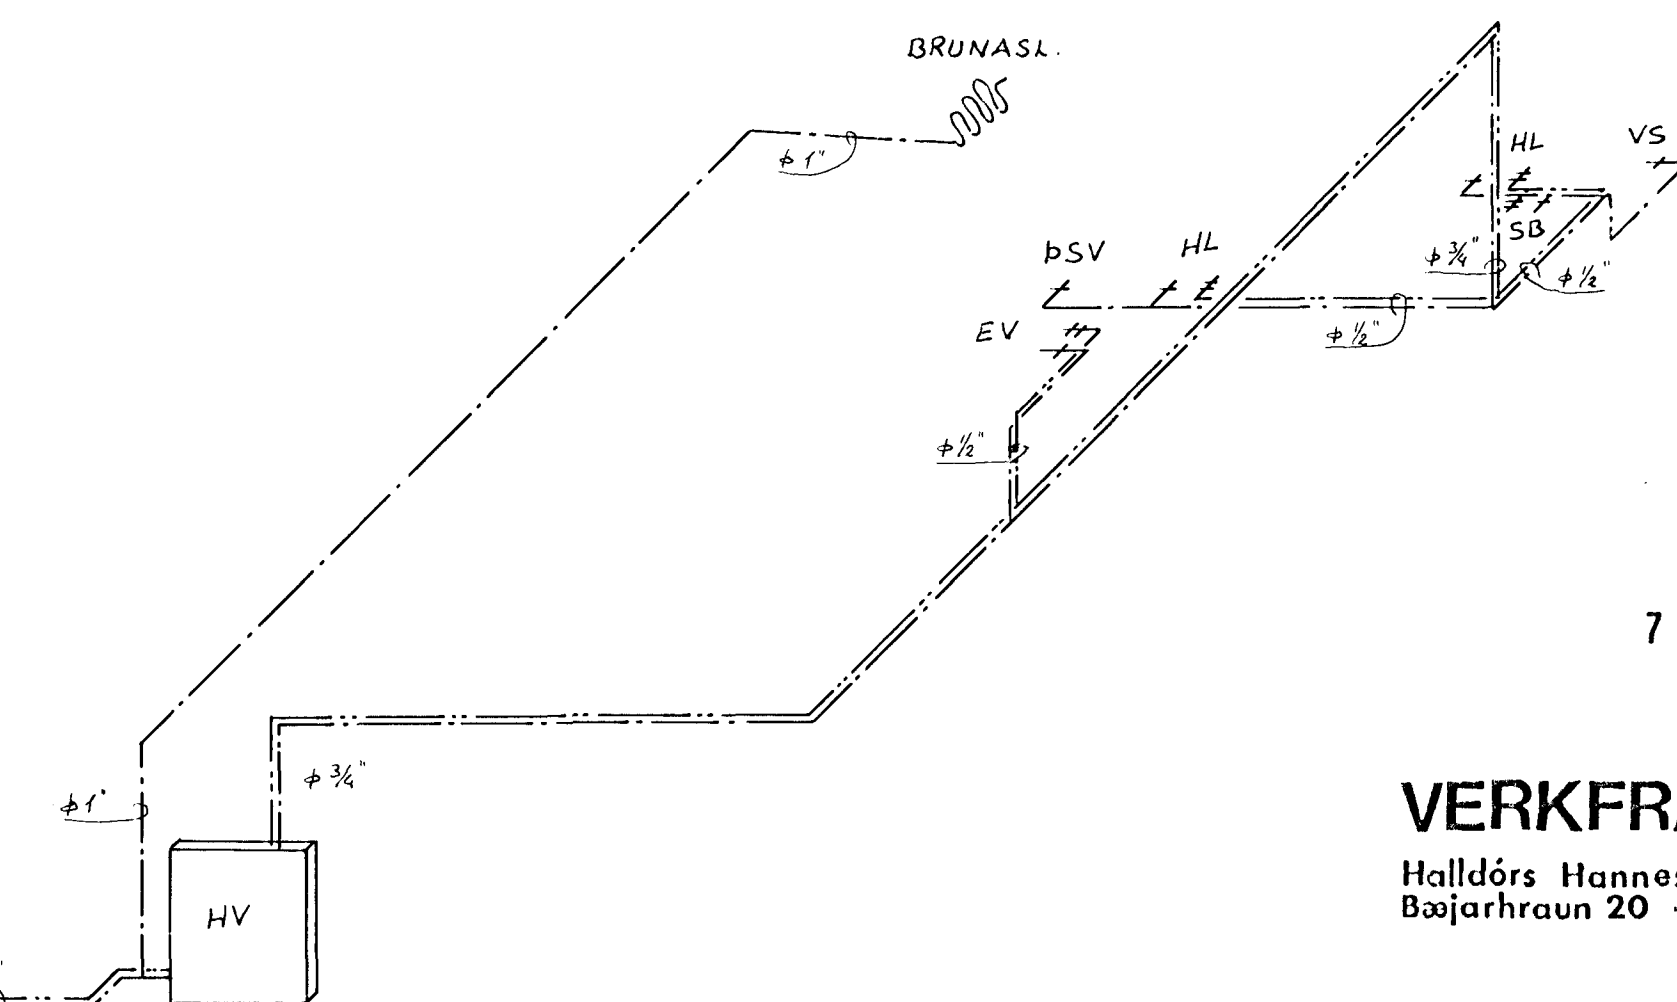

**VERKFRÆÐISTOFA**

Haldórs Hannessonar sími: 91-54355  
Bæjarhraun 20 - 220 Hafnarfjörður

HRINGHELLA 7 HAFNARFIRÐI  
NEYSLUVATNSLAGNIR.  
GRUNNMYNDIR, RÚMMYND OG  
AFSTÖÐUMYND.

Blað nr. 3.1

Dagur Mars '90

Mj. 1:500, 1:50

Hannað *Sidur*

Teiknað *Sidur*

Vefstj. *Sidur*