

Skráningartafa: Hringhella 8 Hafnarfirði.  
Landnúmer: 189374  
Matshlutunúmer: 01

Skrásetjari: Jón Guðmundsson arkitekt.  
Kennitala: 310551-3259  
Útgáfa: 4.01b Dags: 22.7.2011

| Uppskipting og lýsing |              |                |               | Stærðir     |                           |                            |                       |                   |                             |                       |             |              |                              |                            |                                 |                |                             |
|-----------------------|--------------|----------------|---------------|-------------|---------------------------|----------------------------|-----------------------|-------------------|-----------------------------|-----------------------|-------------|--------------|------------------------------|----------------------------|---------------------------------|----------------|-----------------------------|
| D0                    | D1           | D2             | D4            | D5          | D5M                       | D6                         | D7                    | D8                | D9                          | D10a                  | D10b        | D11          | D12                          | D16                        | Reiknitala                      | D17            |                             |
| Lokun                 | Rými hæð-roð | Notkun texti   | Höfuð-flokkun | Eignar-hald | Botnflötur m <sup>2</sup> | Milliflötur m <sup>2</sup> | Stígar m <sup>2</sup> | Op m <sup>2</sup> | Brúttóflötur m <sup>2</sup> | Brúttóflötur sh < 1,8 | Salarhæð mm | Salarhæð max | Brúttó rúmmál m <sup>3</sup> | Nettóflötur m <sup>2</sup> | Brúttó flatarátt m <sup>2</sup> | Skiptarúm máls | Skiptarúmmál m <sup>2</sup> |
| <b>Matshluti</b>      |              |                |               | 679,8       | 112,8                     | 32,0                       | 4,1                   | 788,5             | 0,0                         |                       |             |              | 4.468,6                      | 737,5                      | 780,7                           |                | 4.006,464                   |
| <b>Botn</b>           |              |                |               |             |                           |                            |                       |                   |                             |                       |             |              | 136,0                        |                            |                                 |                |                             |
| <b>1.hæð</b>          |              |                |               | 679,8       | 112,8                     | 32,0                       | 4,1                   | 788,5             | 0,0                         |                       |             |              | 4.332,6                      | 737,5                      | 780,7                           |                |                             |
| A                     | 0101         | Léttur iðnaður | N             | 0101        | 108,0                     |                            | 5,7                   | 108,0             |                             | 5,40                  | 7,00        | 669,6        | 96,9                         | 108,0                      | 6,20                            | 600,780        |                             |
| A                     | 0102         | Léttur iðnaður | N             | 0102        | 105,0                     |                            | 5,7                   | 105,0             |                             | 5,40                  | 7,00        | 651,0        | 96,9                         | 105,0                      | 6,20                            | 600,780        |                             |
| A                     | 0103         | Léttur iðnaður | N             | 0103        | 113,4                     |                            | 5,1                   | 113,4             |                             | 5,40                  | 7,63        | 738,8        | 110,4                        | 113,4                      | 6,52                            | 719,808        |                             |
| A                     | 0104         | Léttur iðnaður | N             | 0104        | 115,5                     |                            | 5,2                   | 115,5             |                             | 5,40                  | 7,63        | 752,5        | 104,7                        | 115,5                      | 6,52                            | 682,644        |                             |
| A                     | 0105         | Léttur iðnaður | N             | 0105        | 114,6                     |                            | 5,1                   | 114,6             |                             | 5,40                  | 7,63        | 746,6        | 110,4                        | 114,6                      | 6,52                            | 719,808        |                             |
| A                     | 0106         | Léttur iðnaður | N             | 0106        | 115,5                     |                            | 5,2                   | 115,5             |                             | 5,40                  | 7,63        | 752,5        | 104,7                        | 115,5                      | 6,52                            | 682,644        |                             |
| A                     | 0107         | Milliloft.     | N             | 0103        |                           | 29,1                       |                       | 29,1              |                             |                       |             |              | 27,8                         | 29,1                       |                                 |                |                             |
| A                     | 0108         | Milliloft.     | N             | 0105        |                           | 29,1                       |                       | 29,1              |                             |                       |             |              | 27,8                         | 29,1                       |                                 |                |                             |
| A                     | 0109         | Milliloft.     | N             | 0104        |                           | 54,6                       |                       | 50,5              |                             |                       |             |              | 45,9                         | 50,5                       |                                 |                |                             |
| A                     | 0110         | Inntaksrymi    | T             | X           | 7,8                       |                            |                       | 7,8               |                             | 2,55                  | 3,00        | 21,6         | 12,0                         |                            |                                 |                |                             |


**Athugasemdir**

Húsið er steinsteypt húsið, byggt úr steypum samlokueiningum, veggþykkt 28 cm. Þak hússins er borð uppi með límrétsbitum og klætt með steinullareiningum.

**Saméignir sumra**

**Eignarhald**

| Eignar-hald | Notkun texti   | Birt flatarátt m <sup>2</sup> | Séreign m <sup>2</sup> | Séreign og sameign m <sup>2</sup> |
|-------------|----------------|-------------------------------|------------------------|-----------------------------------|
| 0101        | Léttur iðnaður | 108,0                         | 600,780                | 600,780                           |
| 0102        | Léttur iðnaður | 105,0                         | 600,780                | 600,780                           |
| 0103        | Léttur iðnaður | 142,5                         | 719,808                | 719,808                           |
| 0104        | Léttur iðnaður | 166,0                         | 682,644                | 682,644                           |
| 0105        | Léttur iðnaður | 143,7                         | 719,808                | 719,808                           |
| 0106        | Léttur iðnaður | 115,5                         | 682,644                | 682,644                           |
| <b>Alls</b> |                | <b>780,7</b>                  | <b>4.006,464</b>       | <b>4.006,464</b>                  |

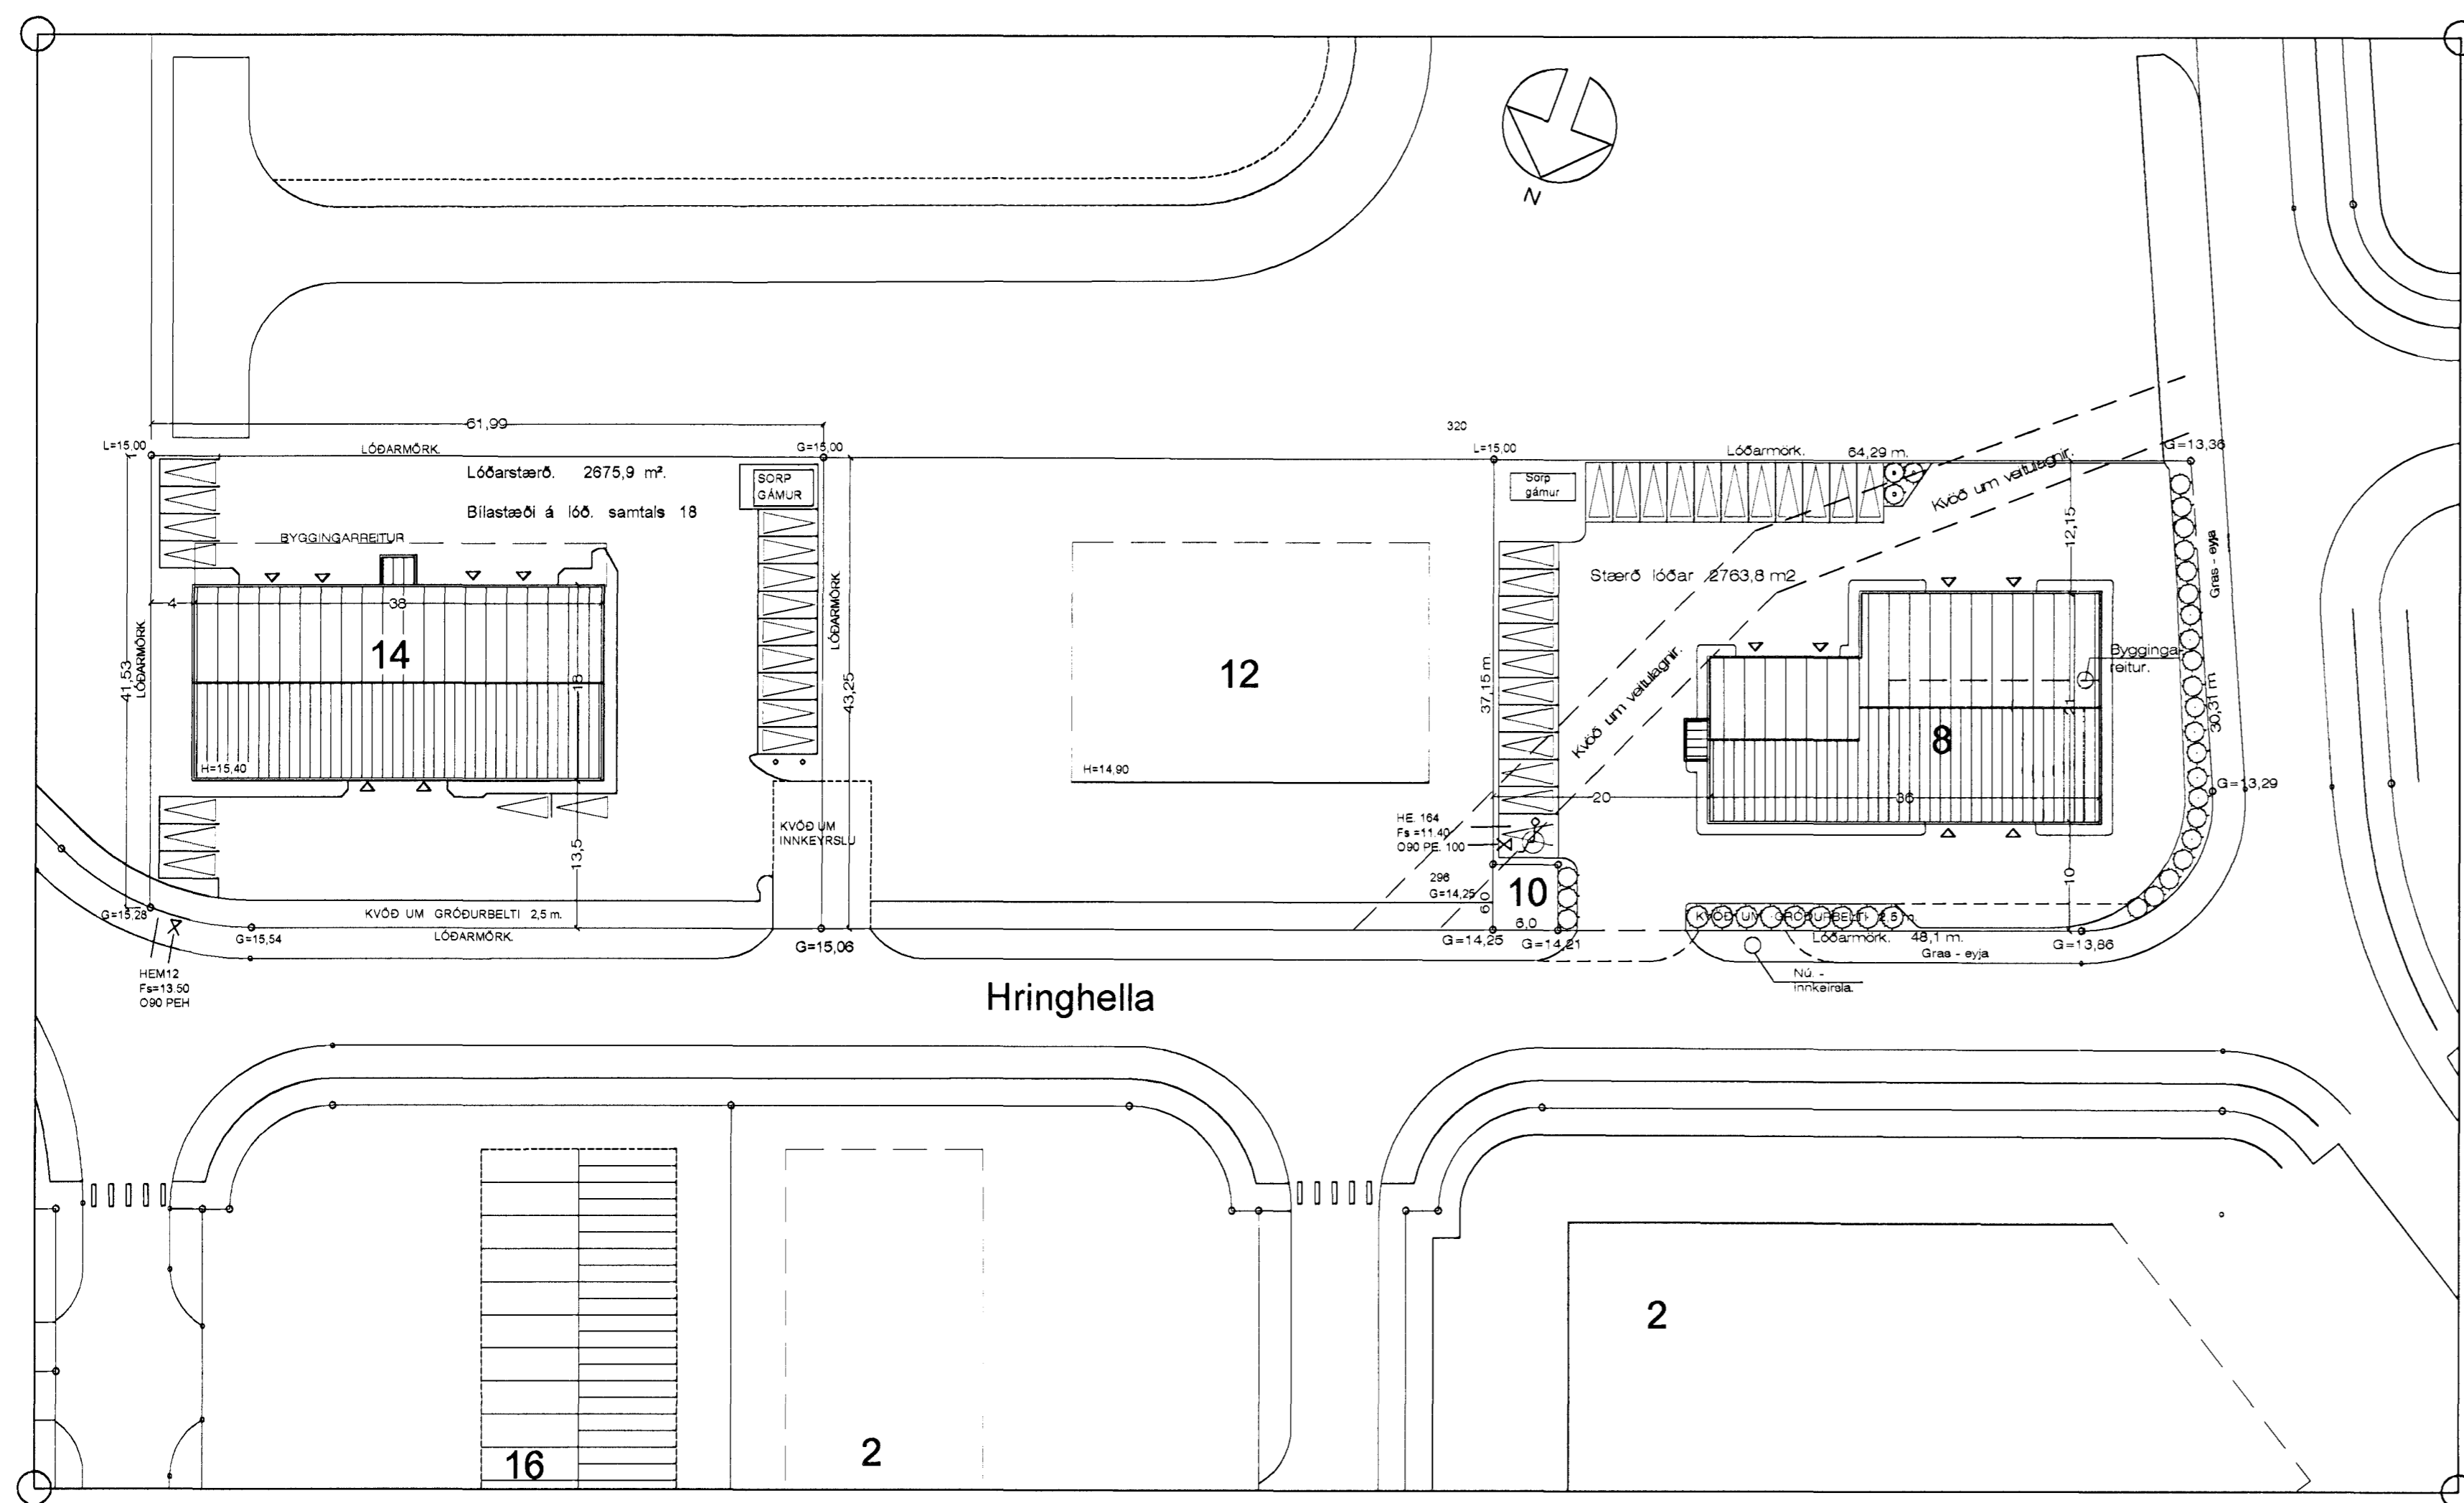

Afstöðumynd. 1:500 Nýtingartala lóðar 0,329

Bílastæða þörf hússins er 19 Bílastæði.  
Bílastæði á lóð eru samtals 22 Bílastæði.



Breytt 22. - 7. - 2011  
Bætt inn á teikningar milliloftum í eftirfarandi rými. 01-04.  
Reyndarteikningar.  
Breytt skráningartöfu.

Hringhella 8 Hafnarfirði. Afstöðumynd.

VERK NR. 307  
TEIKN. NR. 01

DAGS. 10.-11.-2008 MÁL. 1:500  
BREYTT.

JÓN GUÐMUNDSSON ARKITEKT  
VINNUSTOFA SUÐURLANDSBRAUT 16 REYKJAVÍK  
Sími 552 8088