


Snið við götu

Snið í hljóð og sjónmön

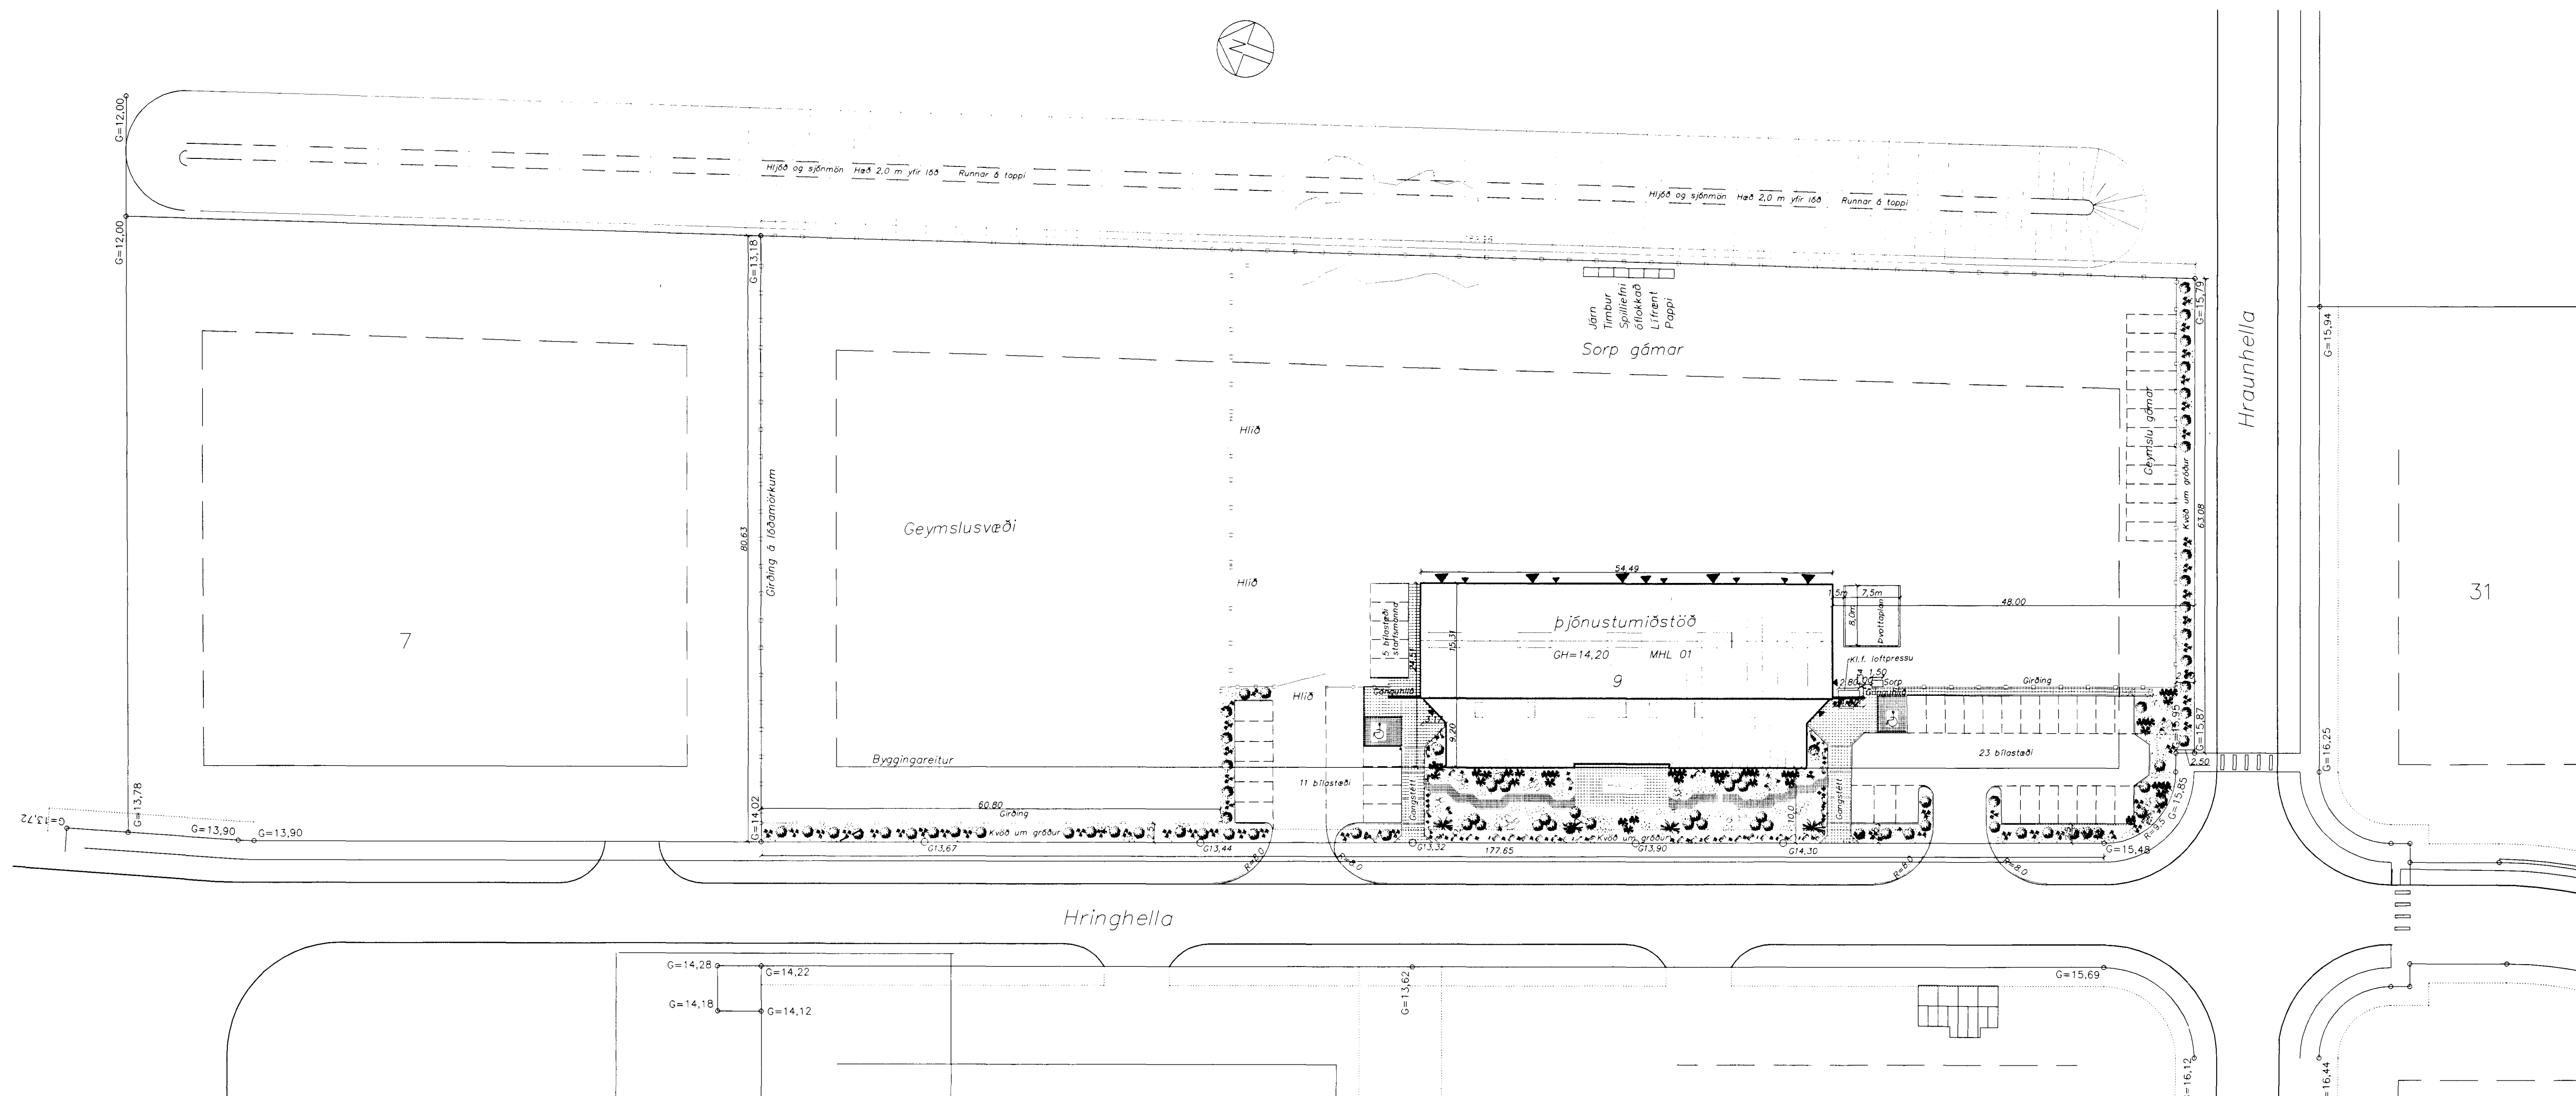

Brúnamálastofnun
 YFIRFARIÐ
 21 AUG. 2001
 Str. bréf BR 21.08.01
 Steinar Halvarsson
 Hannes Sveinsson

daga	breyting	nefni
02.01.01	Matahl.nr.bett við	SG
02.07.01	þakkluggar og Inngangur færðr inn	SG

Stærð léðar 14725,1m²
 Brúttóflötur 1645,0 m²
 Nýtingahlutfall 1. ófangi 0,11

HAFNARFJARÐARÞÉTTBÝLIÐ UMhverfis-OG TÆKNISVIÐ	þjónustumiðstöð, Hringhella 9		
	Verkfæðipjónusta Reykjavíkurvegur 88 - 228 Hafnarfjörður Sími 565 5648, Fax 565 5644	Afstaða	
Hafnarfríð Ásmundur Sigvaldason kt.240545-4119	hamað: AS dagsetning: ok t. 2000	teiknað: JW teikn. nr.: 100	yfirfarð: mállikvarði: 1:500 A1