


Grunnmynd-milliloft

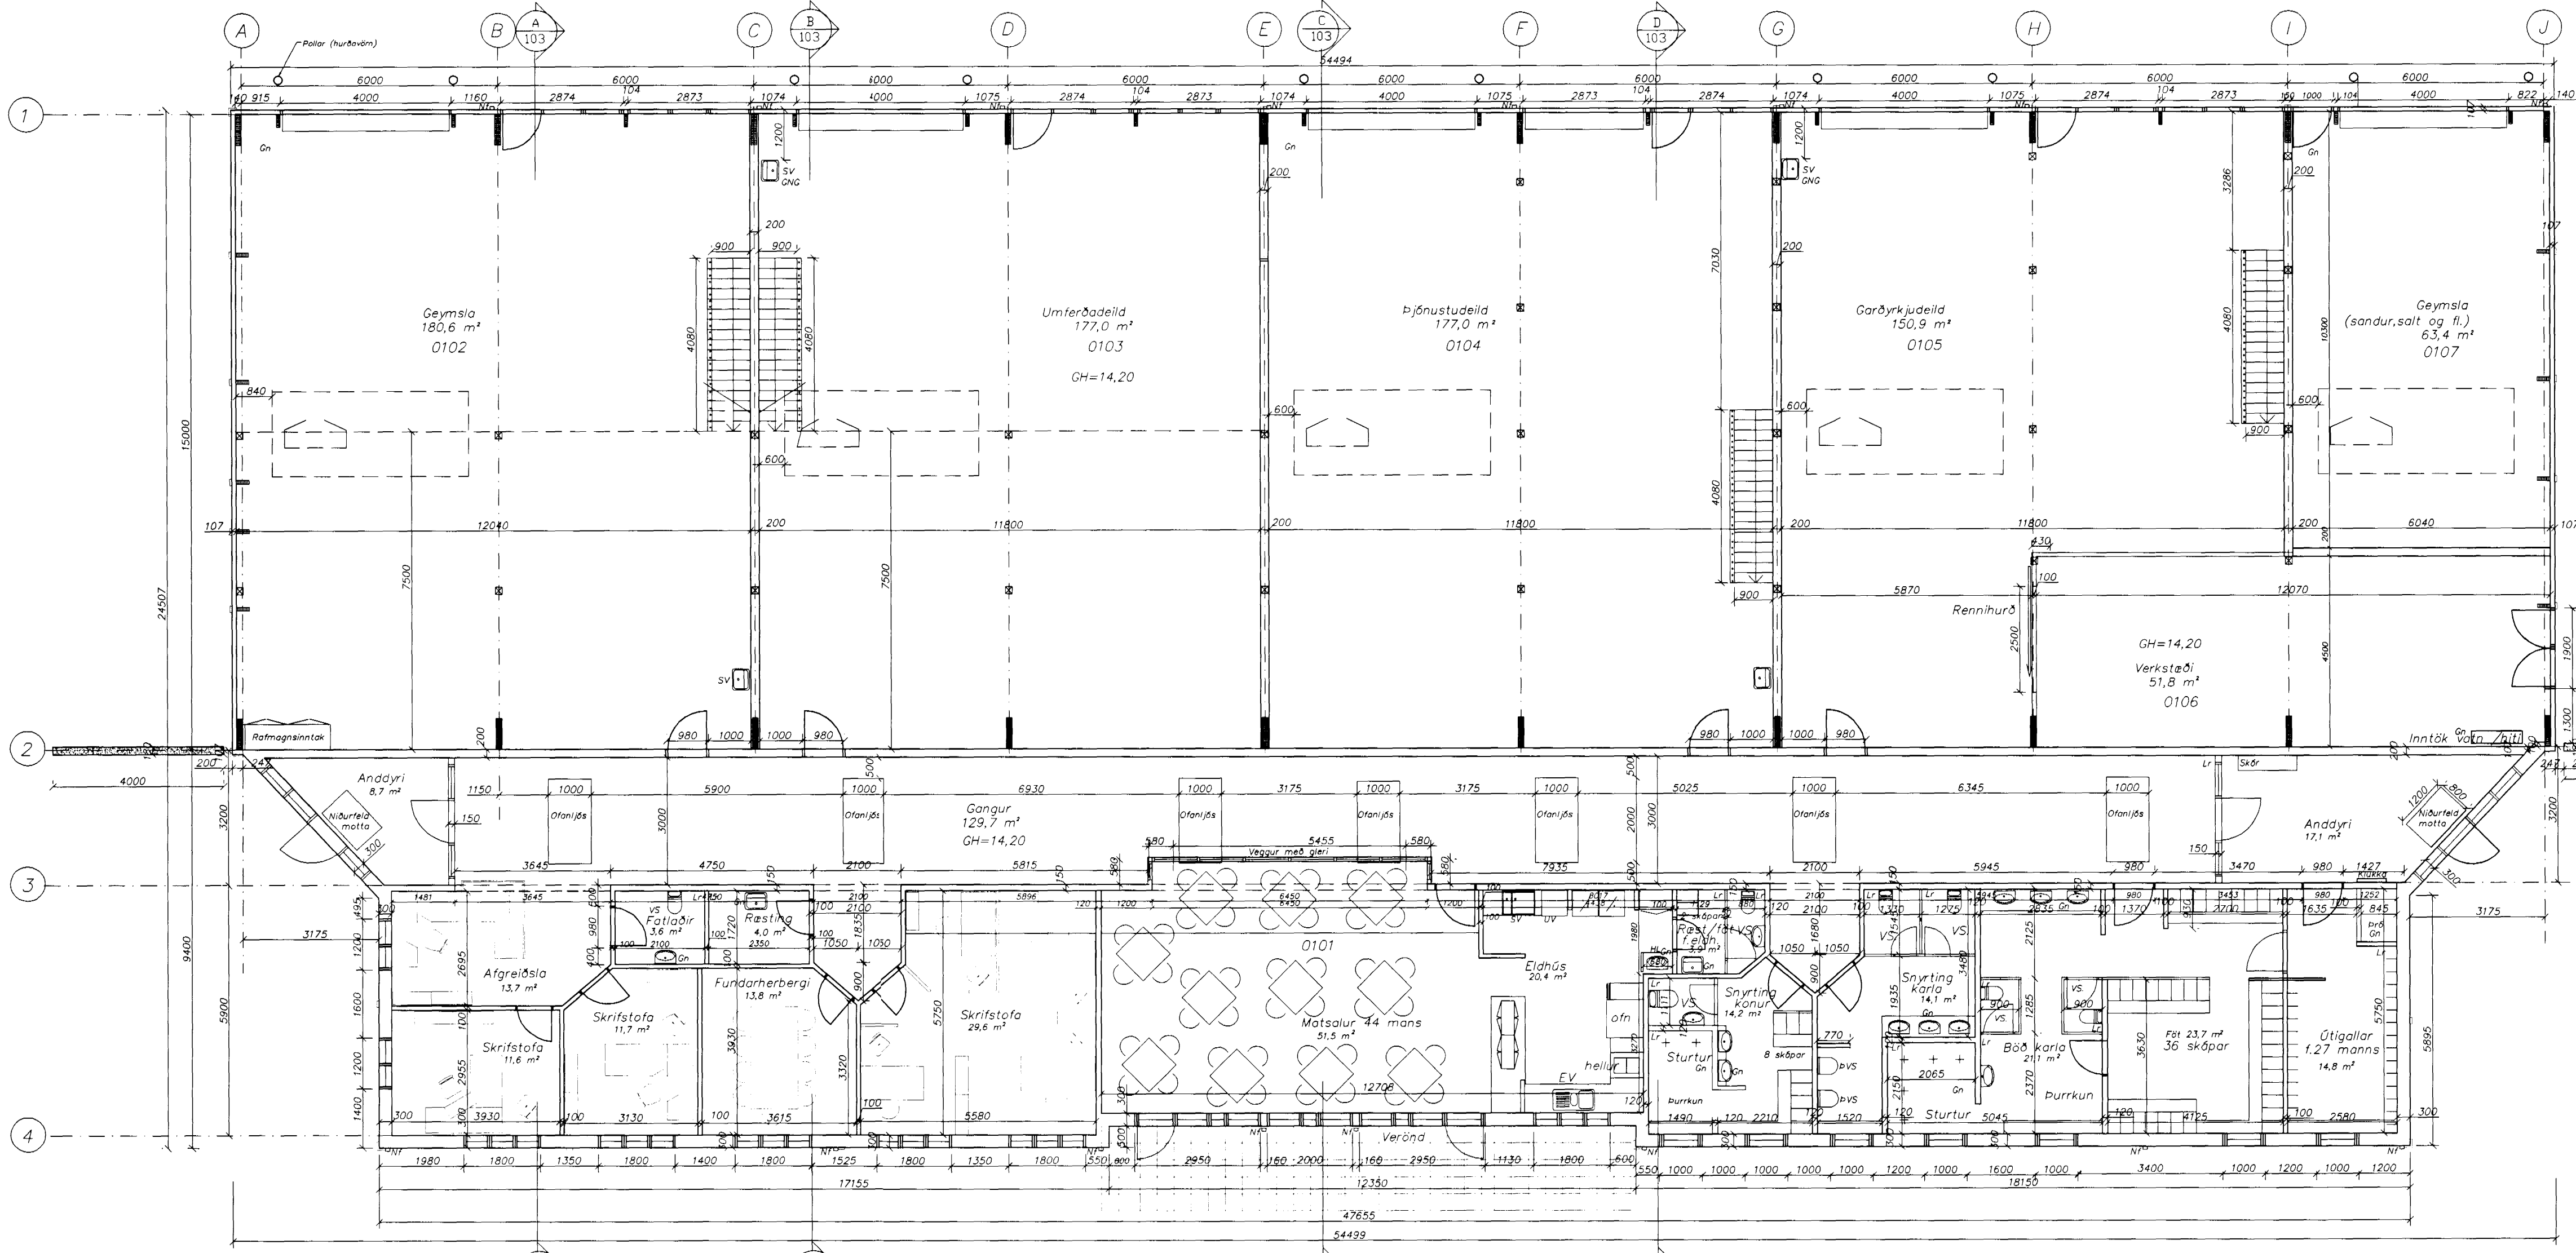

Grunnmynd

Byggingarlýsing og brunavarnir
Notkunarlýsing:
Húsið er hannað fyrir starfsemi Þjónustuhúss Hafnarfjarðar. Annars vegar er iðnaðarhluti fyrir geymslu, umferðadæli, þjónustudæli, garðyrkjudæli og verkstæði. Hins vegar er starfsmannabústaða. Gert er ráð fyrir allt að 44 starfsmönnum í húsinu.

Byggingarlýsing:
Húsið er límitrëshús á steypum grunni og steyp botnplata.
Þak:
Þak í iðnaðarhluta er með stökklöðningu að utan og innan, einangraðar með steinullareinangrun, þ.e með viðurkenndum samlokueiningum.
Þak í starfsmannahluta er hefðbundin þak byggt upp með stökklöðningu, lektum, pappa, 25 mm tréboðum, trésperrum, 200 mm steinullareinangrun og klætt með klöðningu í flokki 1, nema á böðum þar sem koma rakavörðar spónaplötur.

Útveggir:
Í iðnaðarhluta eru útveggir gerðir úr viðurkenndum steinullar samlokueiningum. Í starfsmannahluta eru útveggir byggðir upp á hefðbundinn hátt, stökklöðning að utan og 12mm krossvúður á timburgrúna og klætt að innan með klöðningu í flokki 1, gífs 2x13mm og lektur 34x45mm grind. Einangrun er 100mm steinullareinangrun.
Milliveggir:
Milliveggir í iðnaðarhluta eru byggðir upp með tréstöðum og klæddir báðu megin með 16 mm elþápolnum spónaplötum. Veggir eru einangraðir með 100 mm steinullareinangrun, nema veggir kringum verkstæði eru með 50 mm hörþressaðri steinull (40 kg/m³).
Veggir milli iðnaðar- og starfsmannahluta eru byggðir upp með tréstöðu og klæddir innan með 16mm elþápolnum spónaplötum iðnaðarhluta megin og 2x13mm gífs að starfsmannahluta, hann gengur upp fyrir þak starfsmannahluta og er jafnframt útveggur í iðnaðarhluta.
Milliveggir í starfsmannahluta eru annars vegar hefðbundin klæddir veggir með múrhúð við vöteinar og hins vegar veggir klæddir með tvíblöðum 13 mm gífsplötum á dístöðum og einangraðir með 50 mm steinullareinangrun.
Öll lokuð rými eru loftrétt með vélræmi loftréssu, einnig böð og geymsla fyrir útigalla. Gólfmálur eru við handlagar og restvaska. Öll dyraop í umferðarhlutum eru a.m.k 90 cm.
Milliloft:
Milliloft í iðnaðarhluta er hefðbundin timburgólf, REI30 geymsluhluti, byggt á stöfistöðum og klætt með 12mm elþápolnum spónaplötum að neðan, en að ofan með 22 mm spónaplötur. Stigar að millilofti eru R30.
Undirstöður, hlíðar og bak ásamt þaki er úr steinsteypu, en framhlíð timburklædd. Klæfi fyrir loftréssu: Undirstöður, hlíðar og bak ásamt þaki er úr steinsteypu REI60, hurð EIC30.

Kólnunartölur:
Útveggir ≤ 0,40 w/m²°C
Þak ≤ 0,20 w/m²°C
Gólf ≤ 0,30 w/m²°C

Brunavarnir: sjá brunavarnaruppdrætt teikn.104
Húsinu er skipt upp í iðnaðarhluta og starfsmannahluta með REI60 vegg og EI-CS60 hurðum. Iðnaðarhluta er skipt í fimm brunahólf, milli þeirra koma veggir sem eru brunabærir REI60. Starfsmannahluta er skipt í nokkur brunahólf með EI60 veggjum og EI-CS30/EI-S30 hurðum, og E30 gluggum. Límitrés bogar og límitrés þakksar á iðnaðarsvæði og límitrés burðarvirki í starfsmannahluta skulu uppfylla R60. Frágangur á samlokueiningum og REI60 veggjum á milli brunahólfu skulu sérmyndir, öðru leiti skal frágangur milli brunahólfu vera samkv. kröfum brunamálstofnunar.
Milliloft í iðnaðarhluta er hefðbundin timburgólf REI30 og stigar R30.
Klæðningar sjá byggingarlýsingu.
Sjálveggur er úr steinsteypu og múrhúðaður.
Útgöngu- og neyðarlýsing verður í byggingunni og eru ÚT-lýs ásamt rýmingarleiðum og brunaslöngum sýnd á brunavarnaruppdrætti.
Innkeyrslu- og vöruhurðir skal atíð vera hægt að opna auðveldlega handvirkt.
Viðurkennt sjálfrætt brunavörðunarkerti skal tengt viðurkennari vaktstöð.
Byggingareglugerð, hannað og uppsætt í samræmi við reglur Brunamálstofnunar og ÍST EN54.
Handslökkvítæki staðsetjast í samræmi við slökkviltáskrá/eldvarnareftirlit.
Þakgluggar til reyklosunar úr auðrennslu efnu eru á þaki iðnaðarsvæðis alls um 45 m² sem er um 5% af gólfmálumáli iðnaðarhluta.
Þakgluggar eru jafnframt á gangi skrifstofusvæðis 7 stk 2 m² hver, alls 14 m².

dags	breyting	hafn
14.12.00	Brunamál	SG
22.05.01	Brunamál og loftréssklæfa batt við	SG
02.07.01	Byggingarlýsing	SG

<p>Strendingur ehf. Verkfræðingafélag Reykjavík Sími: 590 5665, Fax: 590 5661</p>	<p>HAFNARFJARDARBÆR UMHVERFIS- OG TÆKNISVIÐ</p>		<p>Þjónustumiðstöð, Hringhella 9</p>	
	<p>Grunnmyndir</p>		<p>hannað: AS</p>	<p>teiknað: JW</p>
<p>Hafnarfirði 8/8 2001 Ásmundur Sigvaldason kt.240545-4119</p>	<p>dagsetning: Okt. 2000</p>	<p>teikn. nr.: 101</p>	<p>malkvarði: 1:100</p>	<p>A1</p>