



Byggingarlýsing og brunavarnir
Notkunarlýsing:
 Húsið er hannað fyrir starfsemi Þjónustuhúss Hafnarfjarðar. Annars vegar er iðnaðarhluti fyrir geymslu, umferðadeild, þjónustudeild, garðyrkjudeild og verkstaði. Hins vegar er starfsmannadæstaða. Gert er ráð fyrir allt að 44 starfsmönnum í húsinu.

Byggingarlýsing:
 Húsið er lífmtréshús á steypum grunn og steypit botnplata.
 Rás:
 Þak í iðnaðarhluta er með stíklæðingu að utan og innan, einangraðar með steinullareinangrun, þ.e með víðurkenndum samlokueiningum.
 Þak í starfsmannahluta er hefðbundin þak byggd upp með stíklæðingu, lektum, pappa, 25 mm tréborðum, trésperrum, 200 mm steinullareinangrun og klætt með klæðingu í flokki 1, nema á báðum þar sem koma rakavörðar spónaplötur.
 Útveggar:
 Í iðnaðarhluta eru útveggar gerðir úr víðurkenndum steinullar samlokueiningum. Í starfsmannahluta eru útveggar byggðir upp á hefðbundin hátt, stíklæðing að utan og 12mm krossviður á timburgind og klætt að innan með klæðingu í flokki 1, gífs 2x13mm og lektur 34x45mm grind. Einangrun er 100mm steinullareinangrun.
 Milliveggir:
 Milliveggir í iðnaðarhluta eru byggðir upp með tréstöðum og klæddir báðu megin með 16 mm eldþolnum spónaplötum. Veggir eru einangraðir með 100 mm steinullareinangrun, nema veggir kringum verkstaði eru með 50 mm harðspressaðri steinuli (40 kg/m³).
 Veggir milli iðnaðar- og starfsmannahluta er byggður upp með tréstöðu og klæddir mmeð 16mm eldþolnum spónaplötum iðnaðarhluta megin og 2x13mm gífs að starfsmannahluta, hann gengur upp fyrir þak starfsmannahluta og es jafnframt útveggar í iðnaðarhluta.
 Milliveggir í skrifstofahluta eru annars vegar hefðbundin hliðar veggir með múrhúð við vsteiningar og hinsvegar veggir klæddir með tvöfalðum 13 mm gífsplötum á distöðum og einangraðir með 50 mm steinullareinangrun.
 Öll lokad rými eru loftfrætt með vérfrenni loftfrætingu, einnig bád og geymsla fyrir útgalla.
 Gólfmúrskil eru við handlaugar og restvasku.
 Öll dyraop í umferðarleiðum eru o.m.k 90 cm.
 Milliloft:
 Milliloft í iðnaðarhluta er hefðbundin timburgólf, REI30 geymslu loft, byggt á stádstöðum og stáburðarbitum.
 Klætt með 12mm eldþolnum spónaplötum og neðan, en að ofan með 22 mm spónaplötur.
 Stígur að milliloftum eru R30.
 Sorpgeymsla:
 Undirstöður,hlíðar og bak ásamt þaki er úr steinsteypu, en framhlíð timburklædd.
 Klætt fyrir loftpressu.
 Undirstöður,hlíðar og bak ásamt þaki er úr steinsteypu REI60, hurð EIC30.
 Kálmunartölur:
 Útveggar < 0,40 w/m²°C
 Þak < 0,20 w/m²°C
 Gólf < 0,30 w/m²°C

Brunavarnir: sjá brunavarnaruppdrátt teikn.104
 Húsinu er skipt upp í iðnaðarhluta og starfsmannahluta með REI60 vegg og EI-CS60 hurðum. Iðnaðarhluta er skipt í fimm brunahólf, milli þeirra koma veggir sem eru brunabólur REI60. Starfsmannahluta er skipt í nokkur brunahólf með EI60 veggjum og EI-CS30/EI-S30 hurðum, og E30 gluggum. Lífmtrés bogar og lífmtrés þakborar á iðnaðarsvæði og lífmtrés burðarvirki í starfsmannahluta skulu uppfylla R60. Frágangur á samlokueiningum og REI60 veggjum á milli brunahólfa sjá sérmyndir, báru leiti skal frágangur milli brunahólfa vera samkv. kröfum brunamálstoðunnar.
 Milliloft í iðnaðarhluta er hefðbundin timburgólf REI30 og stigar R30.
 Klæðningar sjá byggingarlýsingu.
 Skjólveggar er úr steinsteypu og múrhúðaður.
 Útgöngu- og neyðarlýsing verður í byggingunni og eru ÚT-ljós ásamt rýmingarleiðum og brunaslöngum sýnd á brunavarnaruppdrætti.
 Innkeyrslu- og vörurhúðir skal atíð vera hágt að opna auðveldlega handvirk.
 Víðurkennt skjólveggir brunavörðunarkerfi skal tengt víðurkenndri vaktstöð skv. byggingareglugerð, hannað og uppsett í samræmi við reglur Brunamálstoðunnar og IST EY54.
 Handslökkvitæki staðsett í samræði við slökkviliðsstjóra/eldvarnarefirlit.
 Þakgluggar til reyklosunar úr auðbrennilegu efni eru á þaki iðnaðarsvæðis alls um 45 m² sem er um 5% af gólfplatamáli iðnaðarhluta.
 Þakgluggar eru jafnframt á gangi skrifstofusvæðis 7 stk 2 m² hver, alls 14 m².

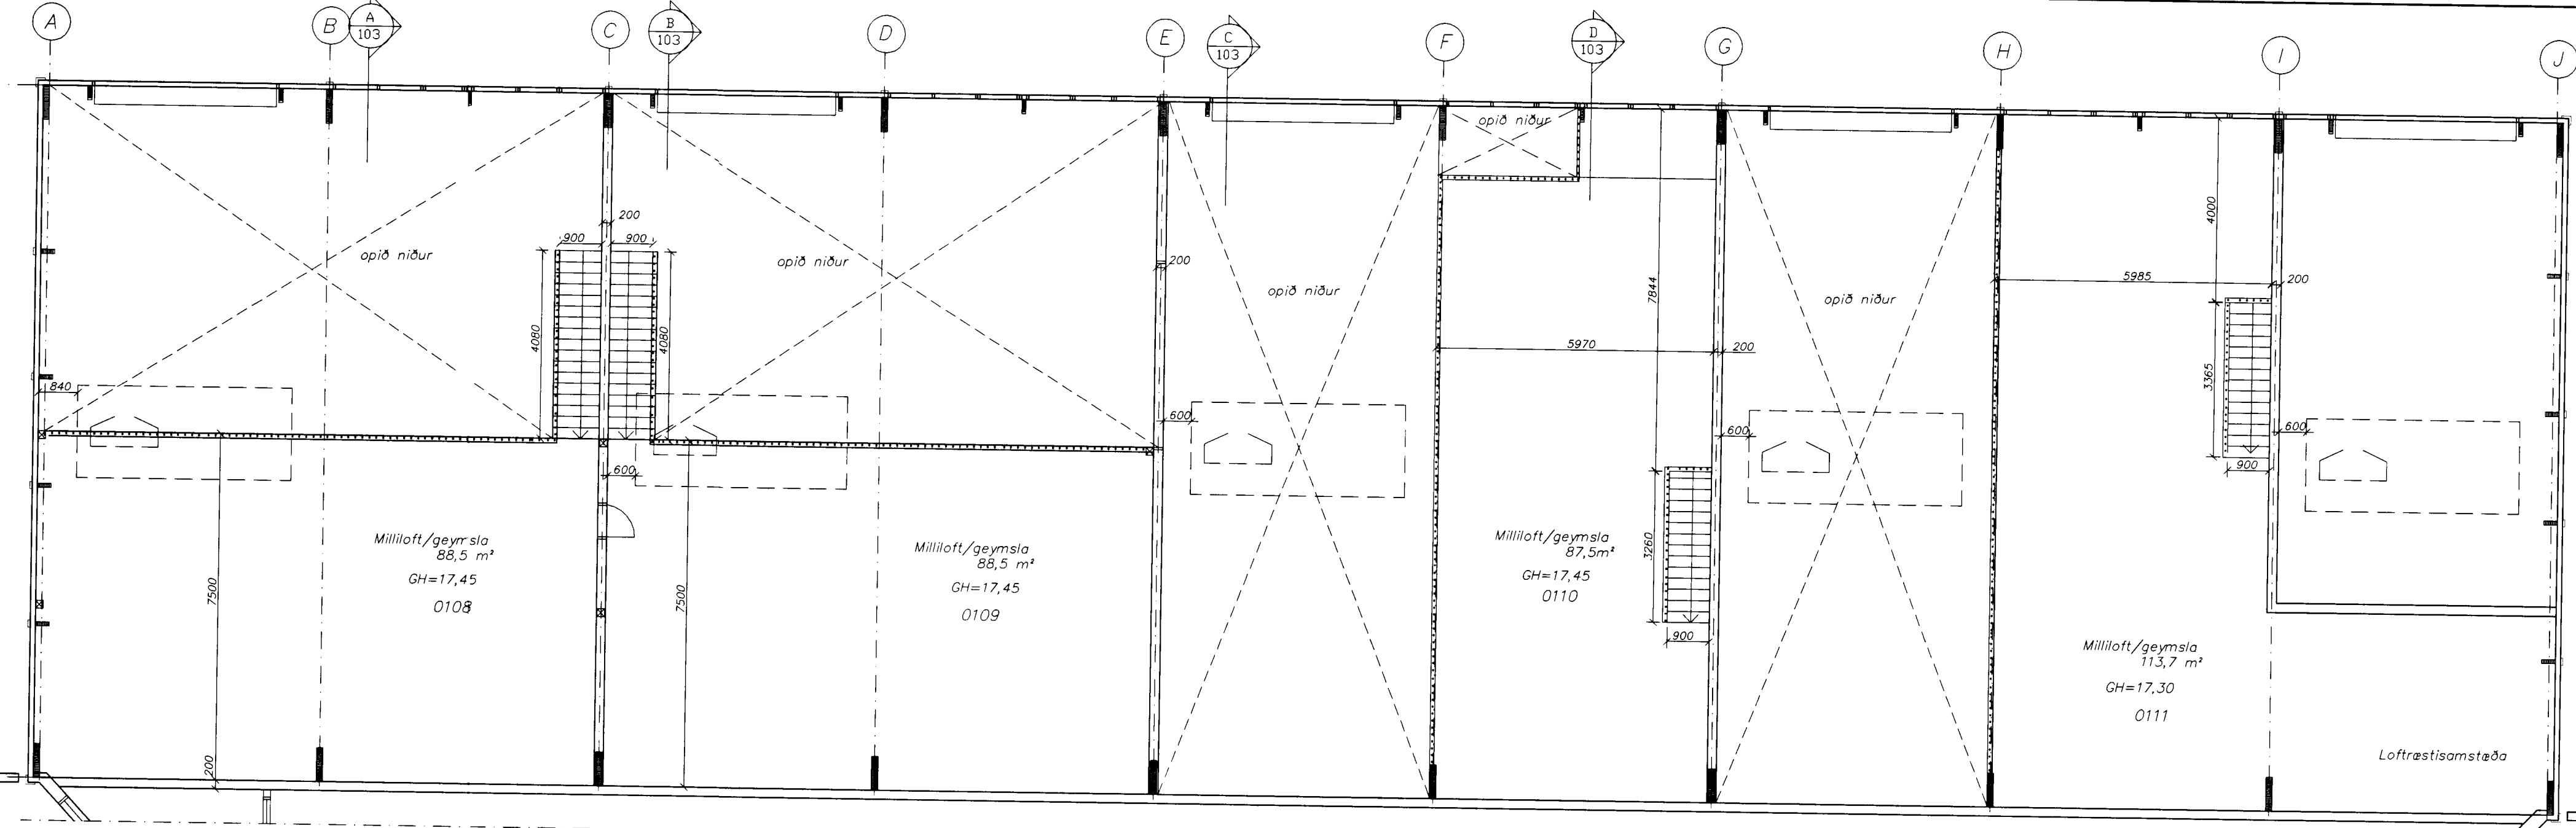

Grunnmynd-milliloft

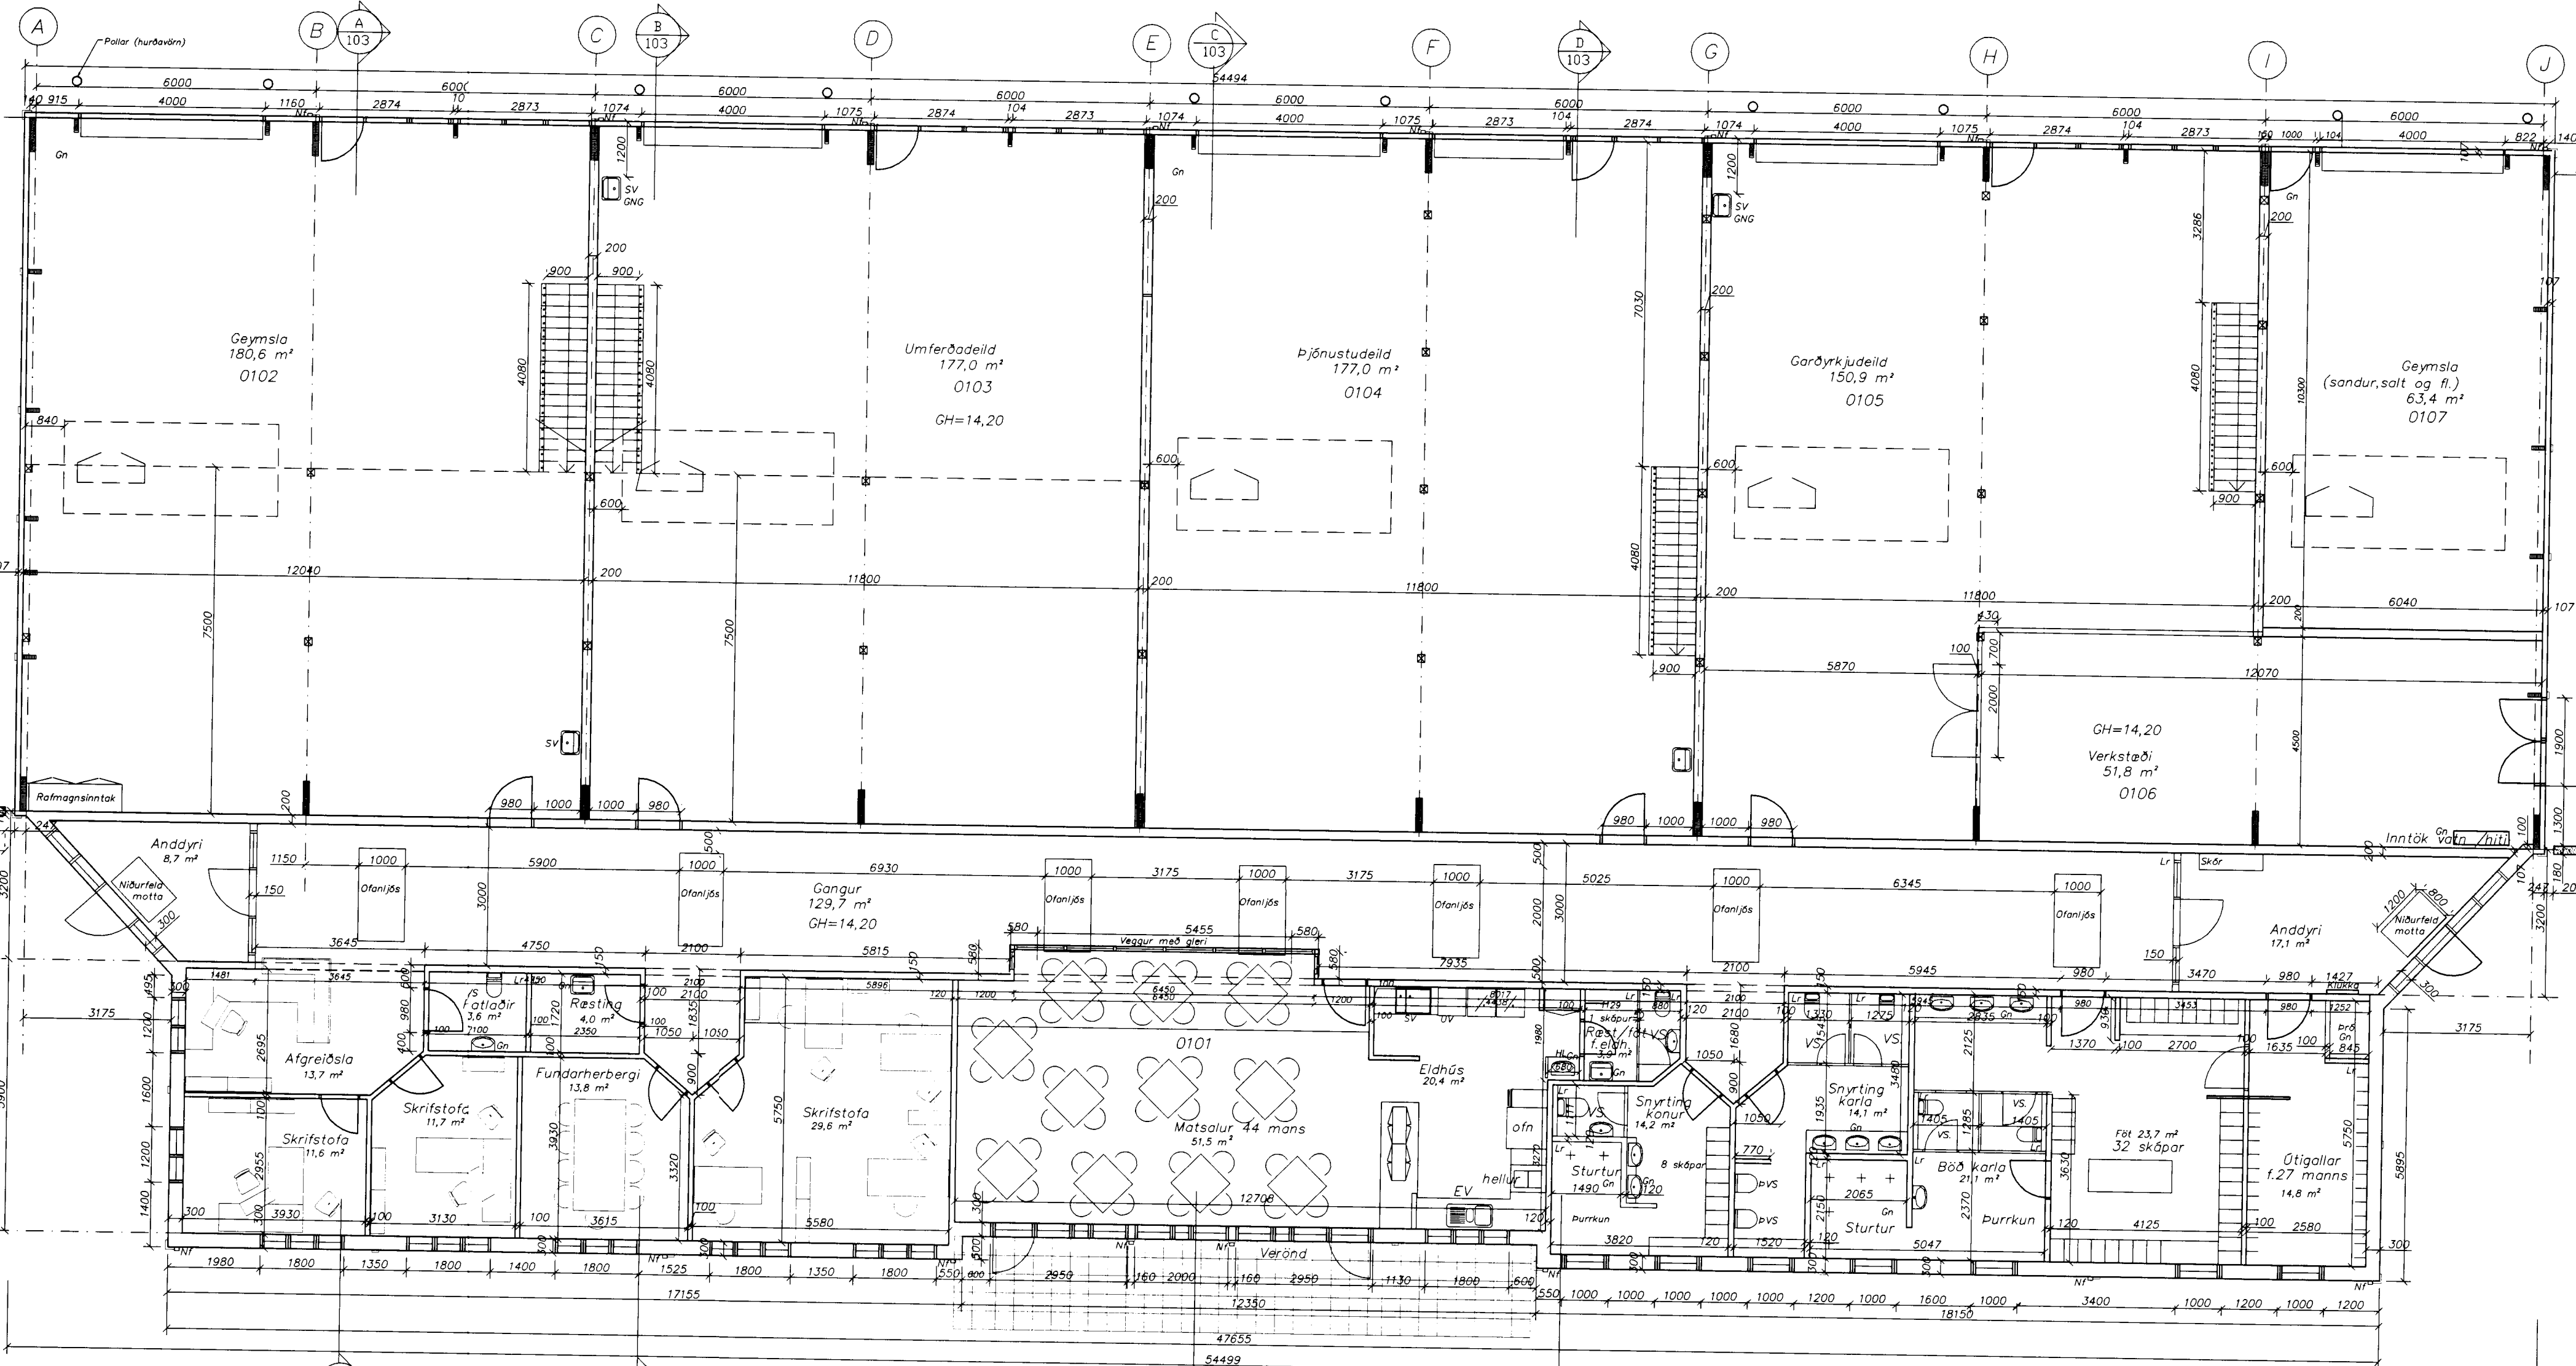

Grunnmynd

dags	breyting	nafn
14.12.00	Brunamál	SG
22.05.01	Brunamál og loftpressuklefa batt við	SG
02.07.01	Byggingarlýsing	SG
24.08.01	Serp og þvottaplán fært	SG
25.02.02	VC stækkuð hjá körlum	SG

<p>Strendingur ehf. Verkfæðipjónustufélag Reykjavíkurgötu 68-72, 101 Hafnarfjarður Sími: 565 5645, Fax: 565 5641</p>	<p>Þjónustumiðstöð, Hringhella 9</p>		
	<p>Grunnmyndir</p>		
Hafnarfirði 28/2 2002 Arnundur Sigvaldason kt.240545-4119	hönnuð: AS dagsetning: Okt. 2000	teiknað: JW teikn. nr.: 101	yfirforð: _____ melkvarði: _____ 1: 100 A1