

25.244.2

HRYGGJARÁS


25.243.7.DWG XREF: 22134-gm; 22134-Mblad; 22134-lodahnit; 22134-lodir; 22134-Hblad; 22134-lodakotar; 22134-vatn

HNITASKRÁ:

NR.	AUSTUR	NORÐUR	NR.	AUSTUR	NORÐUR
247	356901.540	397522.966	310	356823.256	397592.295
248	356897.500	397530.103	311	356848.272	397589.351
249	356892.529	397537.541	312	356854.205	397581.208
250	356885.765	397547.039	313	356844.513	397571.810
251	356878.595	397556.420	314	356851.173	397564.738
252	356871.001	397565.679	315	356853.968	397564.562
253	356855.641	397582.600	316	356869.173	397546.482
254	356850.725	397589.062	317	356876.264	397537.079
255	356900.193	397583.240	318	356884.145	397525.758
256	356905.539	397575.634	319	356886.084	397519.032
257	356912.231	397566.115	320	356876.475	397516.262
258	356918.922	397556.596	321	356874.536	397522.988
259	356925.614	397547.077	322	356870.977	397514.677
260	356932.305	397537.558	323	356861.186	397509.111
261	356933.829	397532.273	324	356854.346	397497.562
304	356795.264	397478.556	325	356852.215	397489.339
305	356797.915	397488.191	326	356848.335	397474.677
306	356801.776	397502.788	327	356845.324	397463.750
307	356807.635	397525.708	339	356819.431	397471.408
308	356813.260	397548.689	340	356822.255	397481.667
309	356818.651	397571.726	341	356826.126	397496.295

SKÝRINGAR:

- KVÖÐ UM BÍLASTÆÐI
- FJÖLDI STÆÐA SAMKVÆMT SKILMÁLUM OG REGLUG.
- HÁMARKS BYGGINGARREITUR
- LODAMÖRK
- KVÖÐ UM LAGNIR, 4 M
- NÚMER LÓÐAR
- E,F,R..** HÚSAGERÐ, SJÁ SKILMÁLA
- NÚMER ADLIGGJANDI LÓÐABLAÐA, STAÐGREINIR
- L180351** LANDEIGNANÚMER

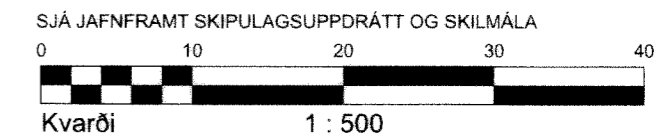


DEILISKIPULAG SAMÞYKKT Í BÆJARSTJÓRN HAFNARFJARÐAR  
 04.05.2022. ÖBLAST GILDI ÞANN 05.08.2022.  
 BREYTT DEILISKIPULAG SAMÞYKKT Í BÆJARSTJÓRN HAFNARFJARÐAR  
 16.08.2023. ÖBLAST GILDI ÞANN 18.09.2023.

MÆLIBLAÐ 25.243.7

TEIKNING NR. 431.007  
 AXLARÁS 21, 23, 25, 25G, 27, 29, 31, 33, 35, 37 OG 39.  
 HRYGGJARÁS 24, 26, 28, 30 OG 32

**HAFNARFJARÐARBÆR**  
 UMHVERFIS- OG SKIPULAGSSVIÐ  
 ÁSLAND 4. ÁFANGI *aut*

**VSB.**  
 VERKFRÆDISTOFA  
 BÆJARHRAUNI 20 / 220 HAFNARFJÖRÐUR  
 KENNITALA 710796-2899  
 SÍMI 58 58 600  
 vsb@vsb.is / www.vsb.is

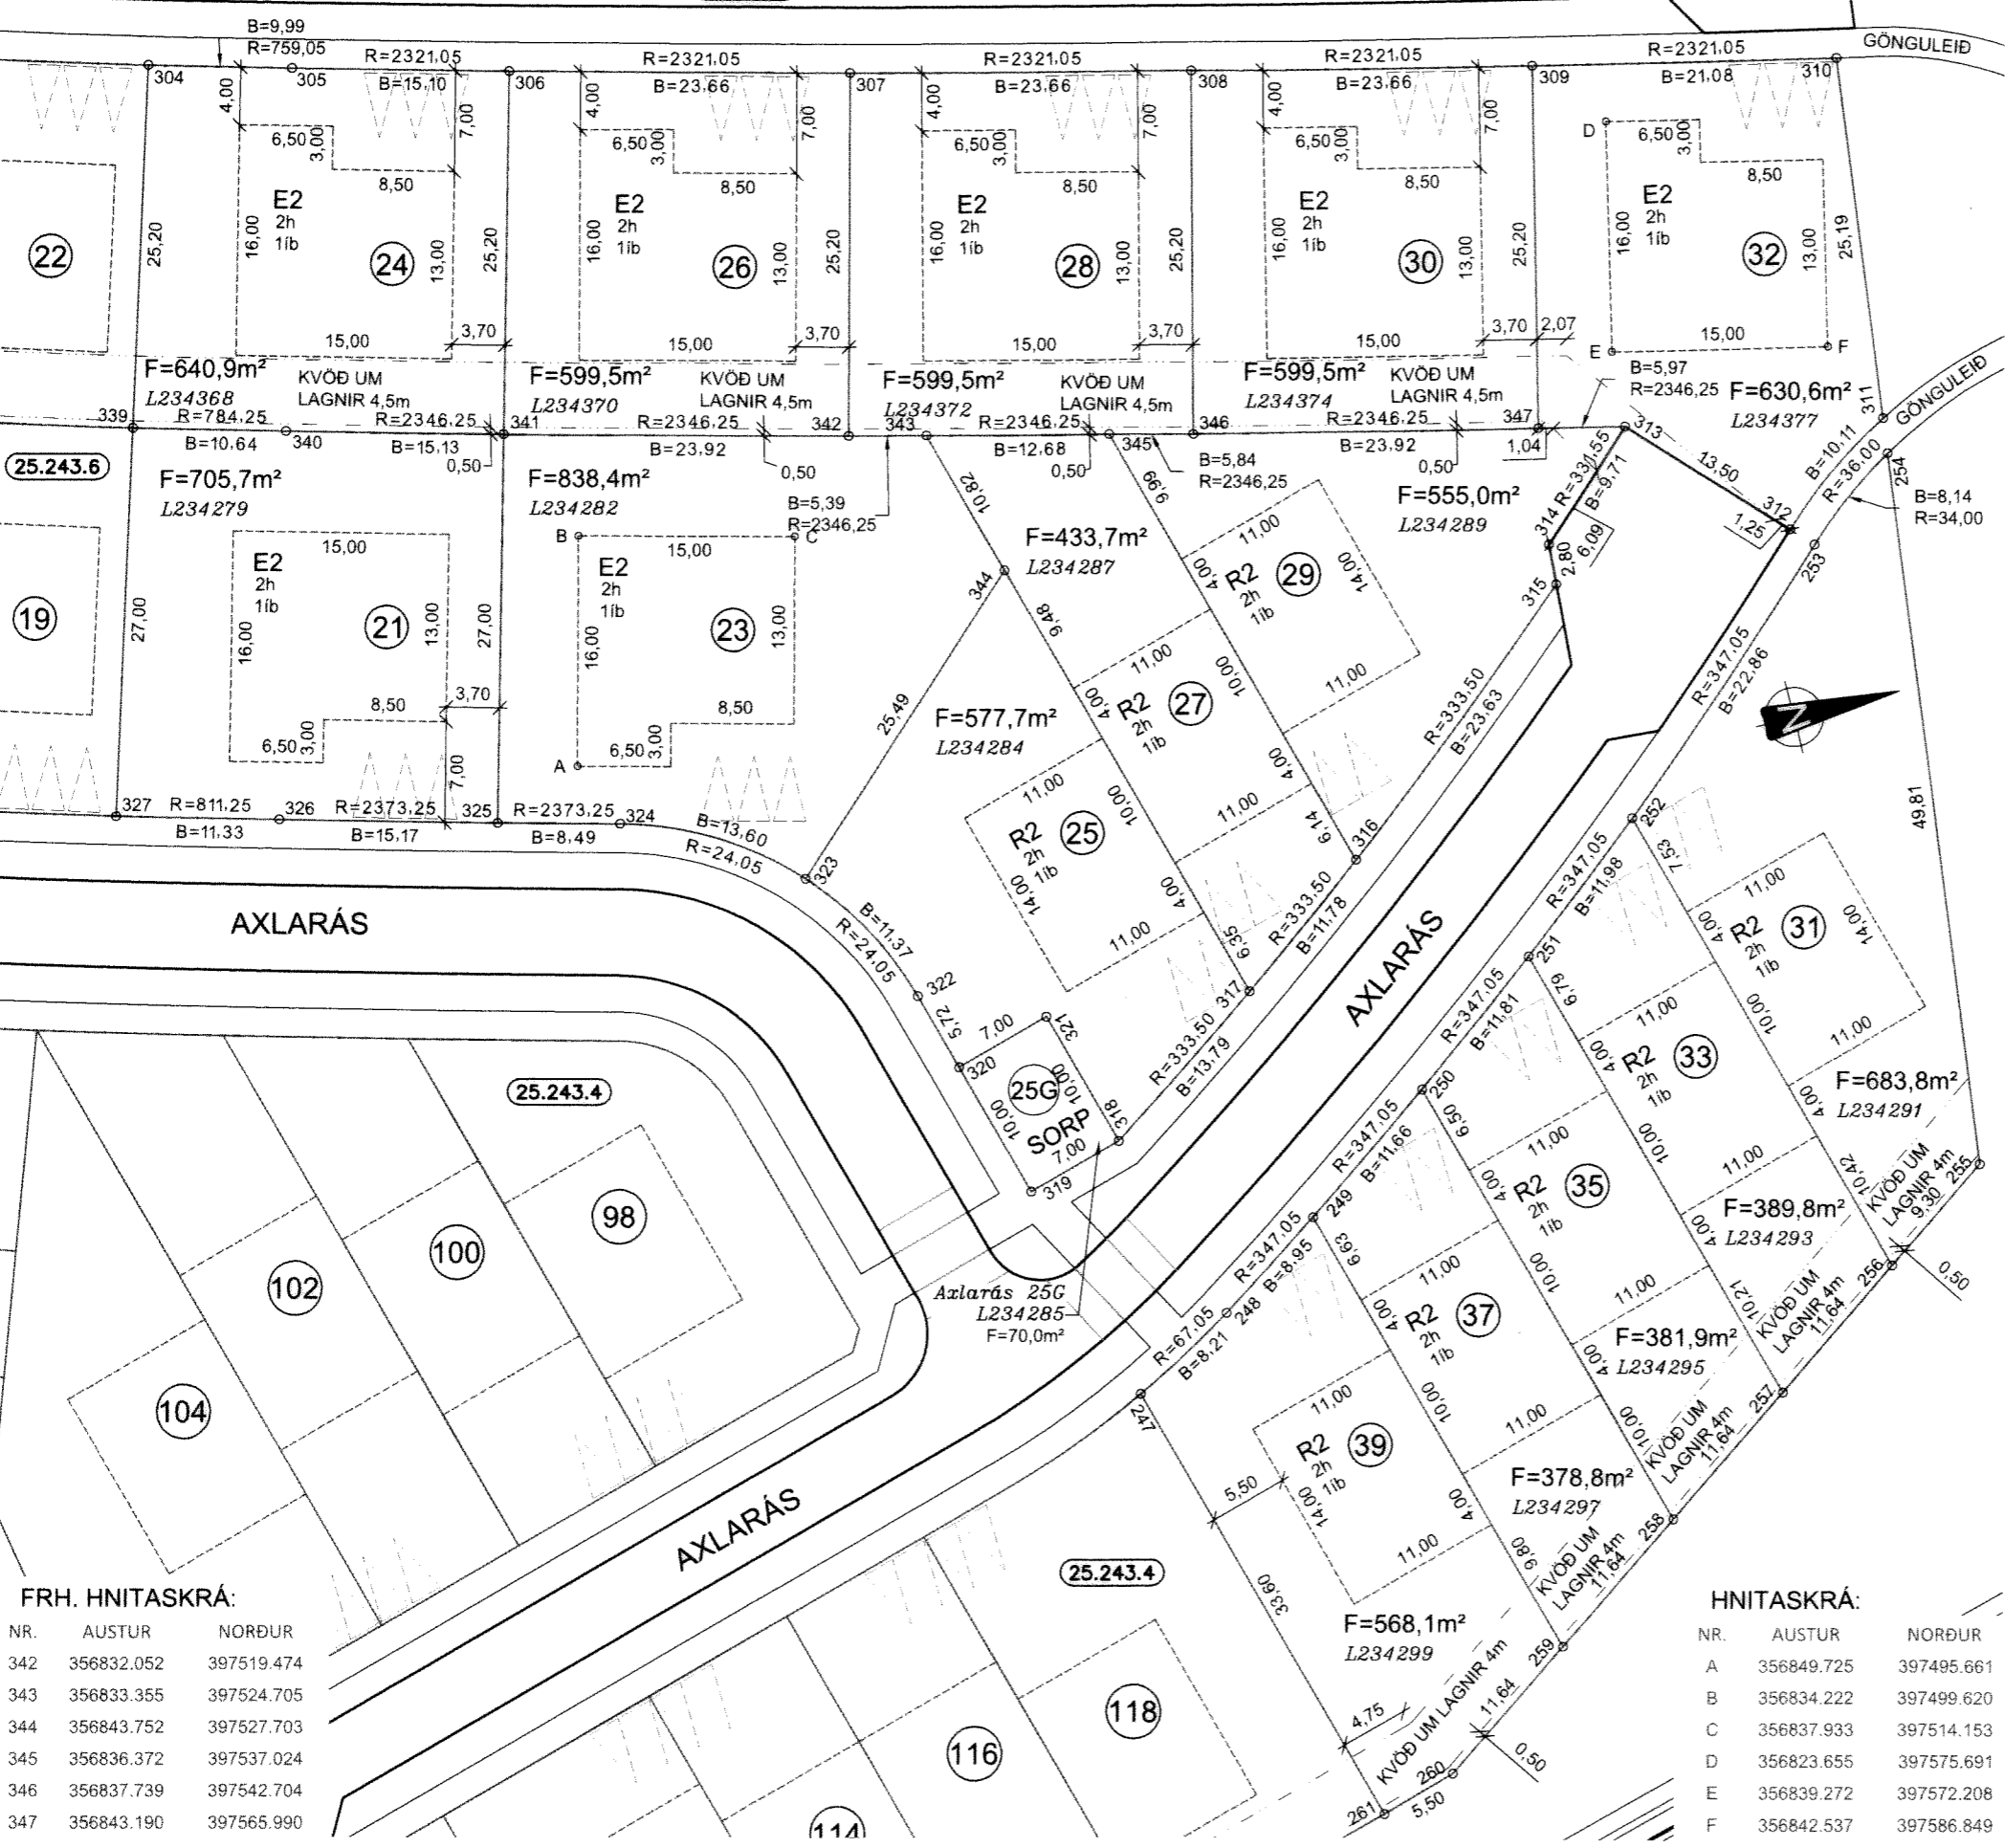

FRH. HNITASKRÁ:

NR.	AUSTUR	NORÐUR
342	356832.052	397519.474
343	356833.355	397524.705
344	356843.752	397527.703
345	356836.372	397537.024
346	356837.739	397542.704
347	356843.190	397565.990

HNITASKRÁ:

NR.	AUSTUR	NORÐUR
A	356849.725	397495.661
B	356834.222	397499.620
C	356837.933	397514.153
D	356823.655	397575.691
E	356839.272	397572.208
F	356842.537	397586.849