

TÁKN

LÁGSPENNA:

- TENGILL, JARÐBUNDINN FJÖLDI
- ROFI, EINPÓLA
- SAMROFI
- KROSSROFI
- LJÓSDEYFIR
- ÞRÝSTIROFI
- ÞRÝSTIROFI MEÐ GAUMLJÓSI
- LOFTADÓS / TENGIDÓS
- VEGGDÓS
- LOFTLJÓS
- LOFTLJÓS MEÐ NL BÚNAÐI
- VEGGLJÓS
- VEGGLJÓS MEÐ NL BÚNAÐI
- NEYÐARLJÓS MEÐ RAFHLÖÐU
- NEYÐARLJÓS Á SÉR RÁS
- LÖGN FER UPP
- LÖGN FER NIÐUR
- LÖGN, GEGNUM HÆÐ
- VÍRAMERKI
- JARÐTENGING
- HREYFISKYNJARI, 360°
- HREYFISKYNJARI, TAKMÖRKUÐ SÝN

SMÁSPENNA:

- FJARSKIPTATENGILL FJÖLDI
- REYKSKYNJARI
- REYKSKYNJARI M/HLJÓÐGJAFI
- INN- ÚTGANGSEINING
- HANDBÓDI
- SEGULGRÍP
- HURÐARROFI
- BRUNAVIÐVÖRUNARTAFLA
- RAFLÁS
- BJALLA
- MÖGULEIKI Á FJARSKIPTALÖGN
- R/T DÓS - MÖGULEIKI Á AÐ SETJA TENGLA
- Dyrasmástöð

ORS = OPTÍSKUR REYKSKYNJARI
JRS = JÓNÍSKUR REYKSKYNJARI
HRS = HITASKYNJARI

SKÝRINGAR- ALMENNT


- Lagnir skulu huldar í 16mm plastpípum og ídreginn 3x1,5mm² vír
- Allar loftnets-, síma- og netlagnir skulu huldar í 20mm plastpípum
- Gefinn hæðarmál eru í mm frá fullfrágengnu gólfi í miðja dós
- Hæð rofa sé 1100mm, tenglar við rofa séu í sömu hæð og rofinn
- Hæð tengla sé 200mm, nema í eldhúsi, þvottaherbergi, baði, geymslu og bílskúr, þar sé hún 1100mm
- Málraumur rofa skal vera 13A og tengla 16A
- Spenna og LED ljós skal tengja með 2x1,5q hitapolinni snúru
- Öll mál miðast við fullfrágengin gólf
- Sjálfvör skulu hafa minnst 10 KA rofgetu og hafa útleysikennilinu B
- Varrofar fyrir framan mæla skulu hafa minnst 10 KA rofgetu og hafa útleysikennilinu C
- Viringar innan tafna skal gera með fínþættum vír og nota skal virendahóka
- Þar sem greinar eru ekki teiknaðar að töflu eru þær merktar greinarnúmeri (-F1.1).
- F = fjarskiptatengill (Cat6)

LÖGN Í GÓLFI / JÖRÐU


VIÐ STAÐSETNINGU DÓSA Í ELDHÚS OG BAÐH. SKAL TAKA MIÐ AF INNRETTINGATEIKNINGUM. ALLAR ÚTMÆLINGAR AF MILLIVEGGJUM SKAL TAKA AF SAMÞYKKTUM BYGGINGATEIKNINGUM

NEMA ANNAD SÉ TEKID FRAM

SÖKKULSKAUT 1:100

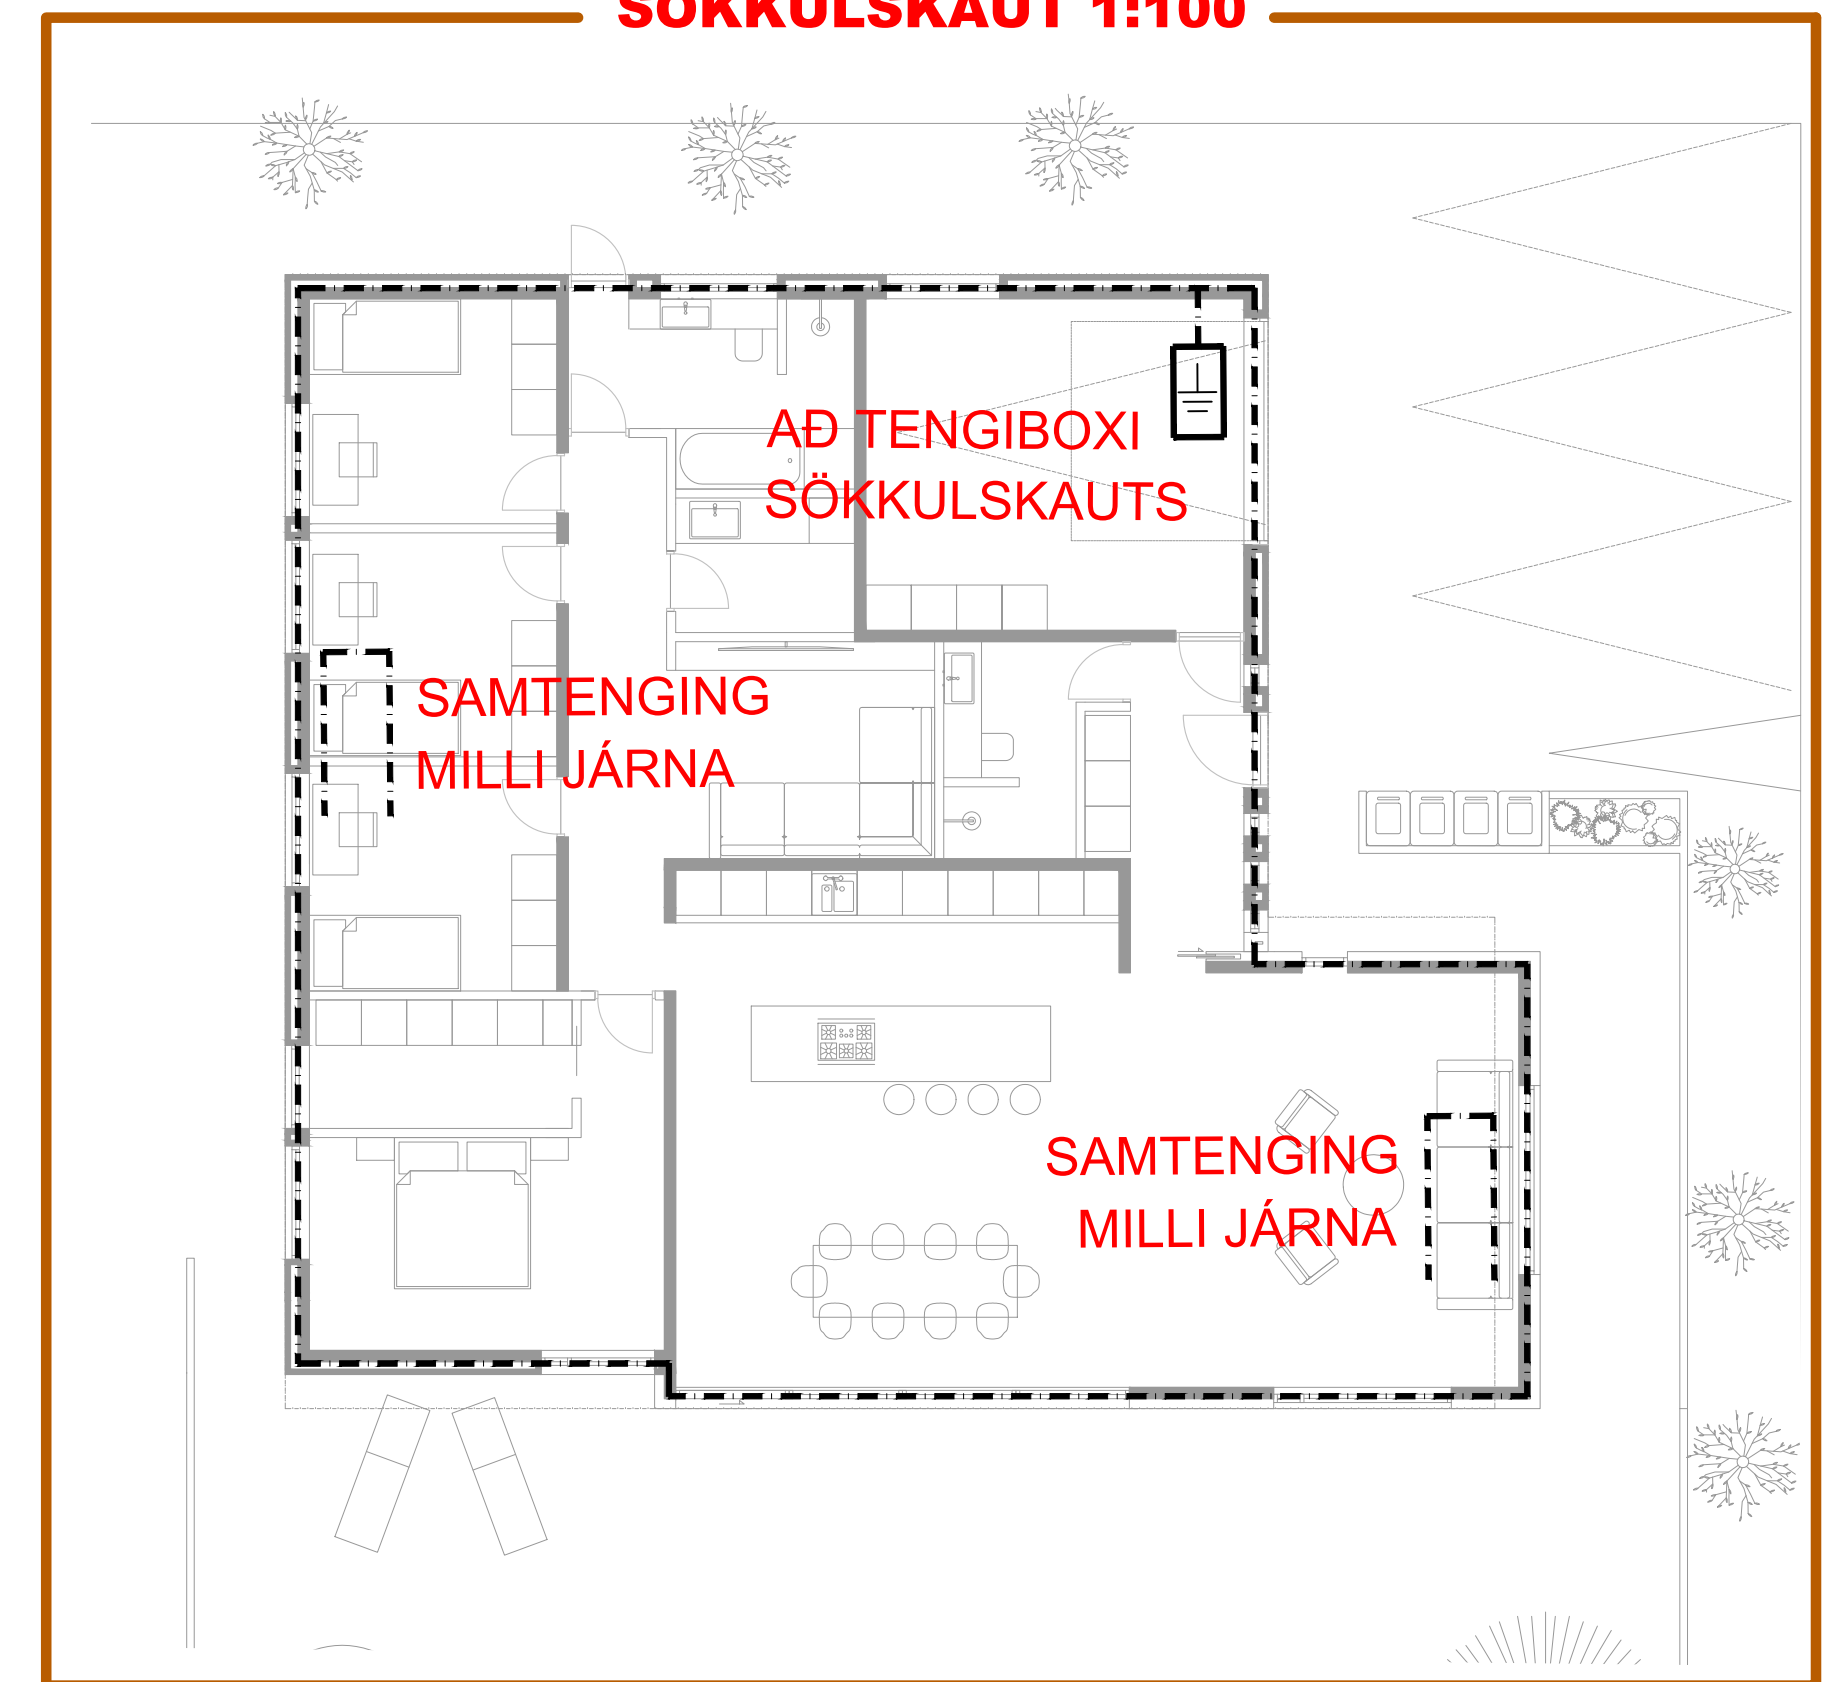

FRÁGANGUR SÖKKULSKAUTS

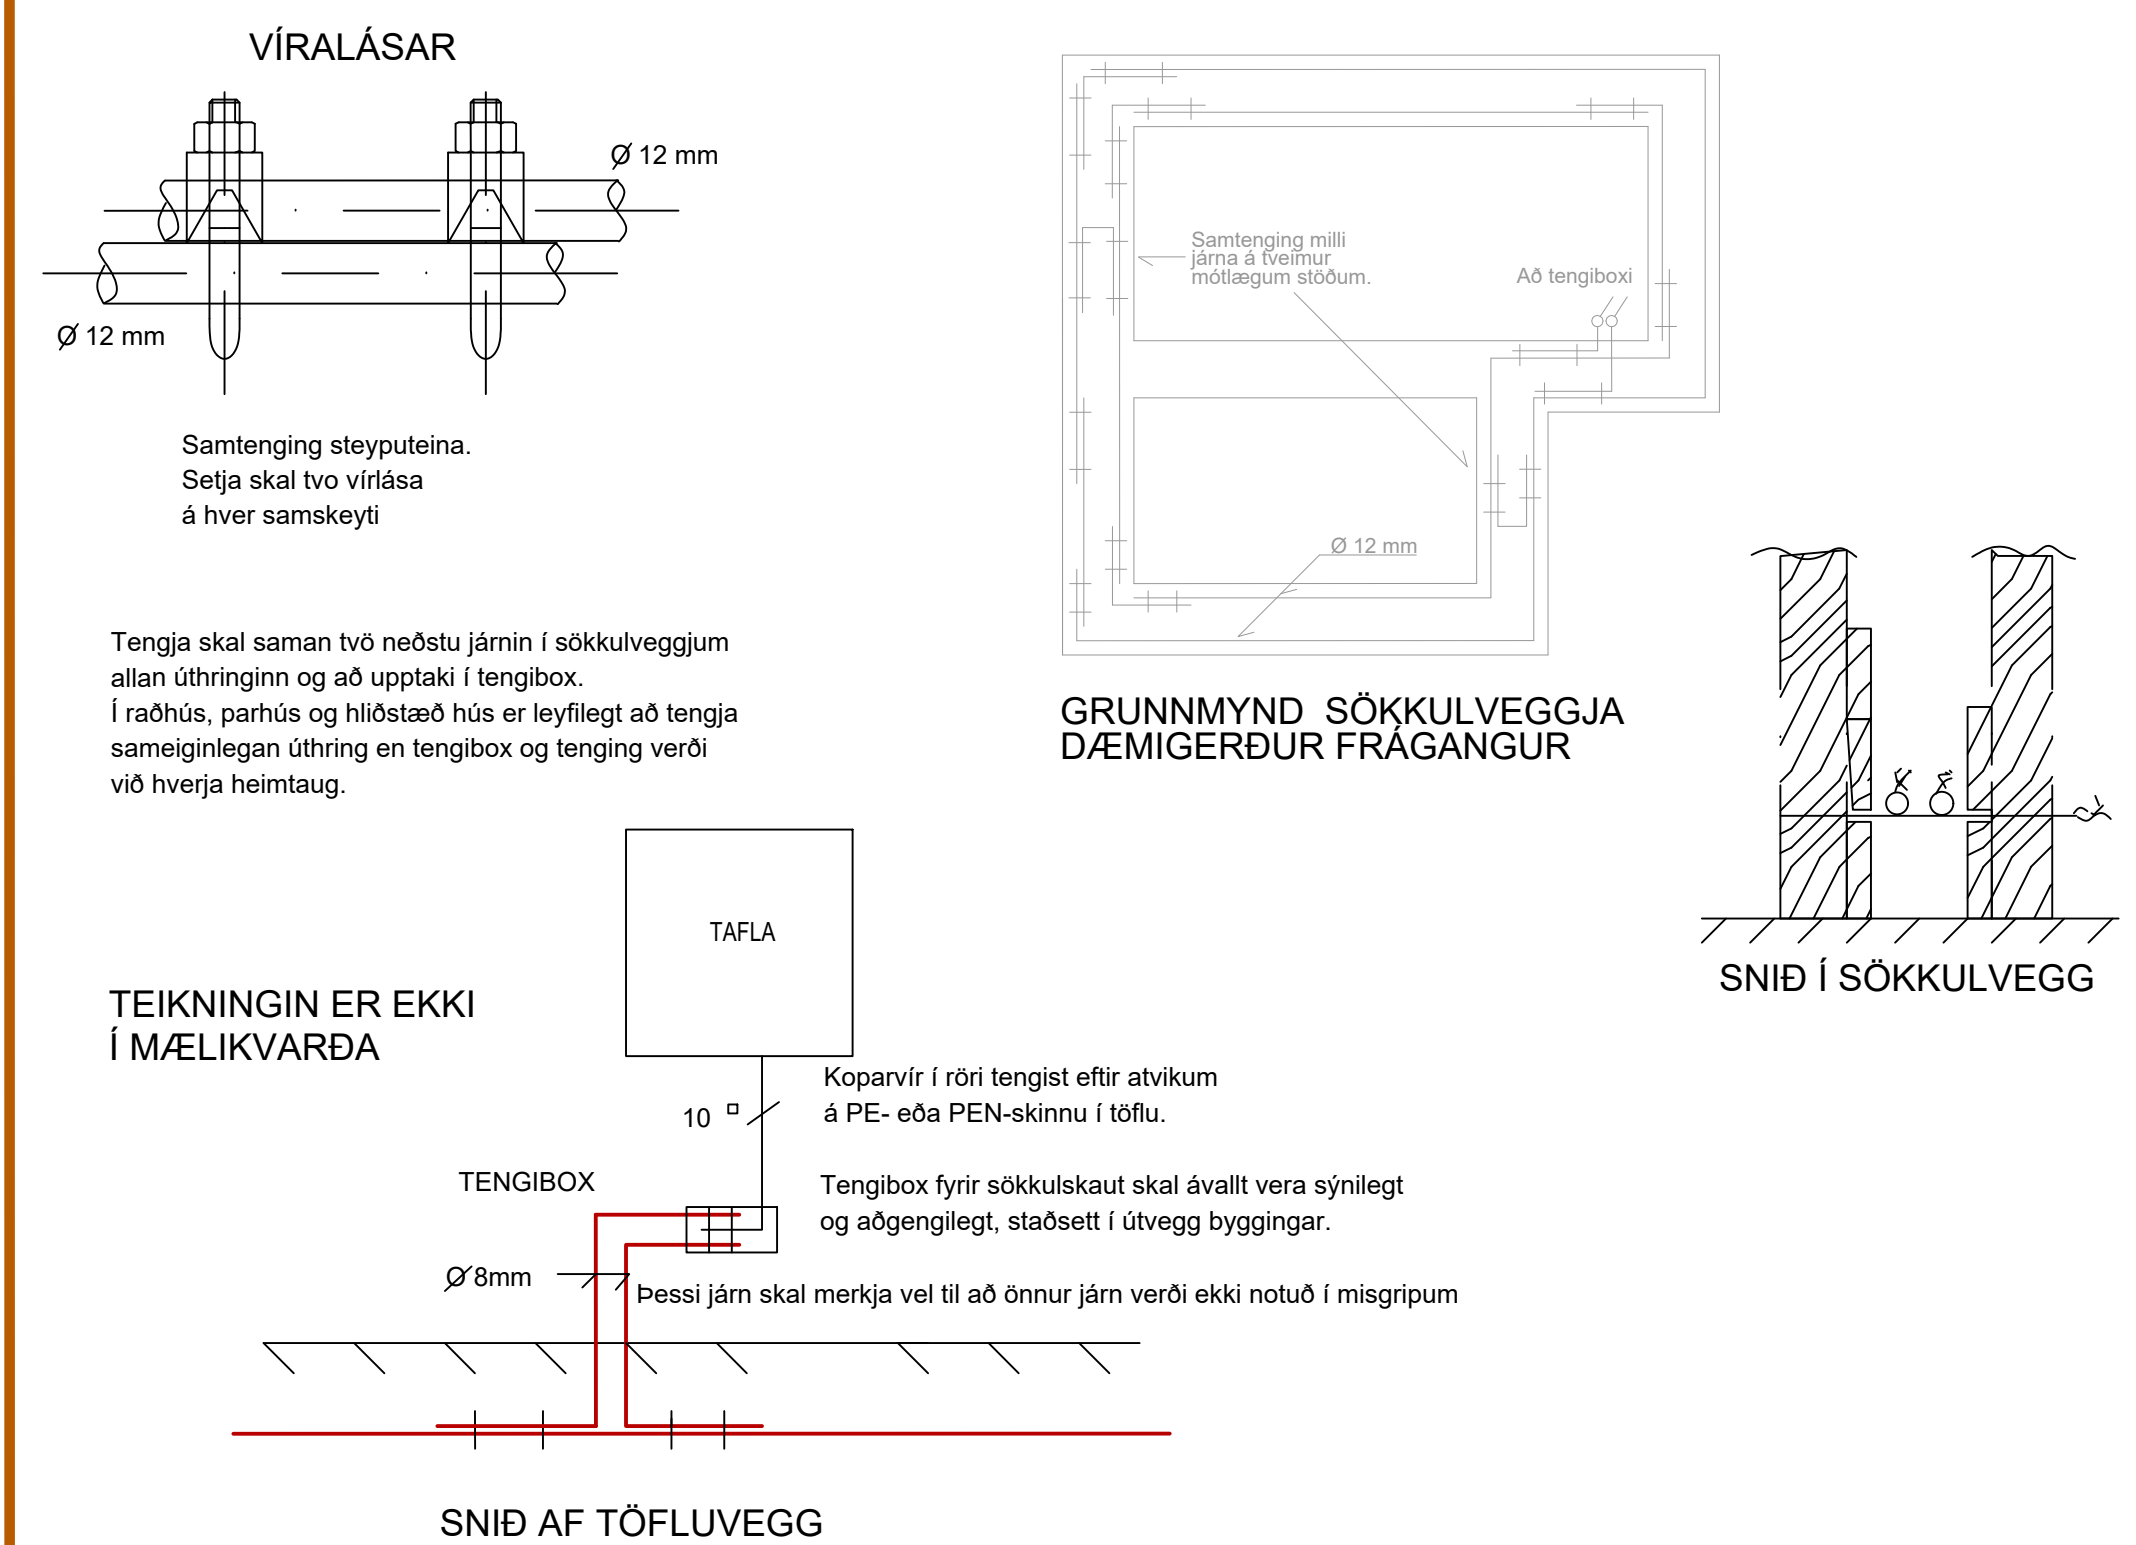

| Br. | Dags. | Breyting | Ha. |
|-----|-------|----------|-----|
| | | | |
| | | | |
| | | | |
| | | | |



Verkheiti:
Hryggjarás 17
221 Hafnarfjörður

Teikningahéiti:
Raflagnir

Tákn, Skýringar og Sökkulsk.

Dagsetning: 17.07.2024 Mælikvarði: 1:100 Blaðstærð: A1

Hannað: ARE Teiknað: ARE Yfirfarið: ARE

Nafn og kennitala hönnuðar: **Axel Rúnar Eypósson** 110881-4799


Undirskrift hönnuðar:

Nafn og kennitala hönnunarsjóra:


Undirskrift hönnunarsjóra:

Verknúmer: 24-011 Teikningarnúmer: 0001 Útgáfa: A


EINLÍNUMYND

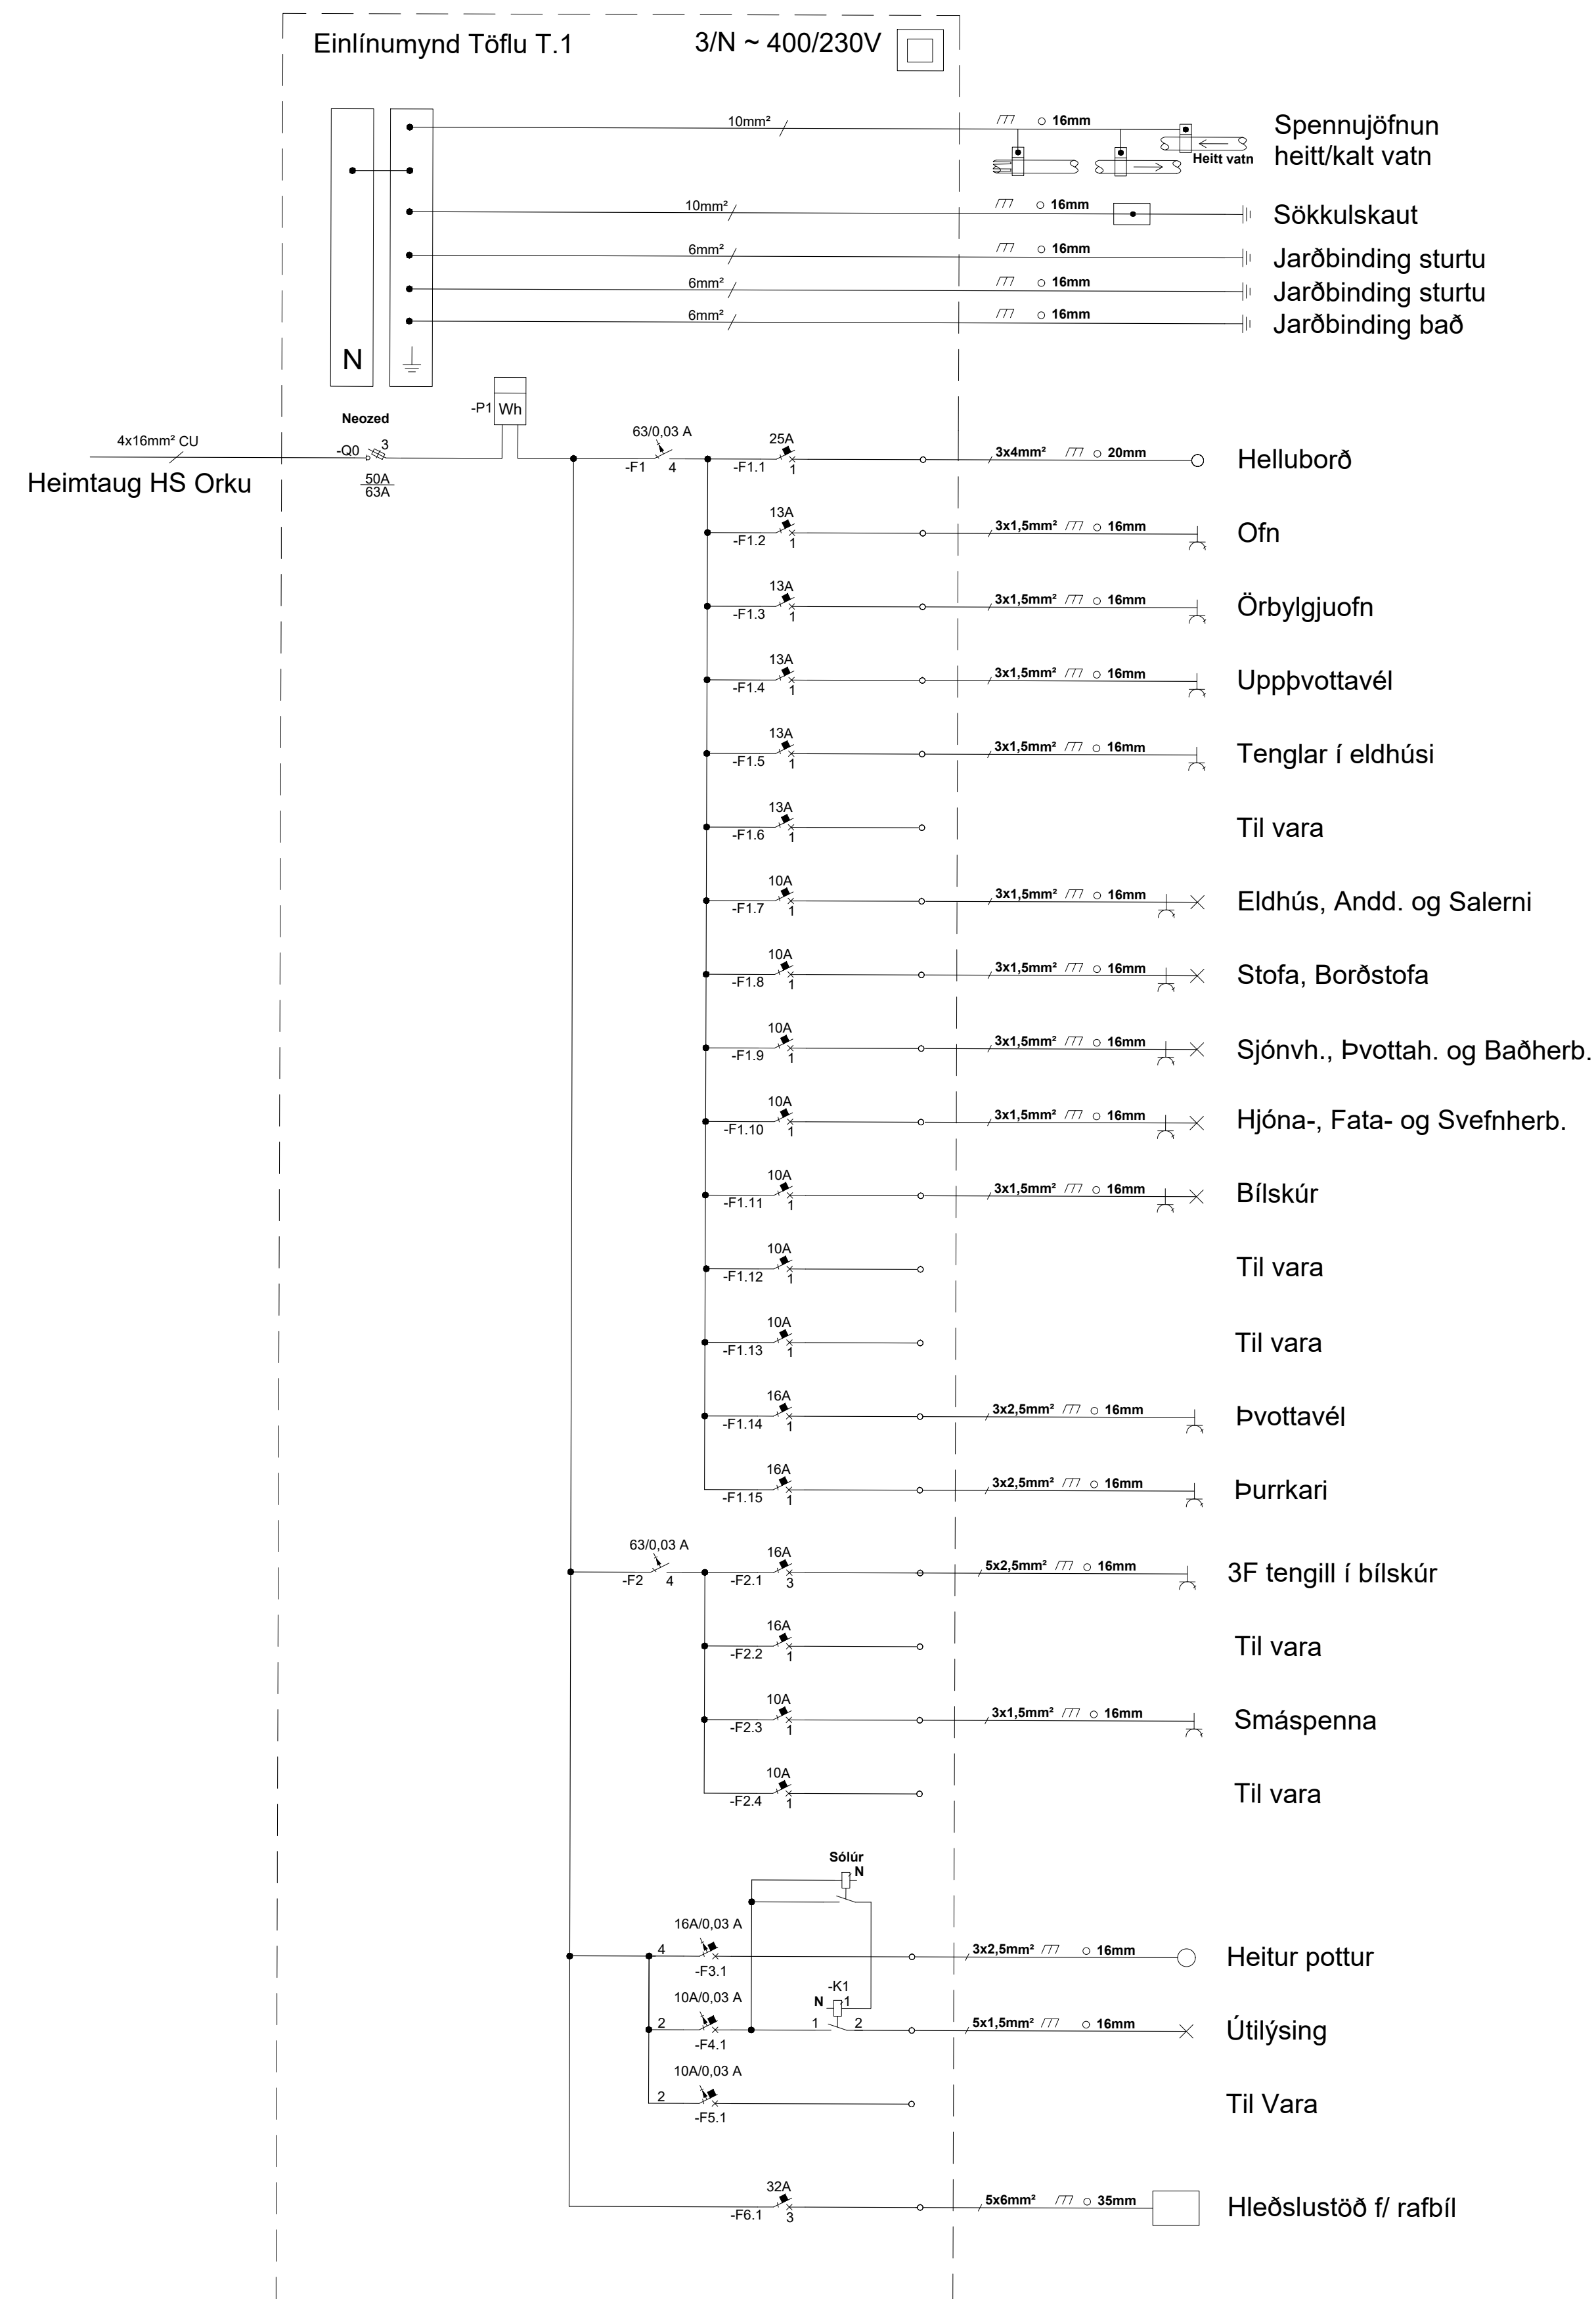

SNIÐ A - A 1:50

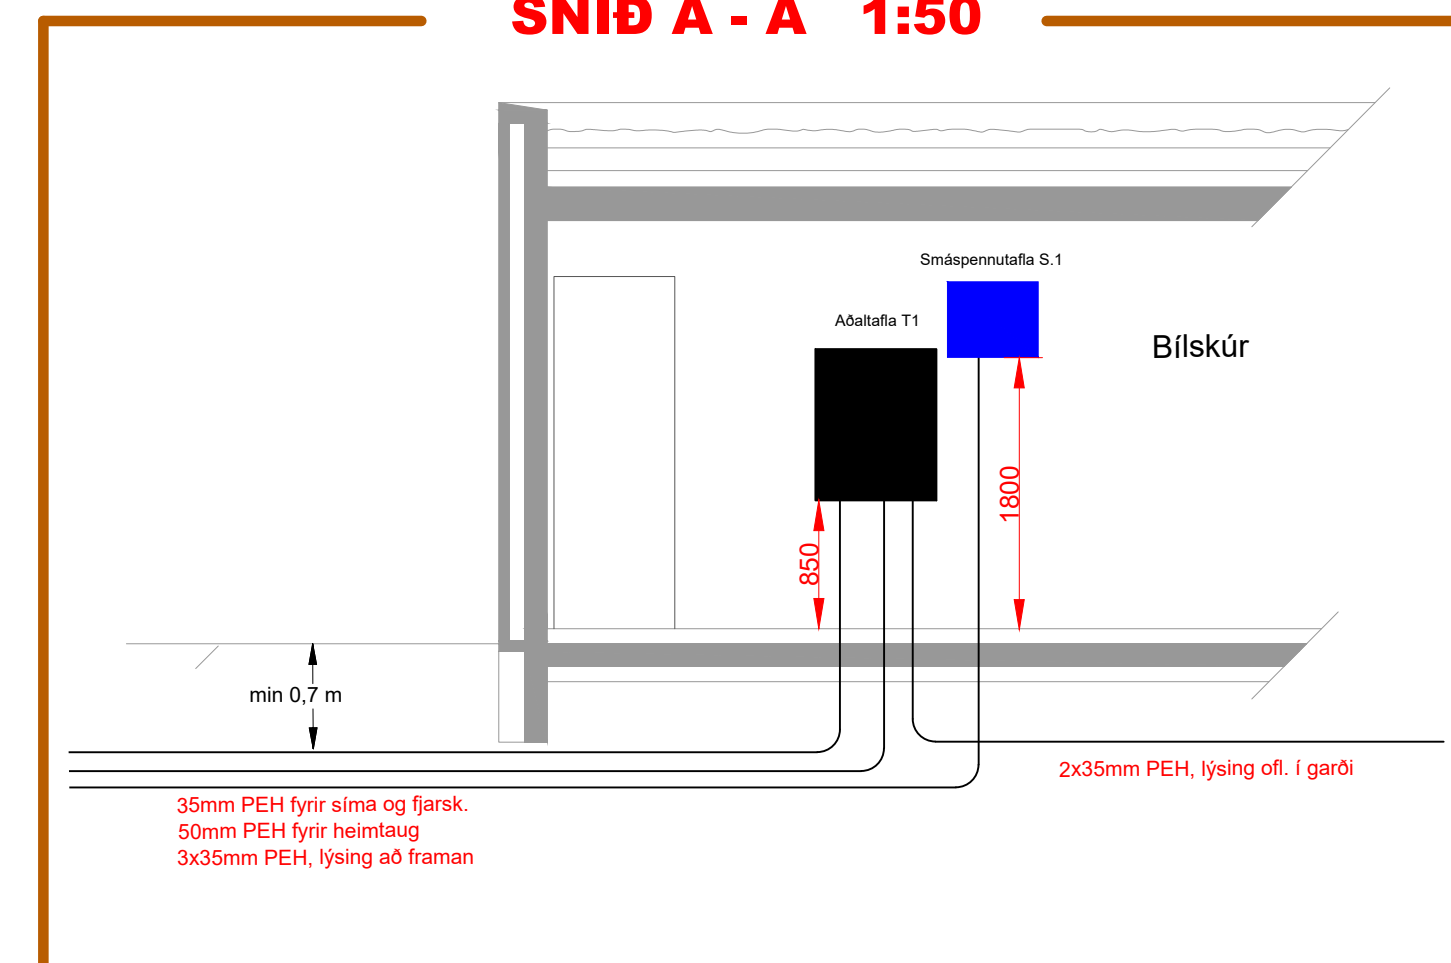

AFSTÖÐUMYND 1:200

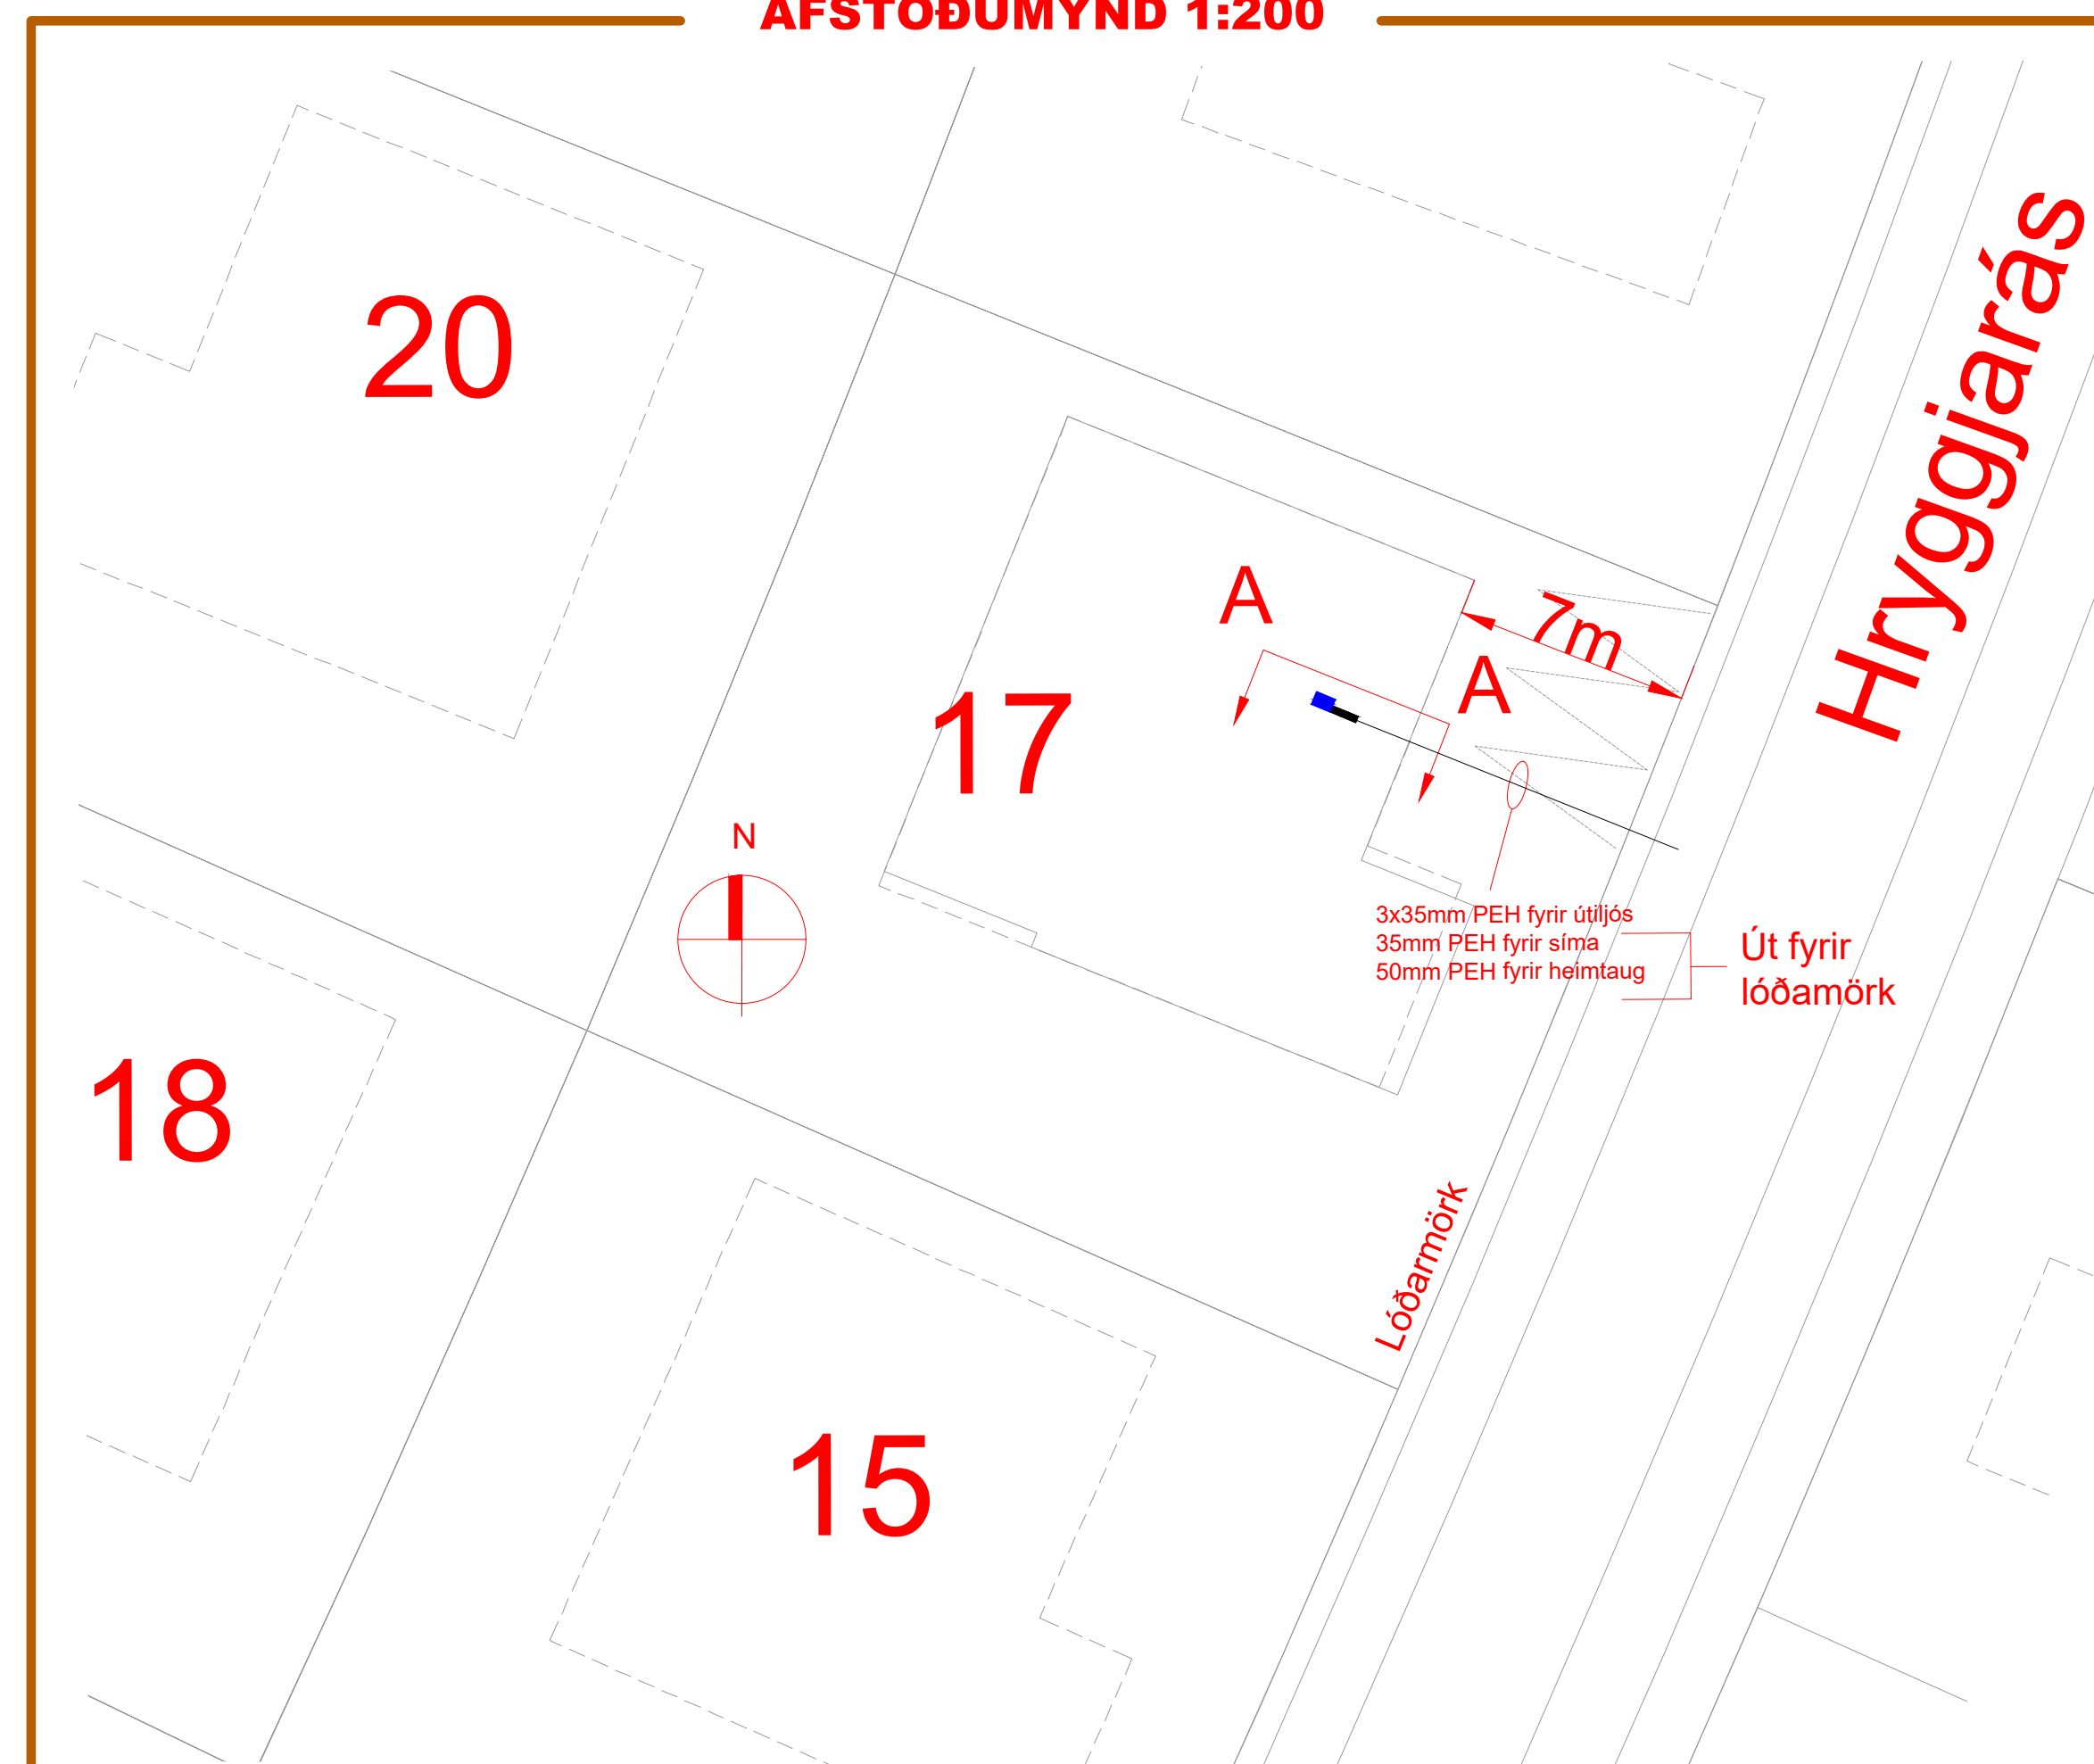

| Br. | Dags. | Breyting | Ha. |
|-----|-------|----------|-----|
| | | | |
| | | | |
| | | | |
| | | | |

FRUMA
 Fruma ehf / 430700-2430
 Lambhagavogur 13 113 Reykjavík
 Sími: 821-6944
 frumaehf@gmail.com

Verkheiti:
Hryggjarás 17
 221 Hafnarfjörður

Teikningahéiti:
Raflagnir

Einlínnumynd, Afst.m. og Snið

Dagsetning: 17.07.2023 Mælikvæði: 1:200/1:50 Blaðstærð: A1

Hannað: ARE Teiknað: ARE Yfirfarið: ARE

Nafn og kennitala hönnuðar: **Axel Rúnar Eypórssón** 110881-4799


Undirskrift hönnuðar:

Nafn og kennitala hönnunarsjóra:

Undirskrift hönnunarsjóra:

Verknúmer: 24-011 Teikningarnúmer: 0002 Útgáfa: A

GRUNNMYND 1. HÆÐ 1:50

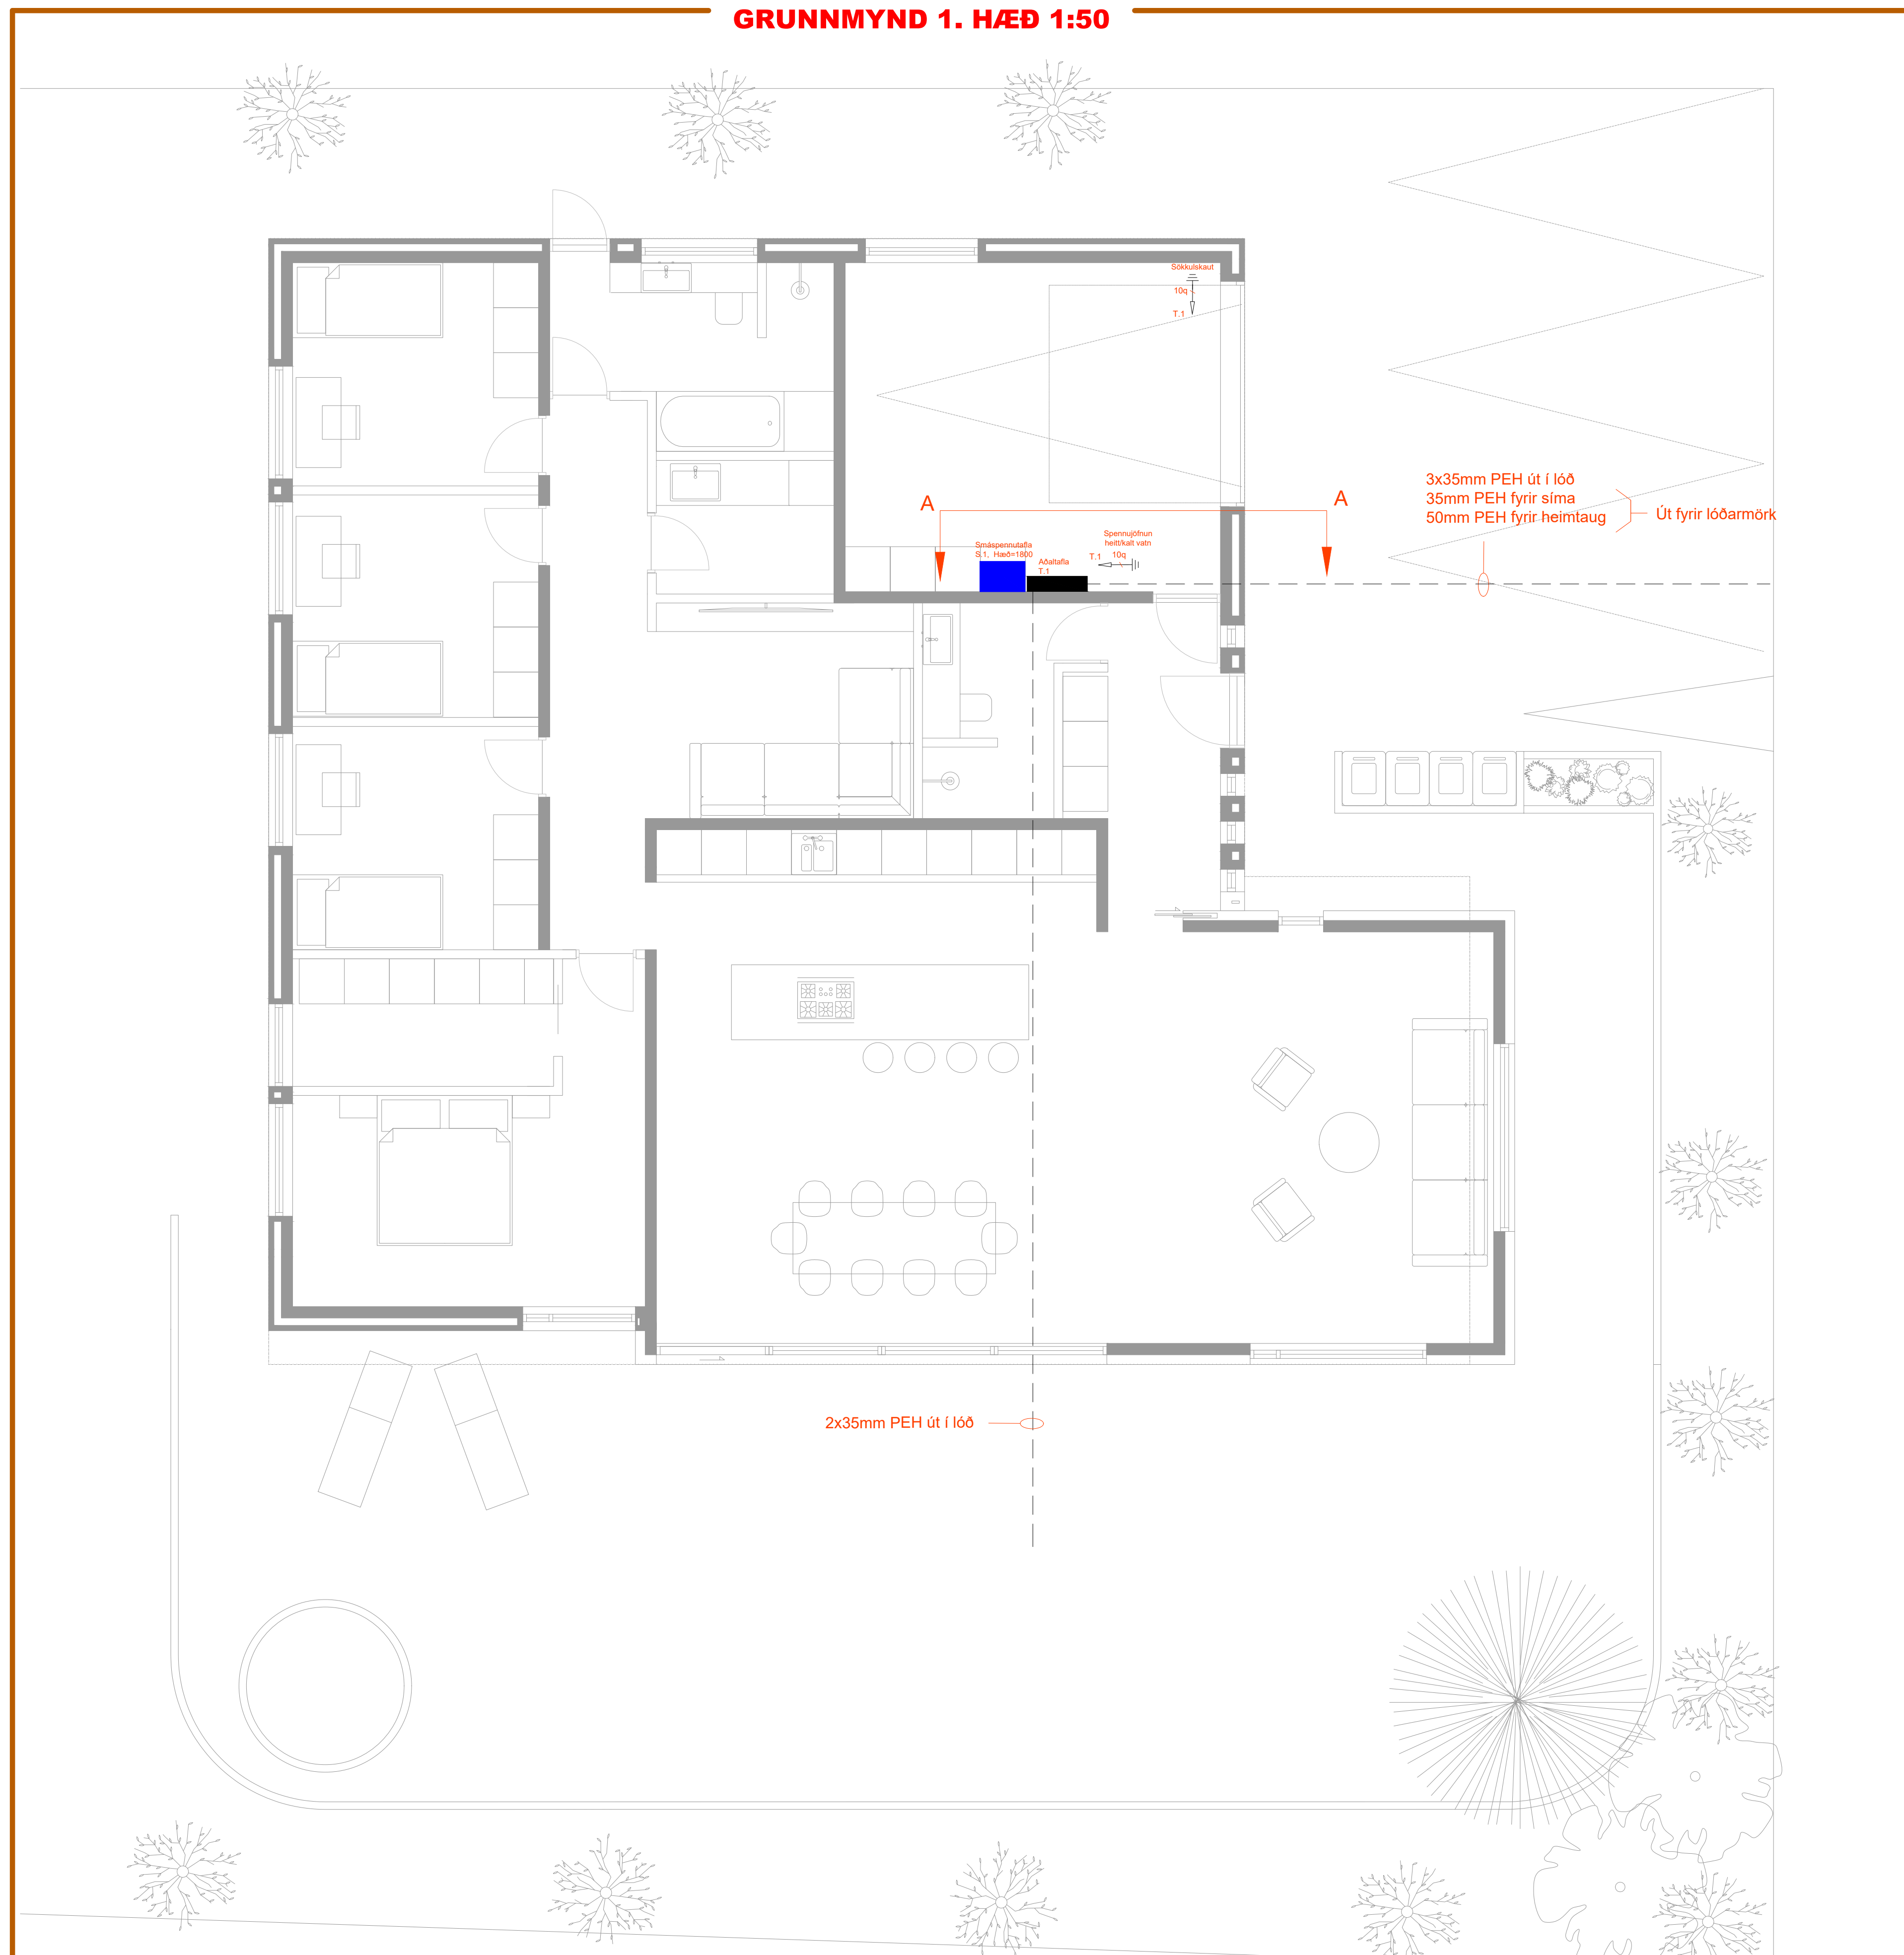

| Br. | Dags. | Breyting | Ha. |
|-----|-------|----------|-----|
| | | | |
| | | | |
| | | | |
| | | | |
| | | | |



Verkhelti:
Hryggjarás 17
 221 Hafnarfjörður

Teikningahelti:
Raflagnir
 Grunnmynd

Dagsetning: 17.07.2024
 Mælikvæði: 1:50
 Blaðstærð: A1

Hannað: ARE
 Teiknað: ARE
 Yfirfarð: ARE

Nafn og kennitala hönnuðar:
Axel Rúnar Eypórsón 110881-4799

Undirskrift hönnuðar:
 Nafn og kennitala hönnuðarstjóra:
 Undirskrift hönnuðarstjóra:

Verknúmer: 24-011
 Teikningarnúmer: 0101
 Útgáfa: A

Hryggjarás 17 221 Hafnarfjörður

Heimtaugateikning

Skýringar, Tákni og Sökkulskaut
Einlínunmynd, Afstöðunmynd og Sníð
Grunnmynd 1. Hæð

0001
0002
0101

