

Útg.	Dags.	Lýsing	Nafn
1	09.10.2024	FRUMDRAFTUR	HÓO

SKÝRINGAR HITALAGNIR

— HITI FRAMRÁS
 - - - - - HITI BAKRÁS

SJÁ ALMENNAR SKÝRINGAR Á TEIKN. P0-01 OG P0-03.

STOFNLAGNIR ERU m/EINANGRUN.

LAGNIR AÐ DEILIKISTUM ERU DN20.

GÓLFHITALAGNIR ERU Ø16mm AÐ STÆRD.

SNJÓBRÆDSLULAGNIR ERU Ø25mm AÐ STÆRD.

ÞAR SEM SLAUFUR LIGGJA UNDIR GÓLFSDUM GLUGGUM OG HURÐU SKAL ÞÉTTLEIKI VERA 100mm Í 1 METER FRÁ GLUGGA.

ALLAR HULDAR HITALAGNIR ERU MED ÁDRAGSEINANGRUN.

HITANEMI ☺

SNJÓBRÆDSLUTAFLA

Slaufa	Lengd (metrar)
SL-01	145
SL-02	176
	321

GÓLFHITATAFLA 1.HÆÐ

Slaufa	Lengd (metrar)	Afköst
SL-101	24	312 W
SL-102	107	1391 W
SL-103	61	793 W
SL-104	68	884 W
SL-105	35	455 W
SL-106	44	572 W
SL-107	33	429 W
SL-108	77	1001 W
SL-109	68	884 W
SL-110	107	1391 W
	624	

NNE VERKFRÆÐISTOFA

NNE VERKFRÆÐISTOFA ehf
 Háðamín 6 - 201 Kópavogur Ísland
 Sími: 899-3077 / 899-3577
 Kl. 460421-0470. nne@nne.is www.nne.is

HRYGGJARÁS 29
 HAFNARFJÓRÐUR

SÉRUPPDRATTUR - PÍPULAGNIR
 HITALAGNIR - GRUNNMÝND 1.HÆÐ

Hönnun:	NG	Verknúmer:	24027
Teiknað:	SJ	Mælikvarði:	1:50
Yfirfarið:	NG	Dagsetning:	09.10.2024
Samþykkt:		Teikn.nr.:	P3-11
Hákon Óm Ómarsson Kl. 300577-3189		Útgáfa:	1
Áritun hönnunarstjóra: Katrín Ragnarsson Kl. 120944-2669			
Útgáfa / Dagsetning aðaluppdráttar:			



Þek: 030302

Skr: 9.10.2024 14:02:56



Samþykkt
Hafnarfjörður
Byggingarfulltrúi

Útg.	Dags.	Lýsing	Nafn
1	09.10.2024	FRUMDRAFTUR	HÓO

SKÝRINGAR HITALAGNIR

- HITI FRAMRÁS
- - - HITI BAKRÁS

SJÁ ALMENNAR SKÝRINGAR Á TEIKN. P0-01 OG P0-03.

STOFNLAGNIR ERU m/EINANGRUN.

LAGNIR AÐ DEILIKISTUM ERU DN20.

GÓLFHITALAGNIR ERU Ø16mm AÐ STÆRD.

SNJÓBRÆDSLULAGNIR ERU Ø25mm AÐ STÆRD.

ÞAR SEM SLAUFUR LIGGJA UNDIR GÓLFSDIÐUM GLUGGUM OG HURÐU SKAL ÞÉTTLEIKI VERA 100mm Í 1 METER FRÁ GLUGGA.


ALLAR HULDAR HITALAGNIR ERU MEÐ ÁDRAGSEINANGRUN.

HITANEMI ☺

GÓLFHITATAFLA 2.HÆÐ

Slauða	Lengd (metrar)	Afköst
--------	----------------	--------

SL-201	49	637 W
SL-202	78	1014 W
SL-203	77	1001 W
SL-204	107	1391 W
SL-205	92	1196 W
SL-206	107	1391 W
SL-207	66	858 W
SL-208	30	390 W
SL-209	84	1092 W
SL-210	43	559 W
	733	

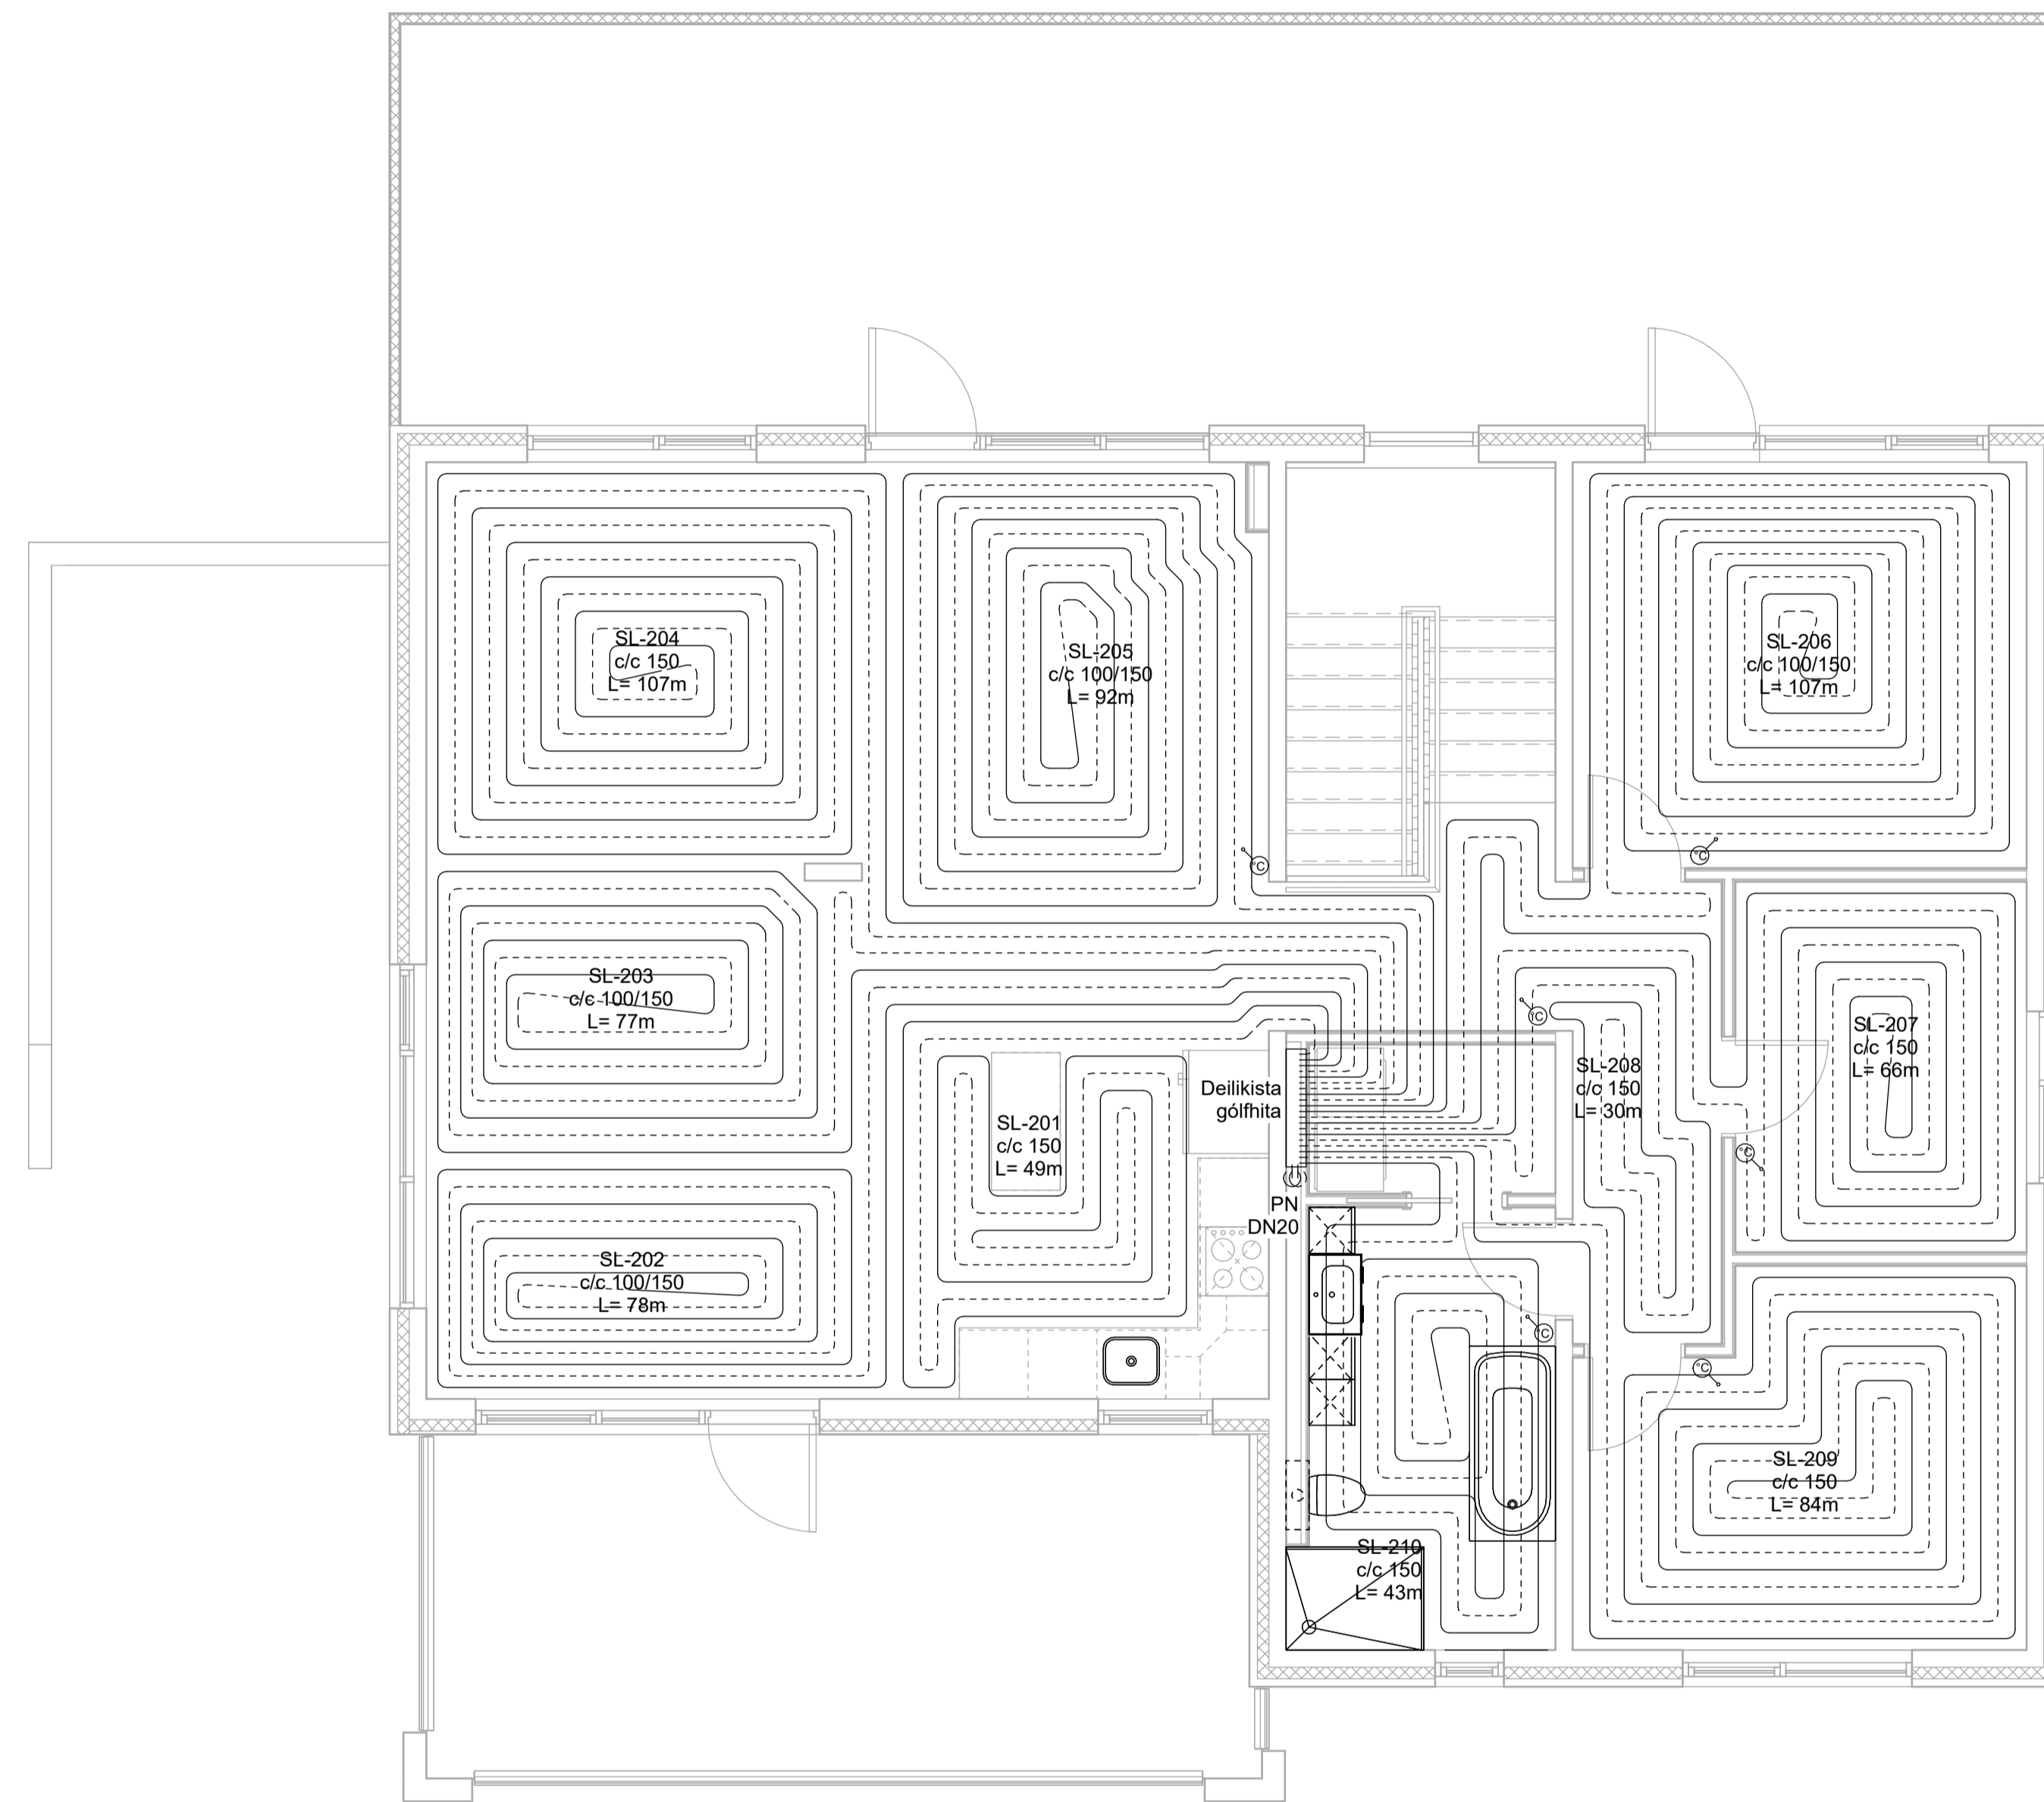

NNE VERKFRÆÐISTOFA

NNE VERKFRÆÐISTOFA ehf
Hæðamin 6 - 201 Kópavogur Ísland
Sími: 899-3077 / 899-3577
Kl. 460421-0470. nne@nne.is www.nne.is

HRYGGJARÁS 29

HAFNARFJÖRÐUR

SÉRUPPDRATTUR - PÍPULAGNIR

HITALAGNIR - GRUNNMÝND 2.HÆÐ

Hönnun:	NG	Verknúmer:	24027
Teiknað:	SJ	Mælikvarði:	1:50
Yfirfarið:	NG	Dagsetning:	09.10.2024
Samþykkt:		Teikn.nr.:	P3-21
Hákon Óm Ómarsson Kl. 300577-3189		Útgáfa:	1
Áritun hönnunarstjóra: Kjartinn Ragnarsson Kl. 120944-2669			
Útgáfa / Dagsetning aðaluppdráttar:			

