

Útg.	Dags.	Lýsing	Nafn
1	09.10.2024	FRUMDRAFTAFA	HÓO

SJÁ ALMENNAR SKÝRINGAR Á TEIKN. P0-01 OG P0-02
ÞVERMÁL LOFTRÆSILAGNAR ER Ø100mm ÚR BLIKKI NEMA
ANNAD SÉ TEKIÐ FRAM.
ELDVERJA ÞARF LAGNIR MED EINANGRUN, SEM KOMA
FRÁ ÖÐRU BRUNAHÖLFI OG LIGGJA Í OPNU RÝMI

LOFTBIL UNDIR HURÐ EDA
YFRISTRAUMS RIST

NNE VERKFRÆÐISTOFA

NNE VERKFRÆÐISTOFA ehf
Hæðamin 6 - 201 Kópavogur Ísland
t. 899-3077 / 899-3577
kl. 460421-6470. nne@nne.is www.nne.is

HRYGGJARÁS 29 HAFNARFJÓRÐUR

SÉRUPPRÆTTIR - PÍPULAGNIR
LOFTRÆSTING - GRUNNMYND 1.HÆÐ

Hönnun:	NG	Verkúmer:	24027
Teiknað:	SJ	Mælikvarði:	1:50
Yfirfarið:	NG	Dagsetning:	09.10.2024
Samþykkt:		Teikn.nr.:	P4-11
Hákon Óm Ómarsson Kl. 300577-3189		Útgáfa:	1
Áritun hönnunarstjóra: Katrinn Ragnarsson Kl. 120944-2669			
Útgáfa / Dagsetning aðaluppdráttar:			



Þek: 030102

Skr: 9/10/2024 14:16:51




Samþykkt
Hafnarfjörður
Byggingarfulltrúi

Útg.	Dags.	Lýsing	Nafn
1	09.10.2024	FRUMÚTGÁFA	HÓO

SJÁ ALMENNAR SKÝRINGAR Á TEIKN. P0-01 OG P0-02
ÞVERMÁL LOFTRÆSILAGNAR ER Ø100mm ÚR BLIKKI NEMA
ANNAD SÉ TEKID FRAM.
ELDVERJA ÞARF LAGNIR MED EINANGRUN, SEM KOMA
FRÁ ÖÐRU BRUNAHÖLFI OG LIGGJA Í OPNU RÝMI

LOFTBIL UNDIR HURÐ EDA
YFRISTRAUMS RIST

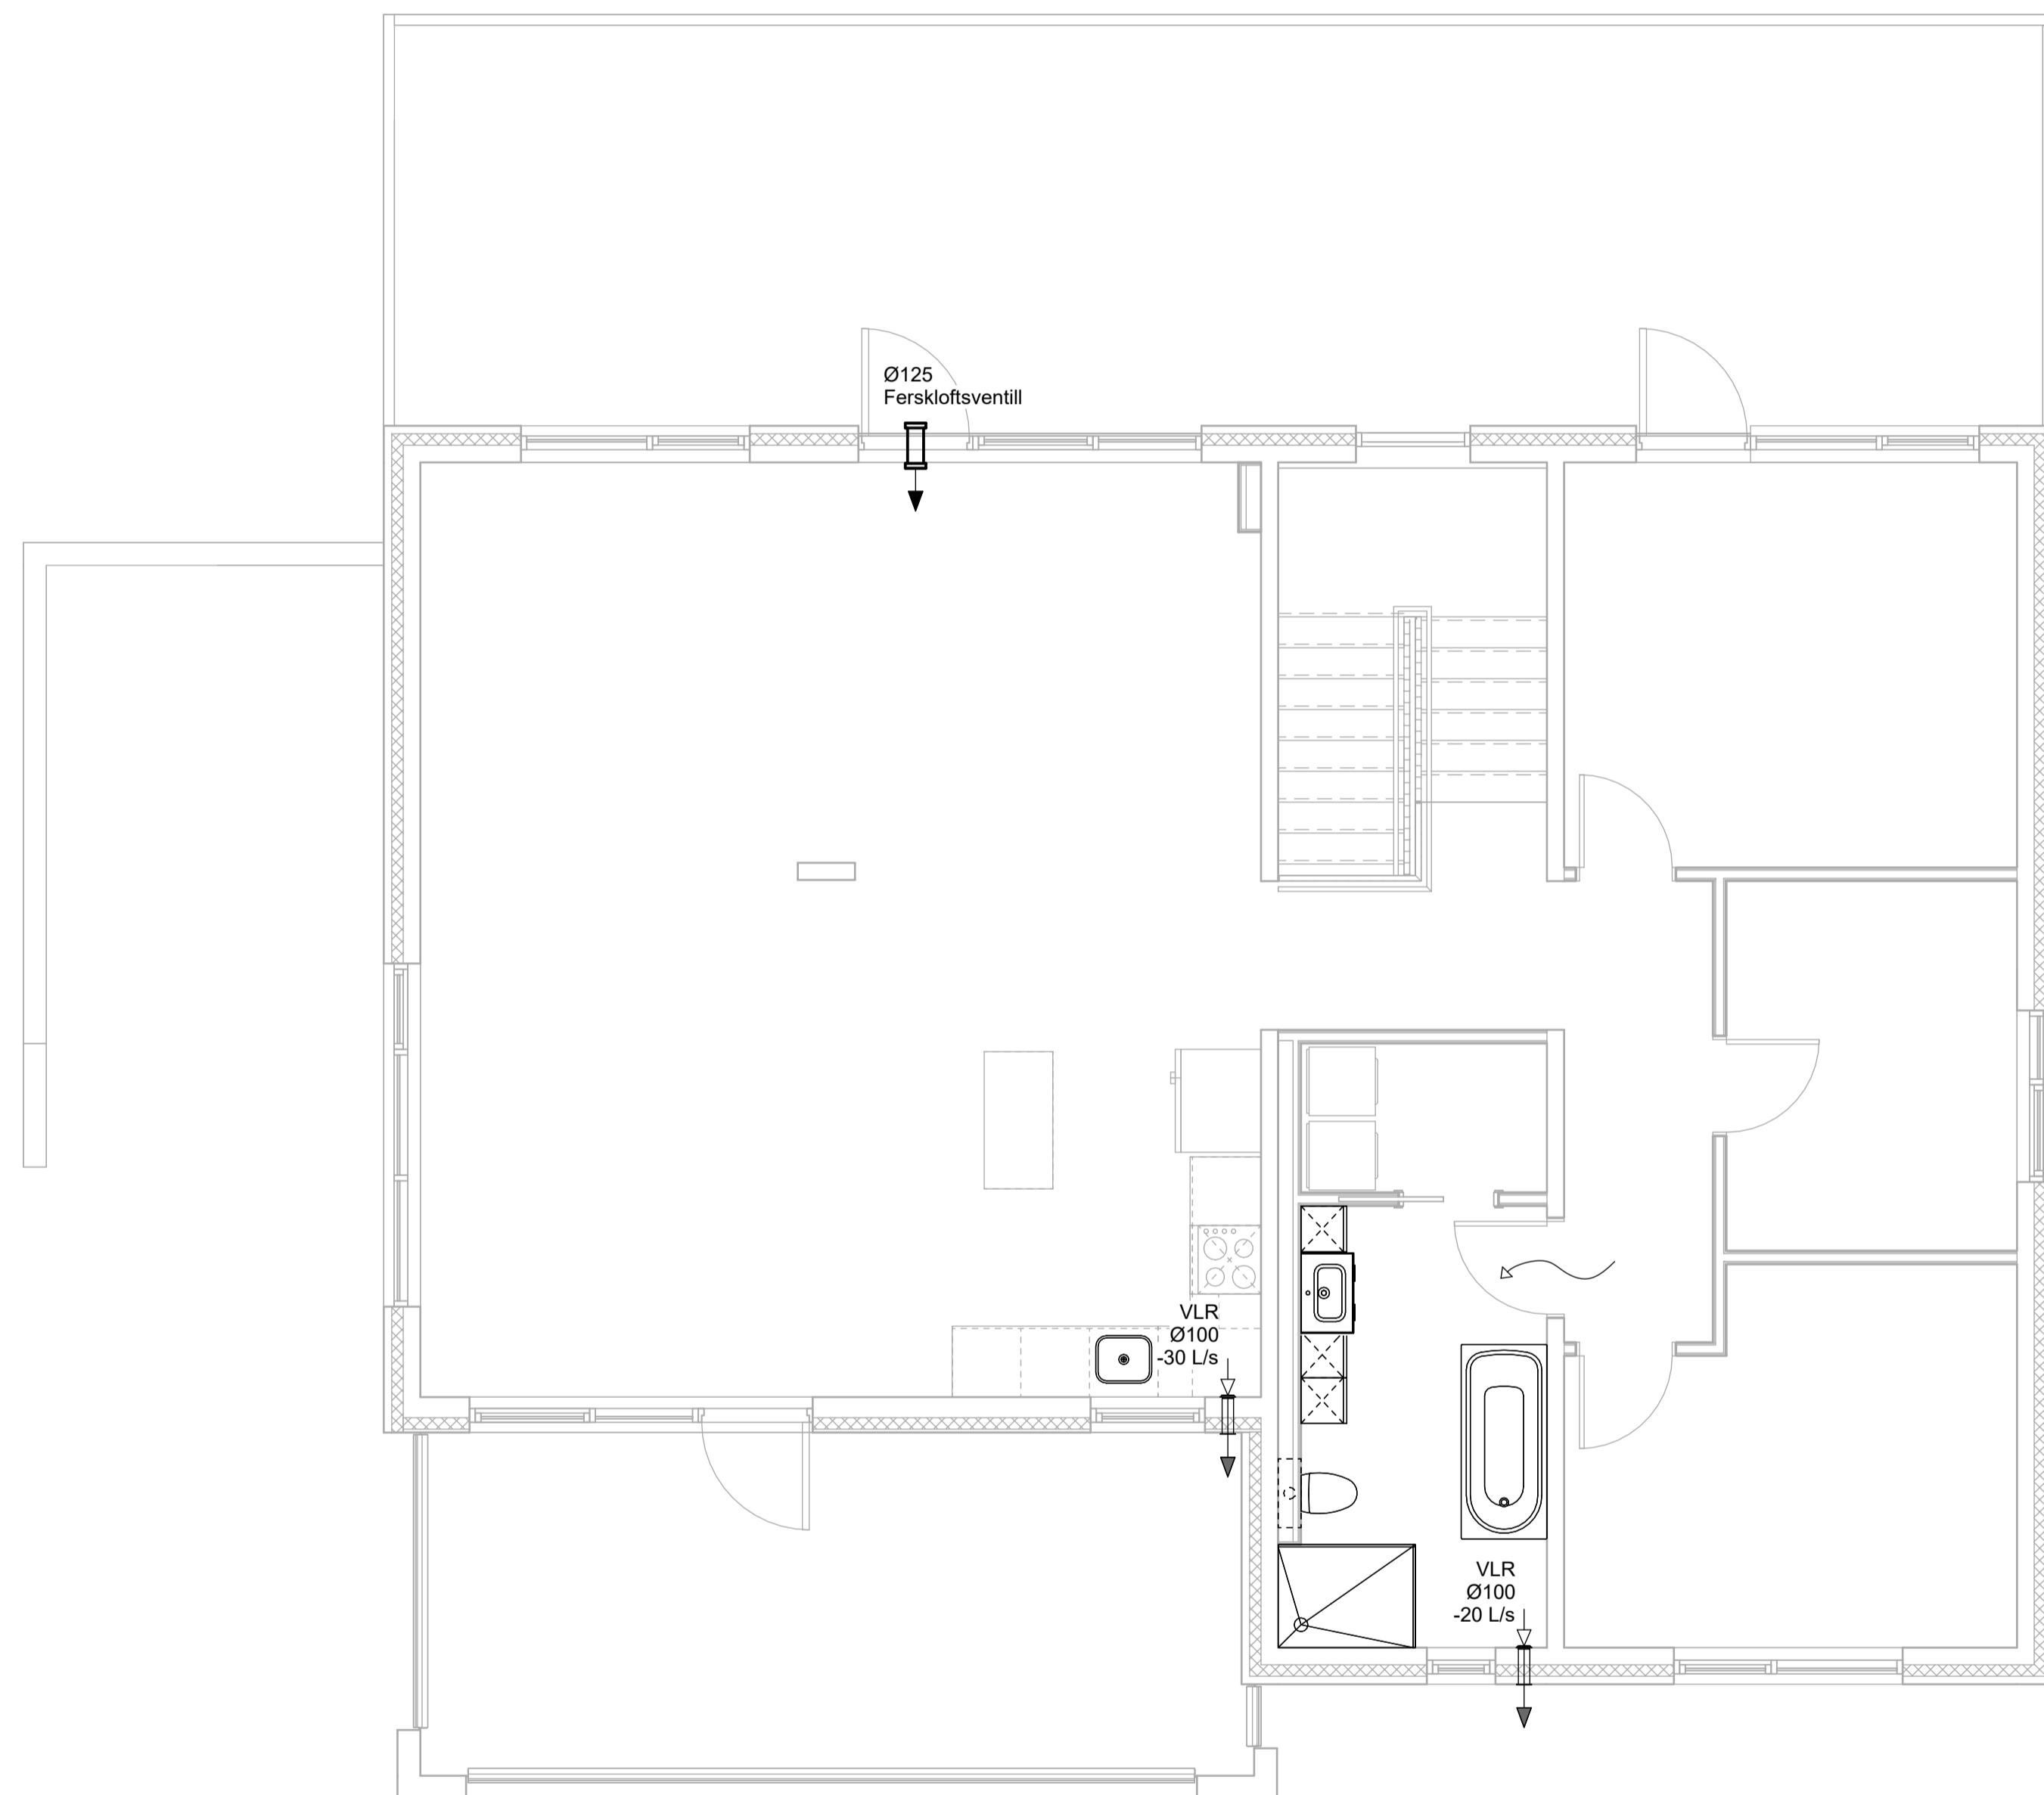

NNE VERKFRÆÐISTOFA

NNE VERKFRÆÐISTOFA ehf
Hæðamin 6 - 201 Kópavogur Ísland
t. 899-3077 / 899-3577
Kl. 460421-0470. nne@nne.is www.nne.is

HRYGGJARÁS 29
HAFNARFJÖRÐUR

SÉRUPPDRAETTIR - PÍPULAGNIR
LOFTRÆSTING - GRUNNMYND 2.HÆÐ

Hönnun:	NG	Verknúmer:	24027
Teiknað:	SJ	Mælikvarði:	1:50
Yfirfarið:	NG	Dagsetning:	09.10.2024
Samþykkt:		Teikn.nr.:	P4-21
Hákon Óm Ómarsson Kl. 300577-3189		Útgáfa:	1
Áritun hönnunarstjóra: Kristinn Ragnarsson Kl. 120944-2669			
Útgáfa / Dagsetning aðaluppdráttar:			

