

Útg.	Dags.	Lýsing	Nafn
1	09.10.2024	FRUMDRAGGAFA	HÓO

Skýringar - Neysluvatn:

- KALT NEYSLUVATN
- HEITT NEYSLUVATN

SJÁ ALMENNAR SKÝRINGAR Á TEIKN. P0-01 OG P0-03

ALLAR HULDAR NEYSLUVATNSLAGNIR ERU m/ÁDRAGSEINANGRUN

ALLAR STOFNLAGNIR ERU m/EINANGRUN.

ALLAR INNSTEYPTAR RÖR-Í-RÖR NEYSLUVATNSLAGNIR ERU DN12 PEX MEÐ SÚREFNISKÁPU, NEMA ANNAD SE TEKID FRAM Á TEIKNINGU.

NOTA SKAL VOTTADAR LAGNIR.


NNE VERKFRÆÐISTOFA

NNE VERKFRÆÐISTOFA ehf
 Háðamín 6 - 201 Kópavogur Ísland
 Sí 999-3077 / 699-3577
 Kl. 460421-6470. nne@nne.is www.nne.is

HRYGGJARÁS 29
 HAFNARFJÓRÐUR

SÉRUPPDRAÐTÚR - PÍPULAGNIR
 NEYSLUVATN - GRUNNMÝND 1.HÆÐ

Hönnun:	NG	Verknúmer:	24027
Teiknað:	SJ	Mælikvarði:	1:50
Yfirfarið:	NG	Dagsetning:	09.10.2024
Samþykkt:		Teikn.nr.:	P2-11
Hákon Óm Ómarsson Kl. 300577-3189		Útgáfa:	1
Áritun hönnunarstjóra: Kristinn Ragnarsson Kl. 120944-2669			
Útgáfa / Dagsetning aðaluppdráttar:			

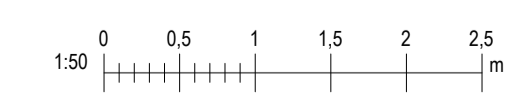

Pict: 030302

Save: 31.10.2024 15:43:03



Samþykkt
Hafnarfjörður
Byggingarfulltrúi

Útg.	Dags.	Lýsing	Nafn
1	09.10.2024	FRUMÚTGÁFA	HÓO

Skýringar - Neysluvatn:

----- KALT NEYSLUVATN
----- HEITT NEYSLUVATN


SJÁ ALMENNAR SKÝRINGAR Á TEIKN. P0-01 OG P0-03

ALLAR HULDAR NEYSLUVATNSLAGNIR ERU m/ÁDRAGSEINANGRUN

ALLAR STOFNLAGNIR ERU m/EINANGRUN.

ALLAR INNSTEYPTAR RÖR-Í-RÖR NEYSLUVATNSLAGNIR ERU DN12 PEX MEd SÚREFNISKÁPU, NEMA ANNAD SE TEKIÐ FRAM Á TEIKNINGU.

NOTA SKAL VOTTADAR LAGNIR.

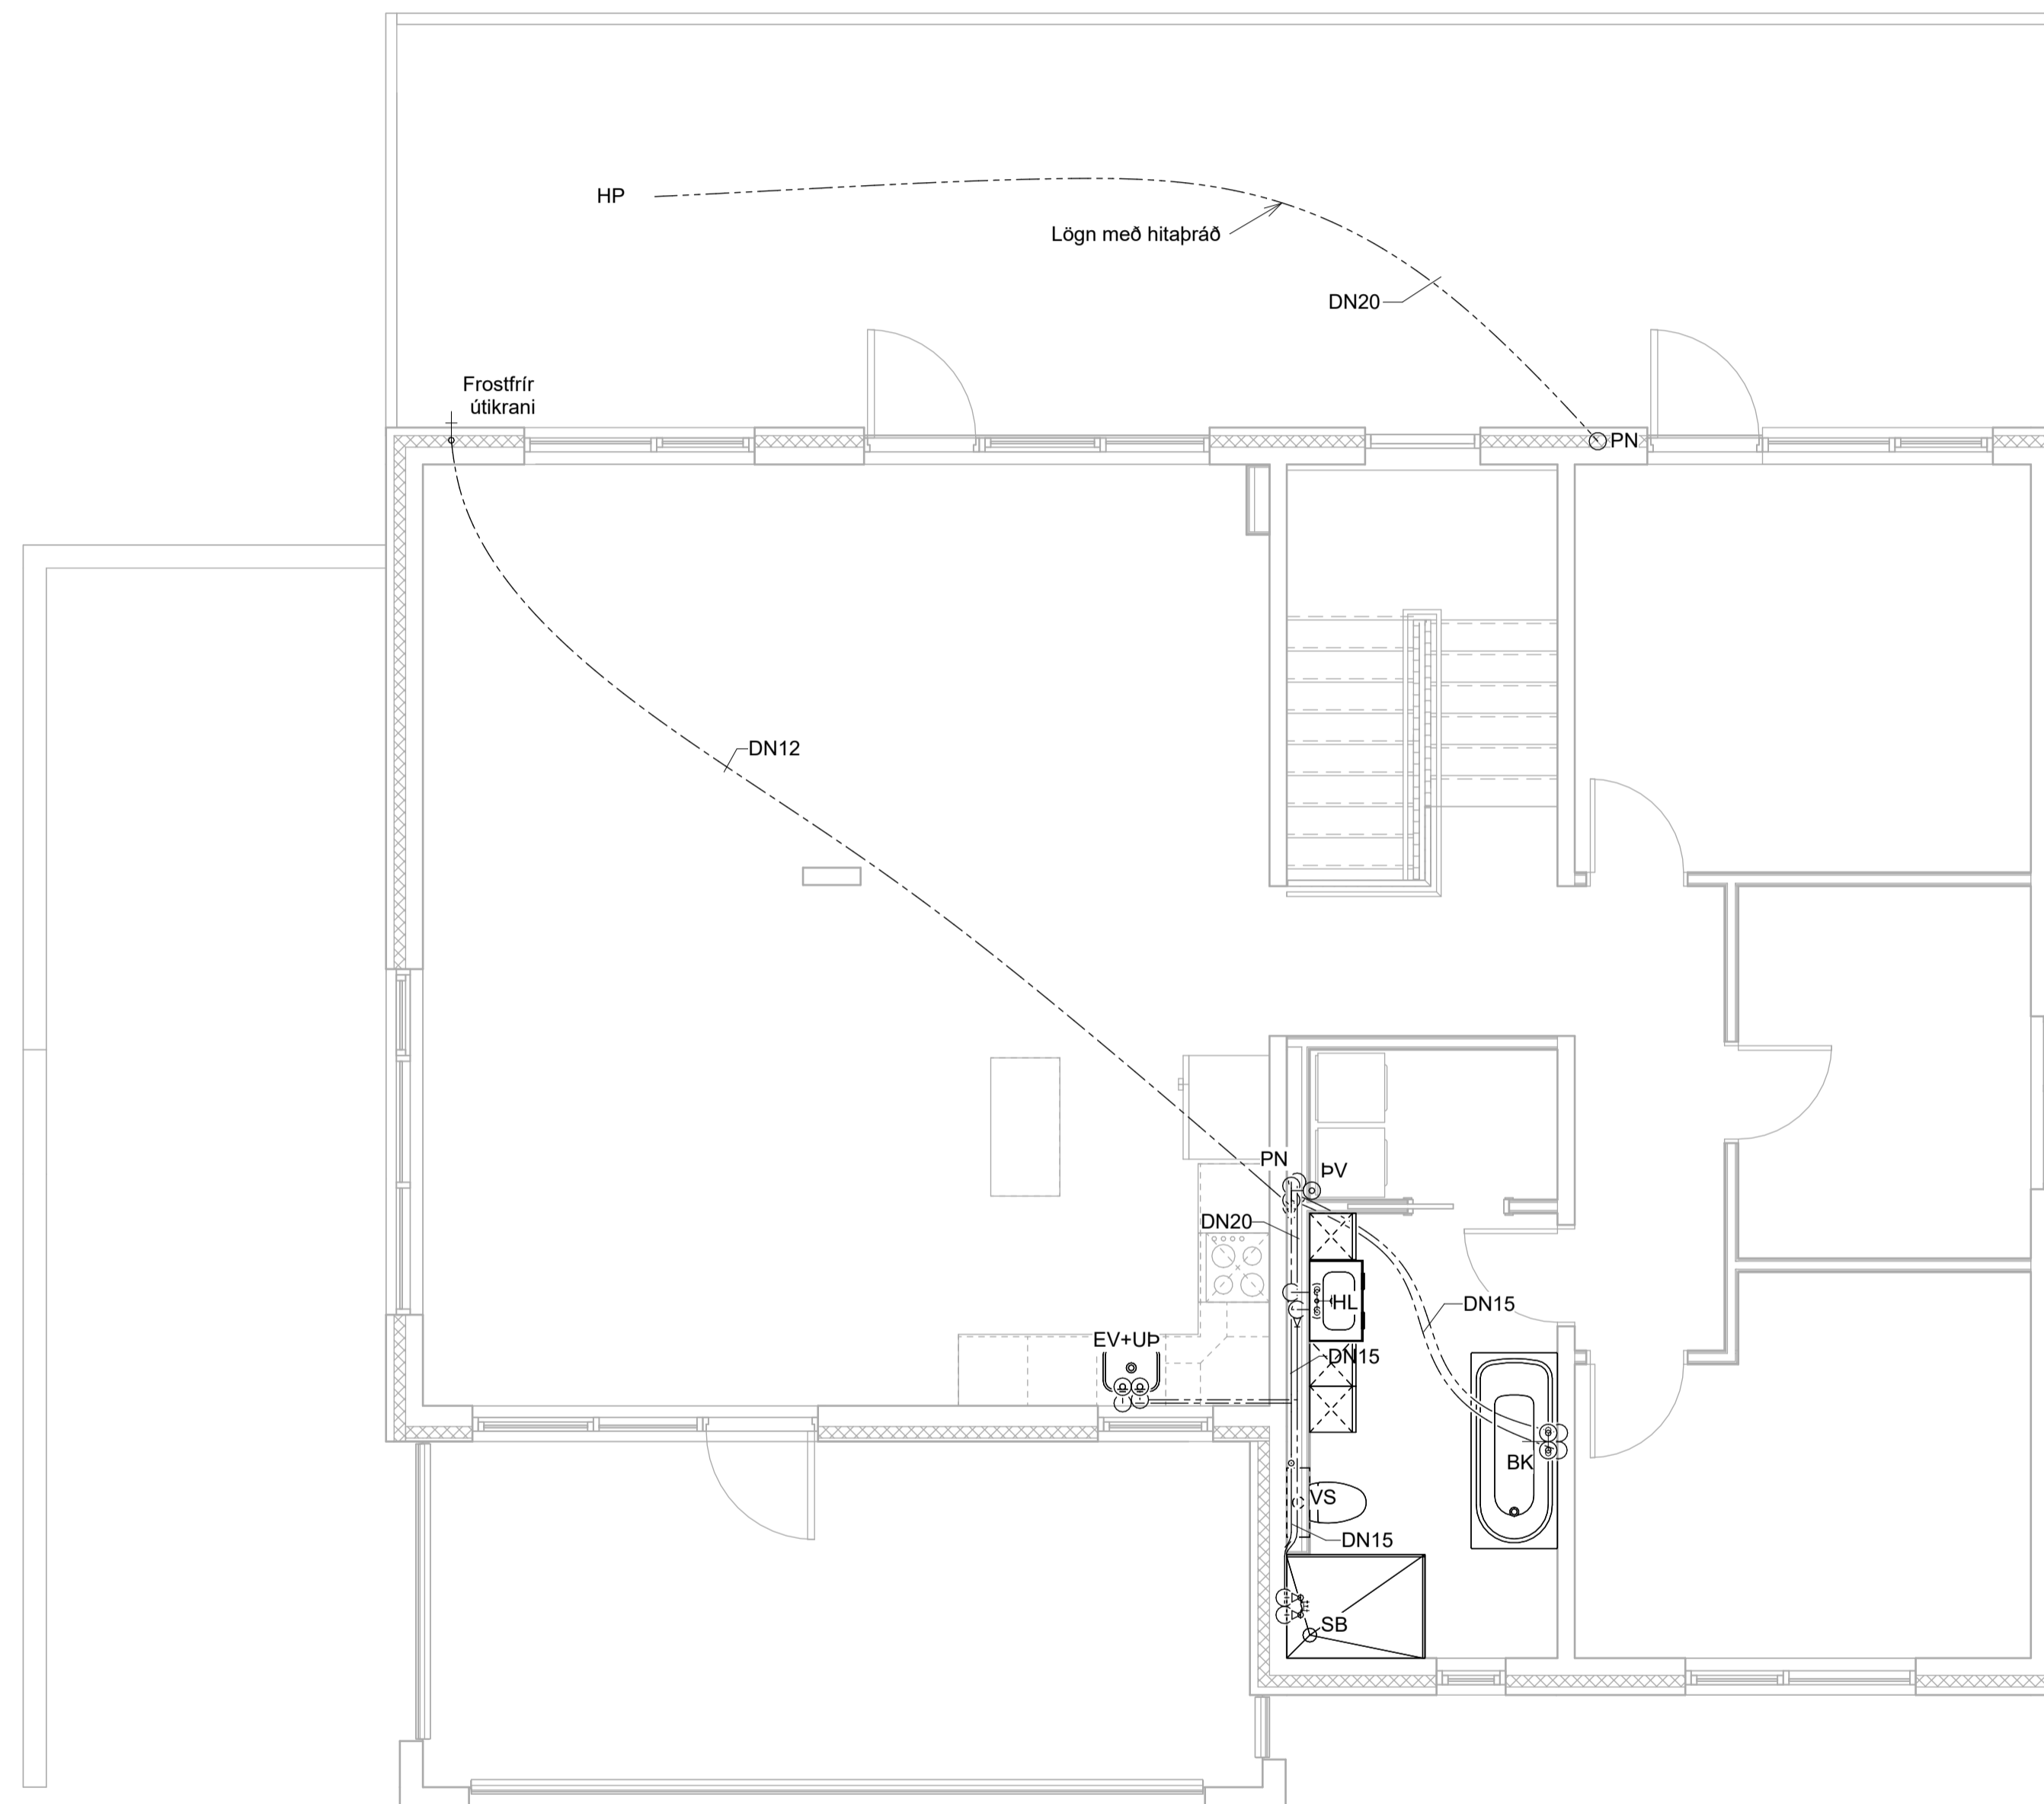

NNE VERKFRÆÐISTOFA

NNE VERKFRÆÐISTOFA ehf
Hæðamín 6 - 201 Kópavogur Ísland
t. 899-3077 / 899-3577
Kl. 460421-0470. nne@nne.is www.nne.is

HRYGGJARÁS 29

HAFNARFJÖRÐUR

SÉRUPPDRATTUR - PÍPULAGNIR

NEYSLUVATN - GRUNNMÝND 2.HÆÐ

Hönnun:	NG	Verknúmer:	24027
Teiknað:	SJ	Mælikvarði:	1:50
Yfirfarið:	NG	Dagsetning:	09.10.2024
Samþykkt:		Teikn.nr.:	P2-21
Hákon Óm Ómarsson Kl. 300577-3189		Útgáfa:	1
Áritun hönnunarstjóra: Katrín Ragnarsson Kl. 120944-2669			
Útgáfa / Dagsetning aðaluppdráttar:			



Proj: 030102

Save: 31.10.2024 15:43:04

Skr: M:\AVR\24\24027 - Hryggjarás 29\02 DESIGN\02 P - PÍPULAGNIR\2_Hryggjarás 29_Neysluvatn.rvt

Copyright © NNE Verkefnastofa ehf. - Hönnuður áskur sér allan rétt á takengum - Fjöldur er hald skriflegu samþykki