

Ø1000 Fallbrunnur  
BK: 71.90

Ø1000 Fallbrunnur  
BK: 72.30

Tenging við  
frárennslikerfi  
bæjarfélags  
Fs: 71.30  
Fr: 71.70

Útg.	Dags.	Lýsing	Nafn
1	05.12.2023	FRUMÚTGÁFA	

- SKÝRINGAR - FRÁRENNSLI:
- SKÓLPLÖGN
  - - - - - JARÐVATNSLÖGN
  - REGNVATNSLÖGN
  - - - - - AFFALLSLÖGN

SJÁ ALMENNAR SKÝRINGAR Á  
TEIKN. P0-01 OG P0-02.

SKÓLPLAGNIR ERU Ø110 PVC MED  
RENNLISHALLA 20% NEMA ANNAD SÉ  
TEKID FRAM Á TEIKNINGU.

JARÐVATNSLAGNIR ERU Ø110 PVC MED  
RENNLISHALLA 5% NEMA ANNAD SÉ  
TEKID FRAM Á TEIKNINGU.

REGNVATNSLAGNIR ERU Ø110 PVC MED  
RENNLISHALLA 5% NEMA ANNAD SÉ  
TEKID FRAM Á TEIKNINGU.

FRÁRENNSLISLAGNIR UNDIR ÁLAGI  
ÖKUTÆKJA SKULU HAFA HRINGSTÍFNI SNB.

**NNE VERKFRÆÐISTOFA**


NNE VERKFRÆÐISTOFA ehf  
Hæðamin 6 - 201 Kópavogur Ísland  
t: 899-3077 / 899-3577  
kl. 460421-6470. nne@nne.is www.nne.is

**HRYGJARÁS 32**  
221 HAFNARFJÖRÐUR

SÉRUPPDRAETTIR - PÍPULAGNIR  
FRÁRENNSLI - GRUNNMYND SÖKKLAR

Hönnun:	NG	Verkúmer:	23038
Teiknað:	NG	Mælikvarði:	1:50
Yfirfarið:	ALM	Dagsetning:	05.12.2023
Samþykkt:		Teikn.nr.:	<b>P1-01</b>
Áritun hönnunarstjóra:		Útgáfa:	<b>1</b>
Andri Ingólfsson Kl. 070388-3089			

Útgáfa / Dagsetning aðaluppdráttar: Project Status

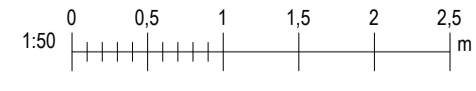

Pict: 030302

Copyright © NNE Verkefnastofa ehf. - Hönnuður áskur sér alian rétt á teikningum - Fjölútdun er háð skriflegu samþykki


Útg.	Dags.	Lýsing	Nafn
1	05.12.2023	FRUMÚTGÁFA	

SKÝRINGAR - FRÁRENNSLI:

———— SKÓLPLÖGN

----- REGNVATNSLÖGN

Frárennsli frá heitum potti  
PU/PN

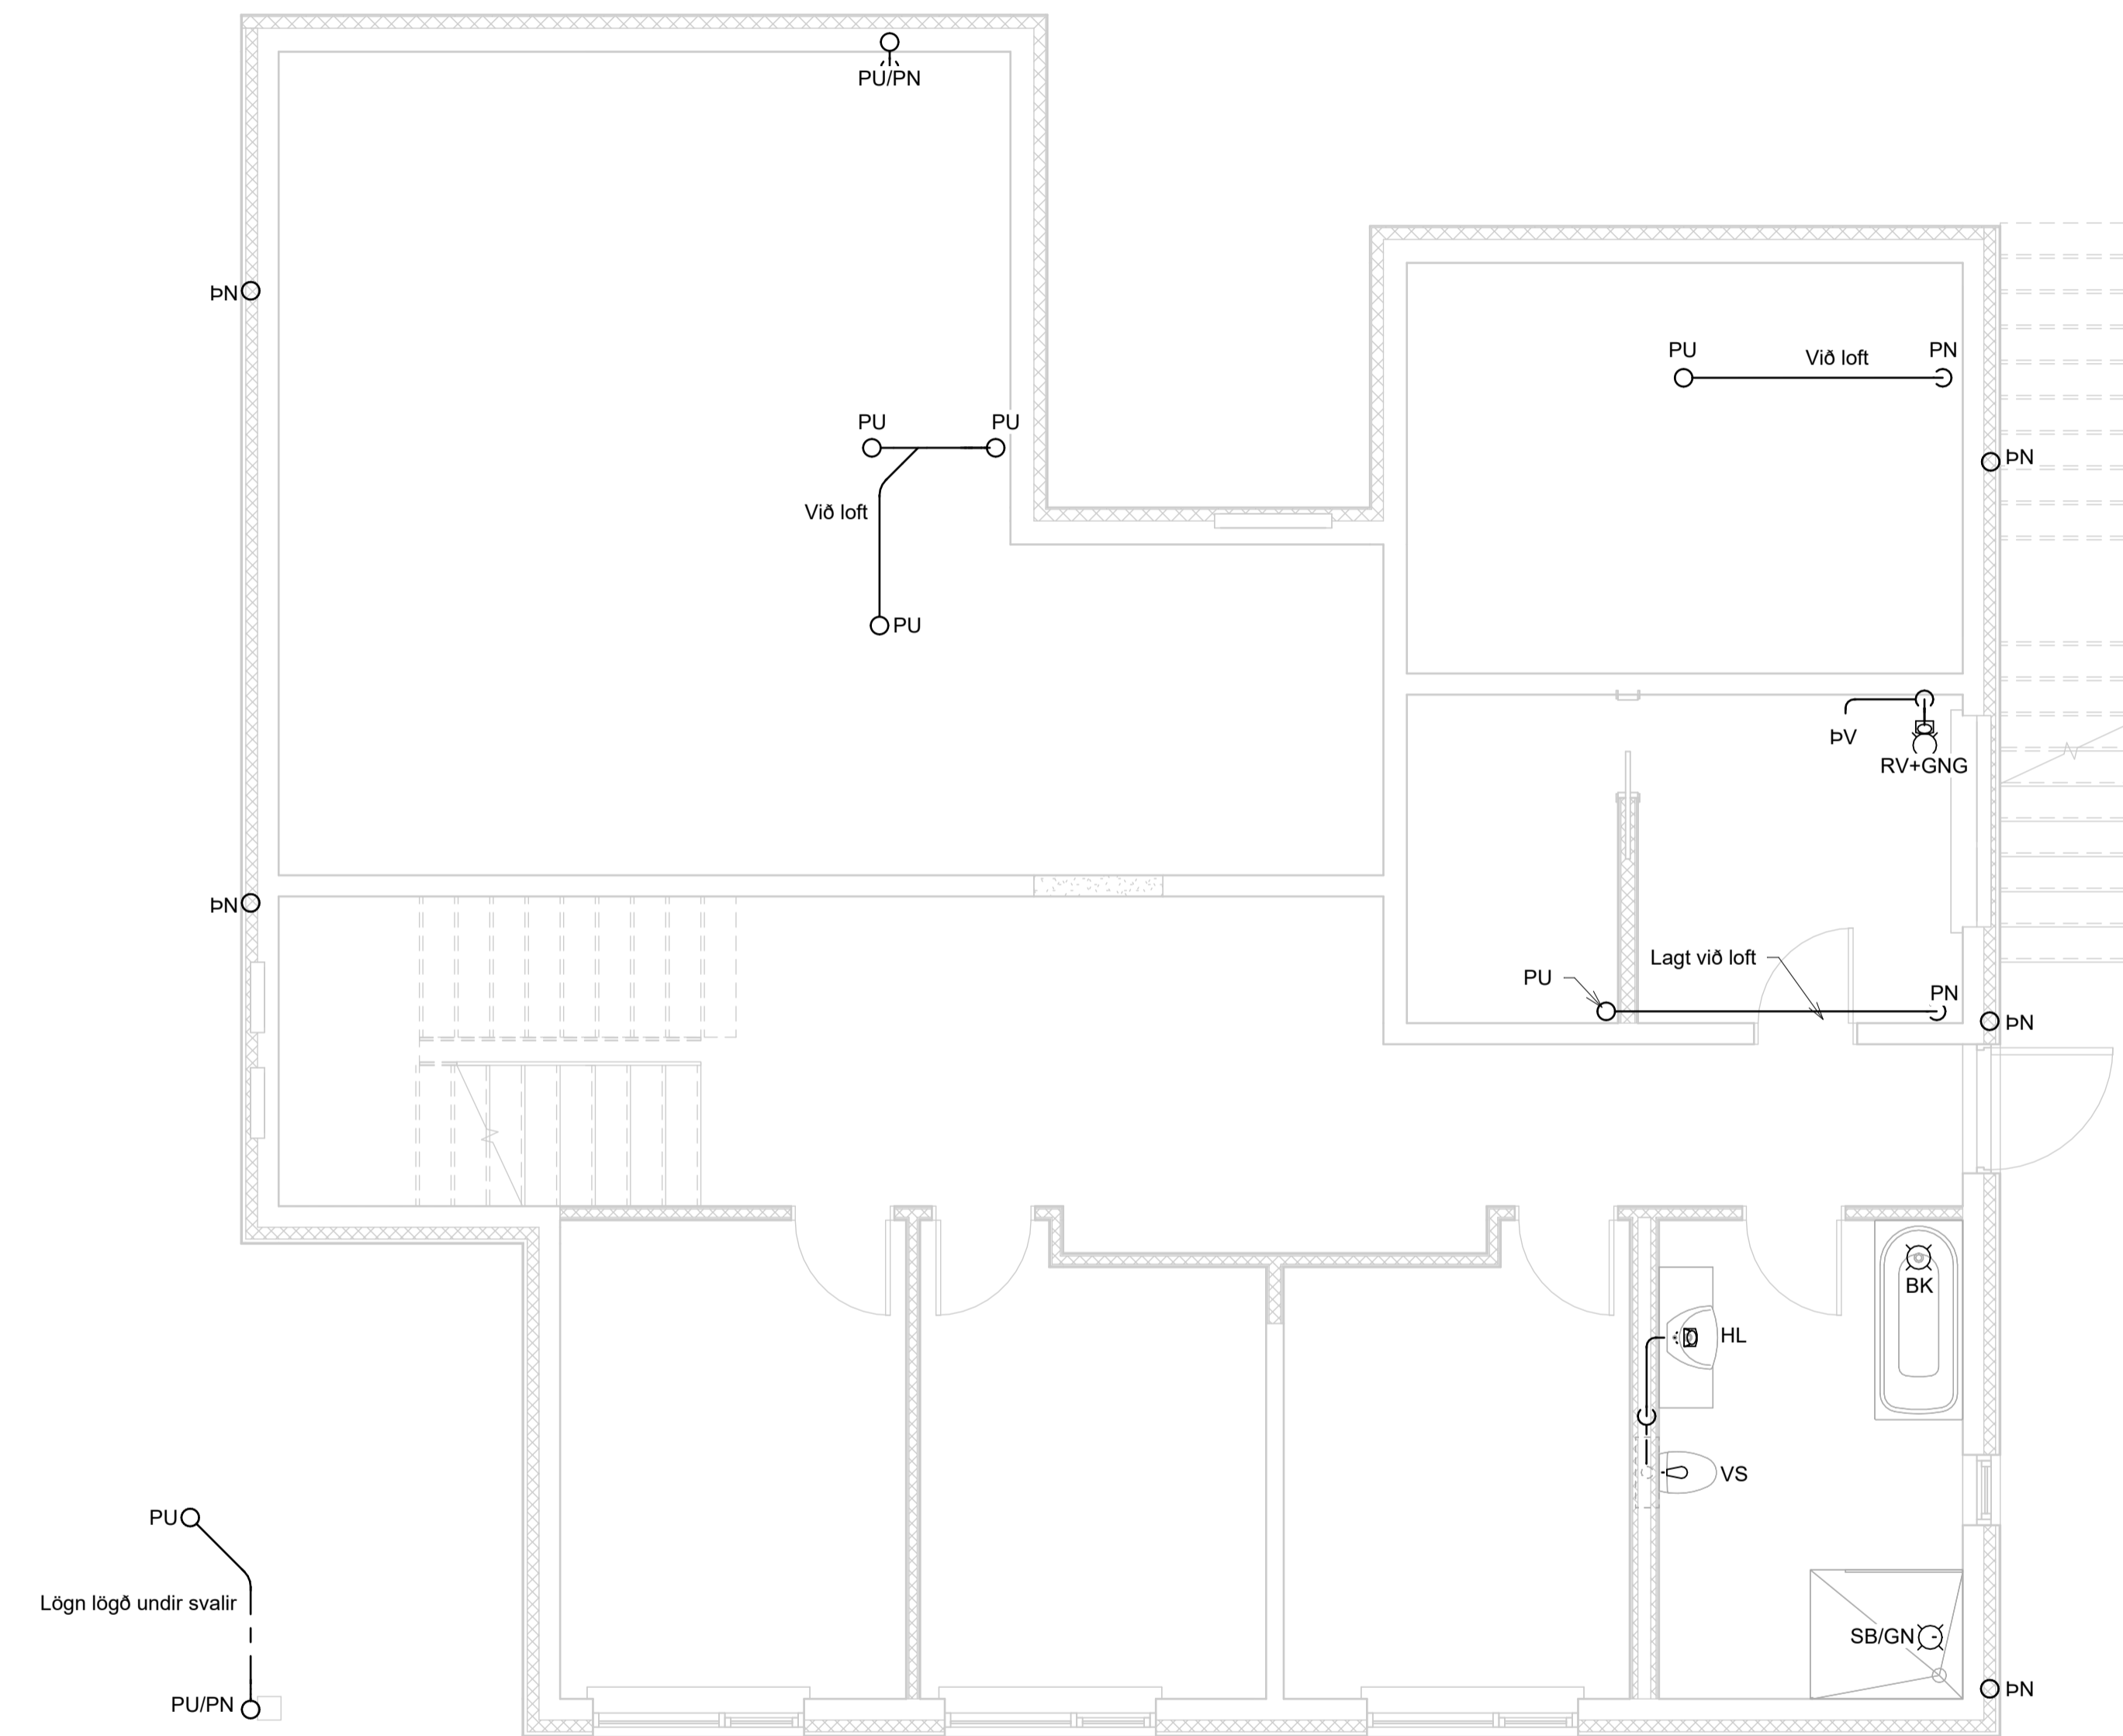

PU  
Lögn lögð undir svalir  
PU/PN

NNE VERKFRÆÐISTOFA ehf  
Hæðamín 6 - 201 Kópavogur Ísland  
s 999-3077 / 999-3577  
Kl. 460421-0470. nne@nne.is www.nne.is

**HRYGGJARÁS 32**  
221 HAFNARFJÖRÐUR  
SÉRUPPDRAEFTIR - PÍPULAGNIR  
FRÁRENNSLI - GRUNNMYND 1.HÆÐ

Hönnun:	NG	Verknúmer:	23038
Teiknað:	NG	Mælikvarði:	1:50
Yfirfarið:	ALM	Dagsetning:	05.12.2023
Samþykkt:		Teikn.nr.:	<b>P1-11</b>
Hákon Óm Ómarsson Kl. 300577-3189		Útgáfa:	<b>1</b>
Áritun hönnunarstjóra: Andri Ingólfsson Kl.070388-3089			
Útgáfa / Dagsetning aðaluppdráttar: Project Status			




Útg.	Dags.	Lýsing	Nafn
1	05.12.2023	FRUMDRAFTAFA	

SKÝRINGAR - FRÁRENNSLI:

— SKÓPLÖGN

- - - - - REGNVATNSLÖGN

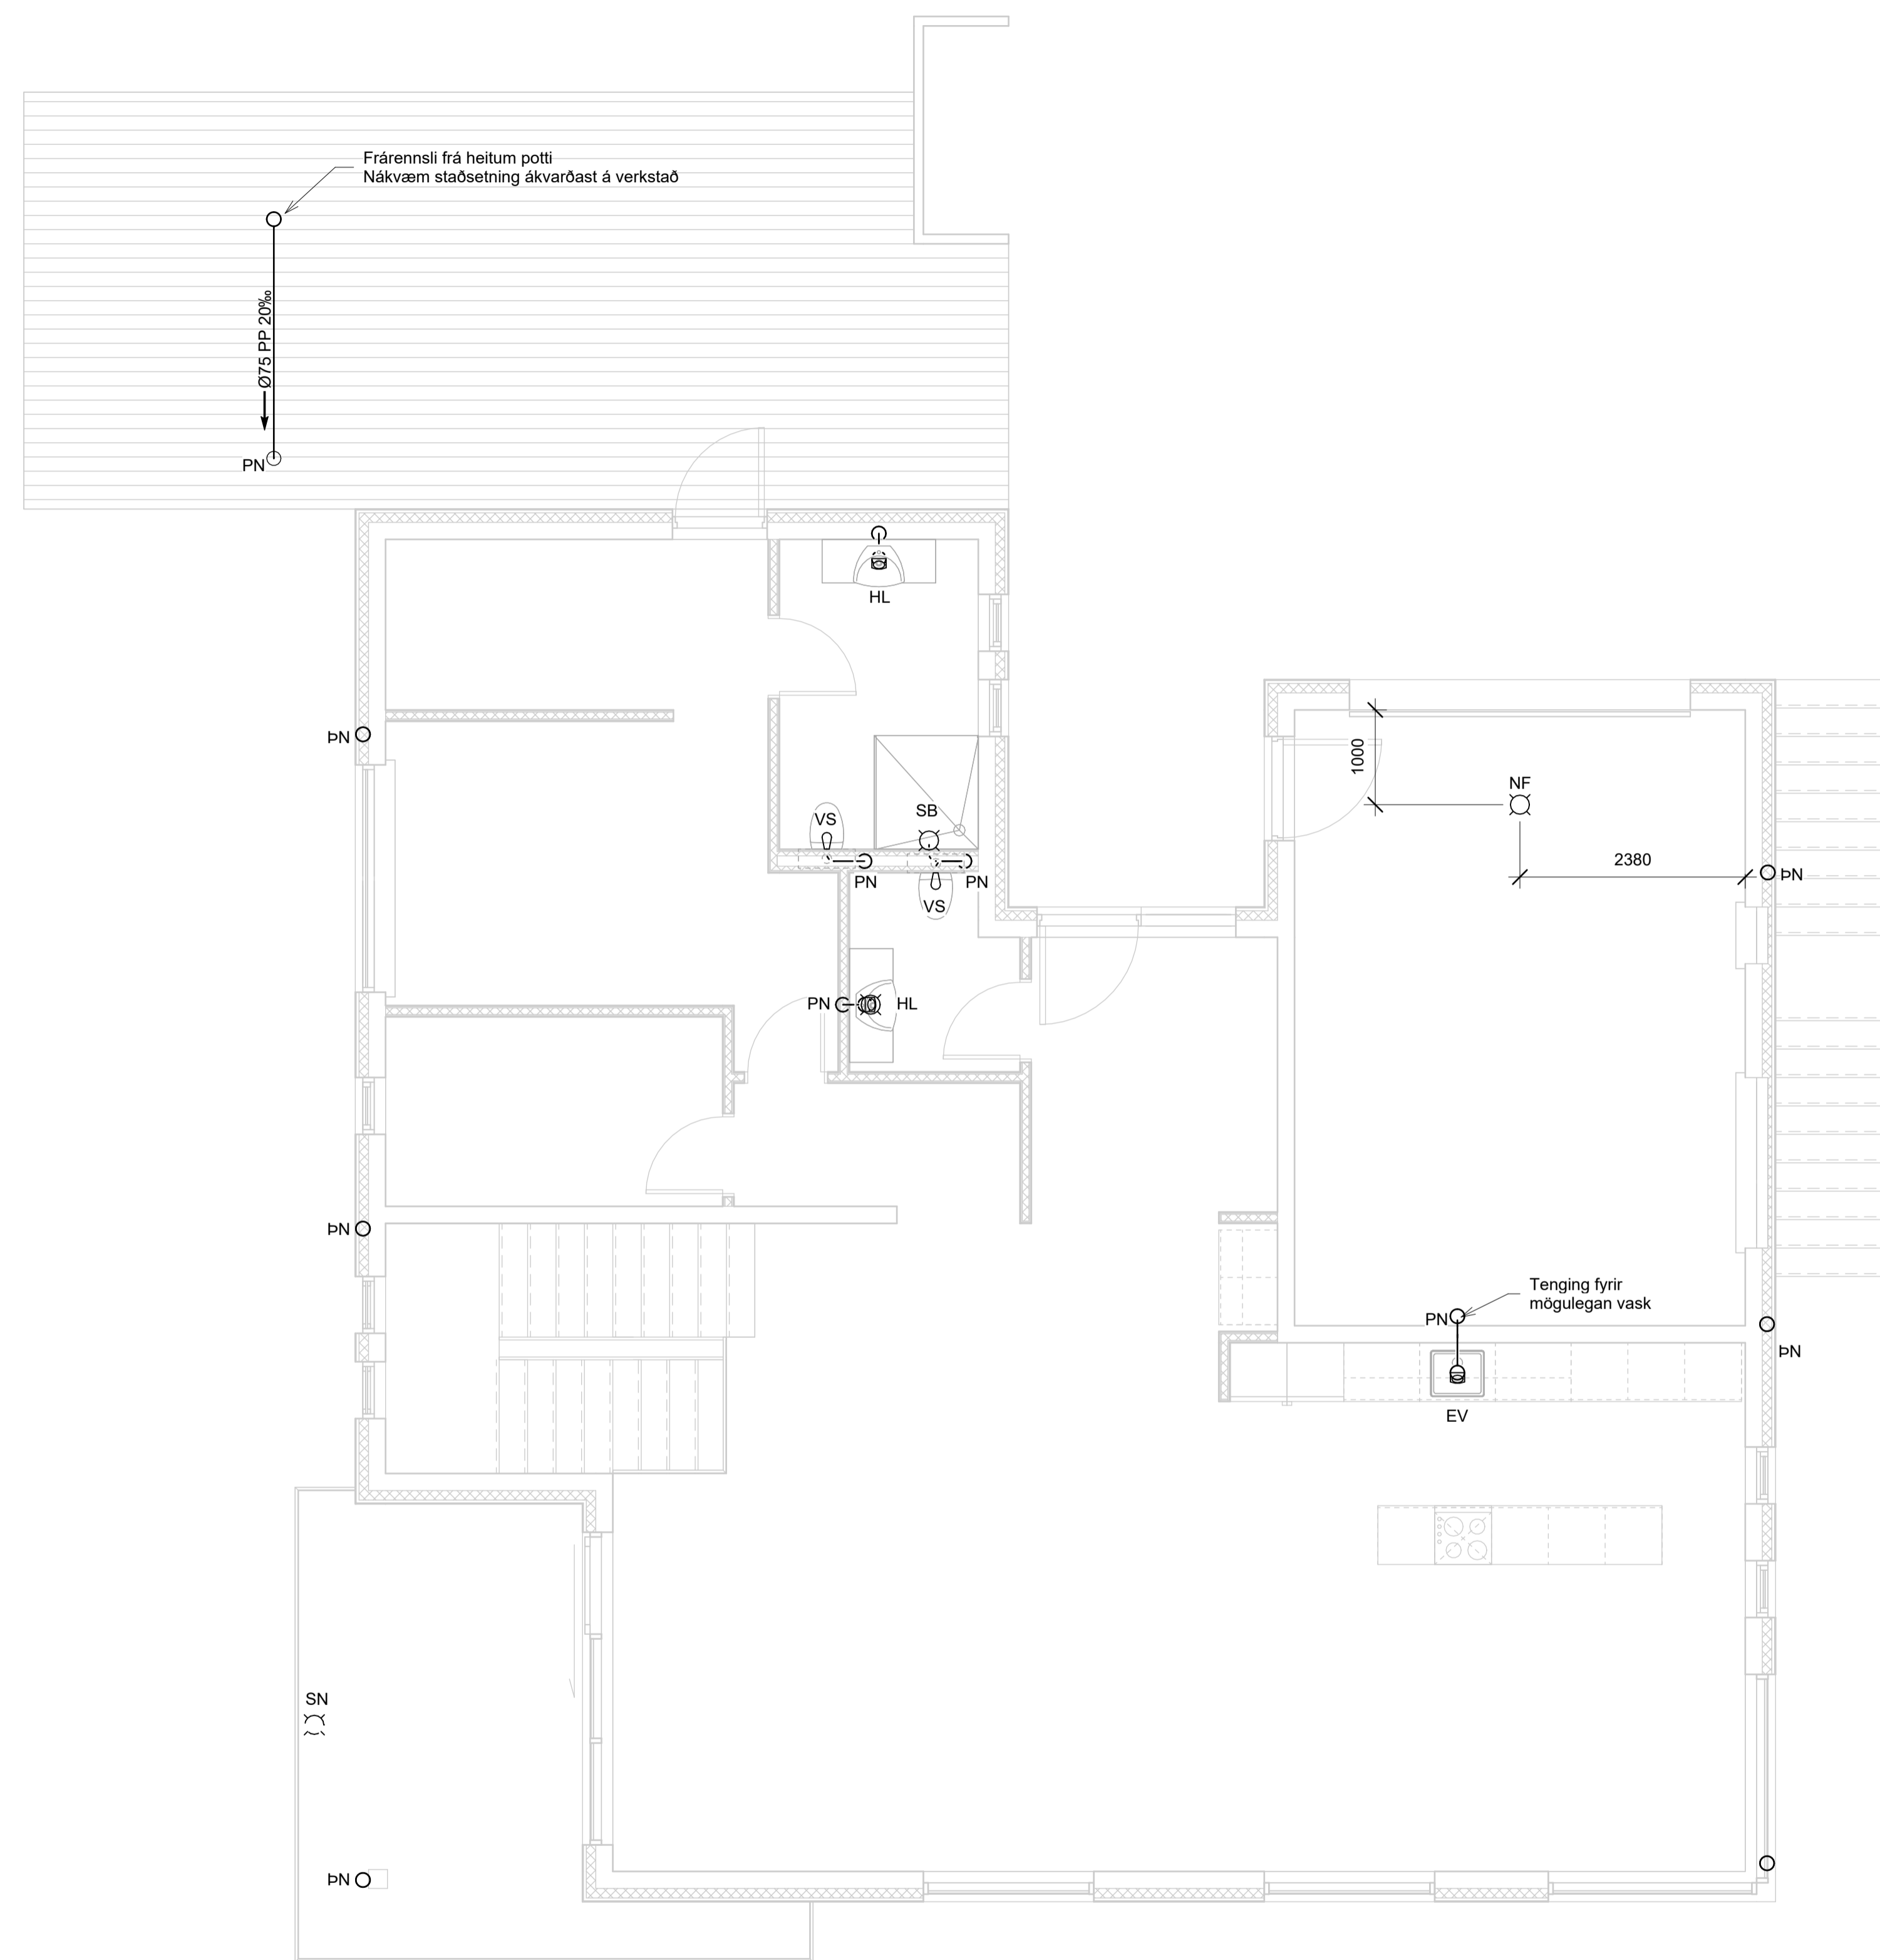

**NNE VERKFRÆÐISTOFA ehf**

Hæðarmán 6 - 201 Kópavogur Ísland  
Sími: 899-3077 / 899-3577  
Sími: 460421-6470. nne@nne.is www.nne.is

**HRYGGJARÁS 32**

221 HAFNARFJÖRÐUR


SÉRUPPDRAEFTIR - PÍPULAGNIR  
FRÁRENNSLI - GRUNNMYND 2.HÆÐ

Hönnun:	NG	Verkúmer:	23038
Teiknað:	NG	Mælikvarði:	1:50
Yfirfarið:	ALM	Dagsetning:	05.12.2023
Samþykkt:		Teikn.nr.:	P1-21
Hákon Óm Ómarsson Kl. 300577-3189		Útgáfa:	1
Áritun hönnunarstjóra: Andri Ingólfsson Kl. 070388-3089			
Útgáfa / Dagsetning aðaluppdráttar: Project Status			



Útg.	Dags.	Lýsing	Nafn
1	05.12.2023	FRUMÚTGÁFA	

SKÝRINGAR - FRÁRENSLI:  
 ————— SKÓLPLÖGN  
 - - - - - REGNVATNSLÖGN

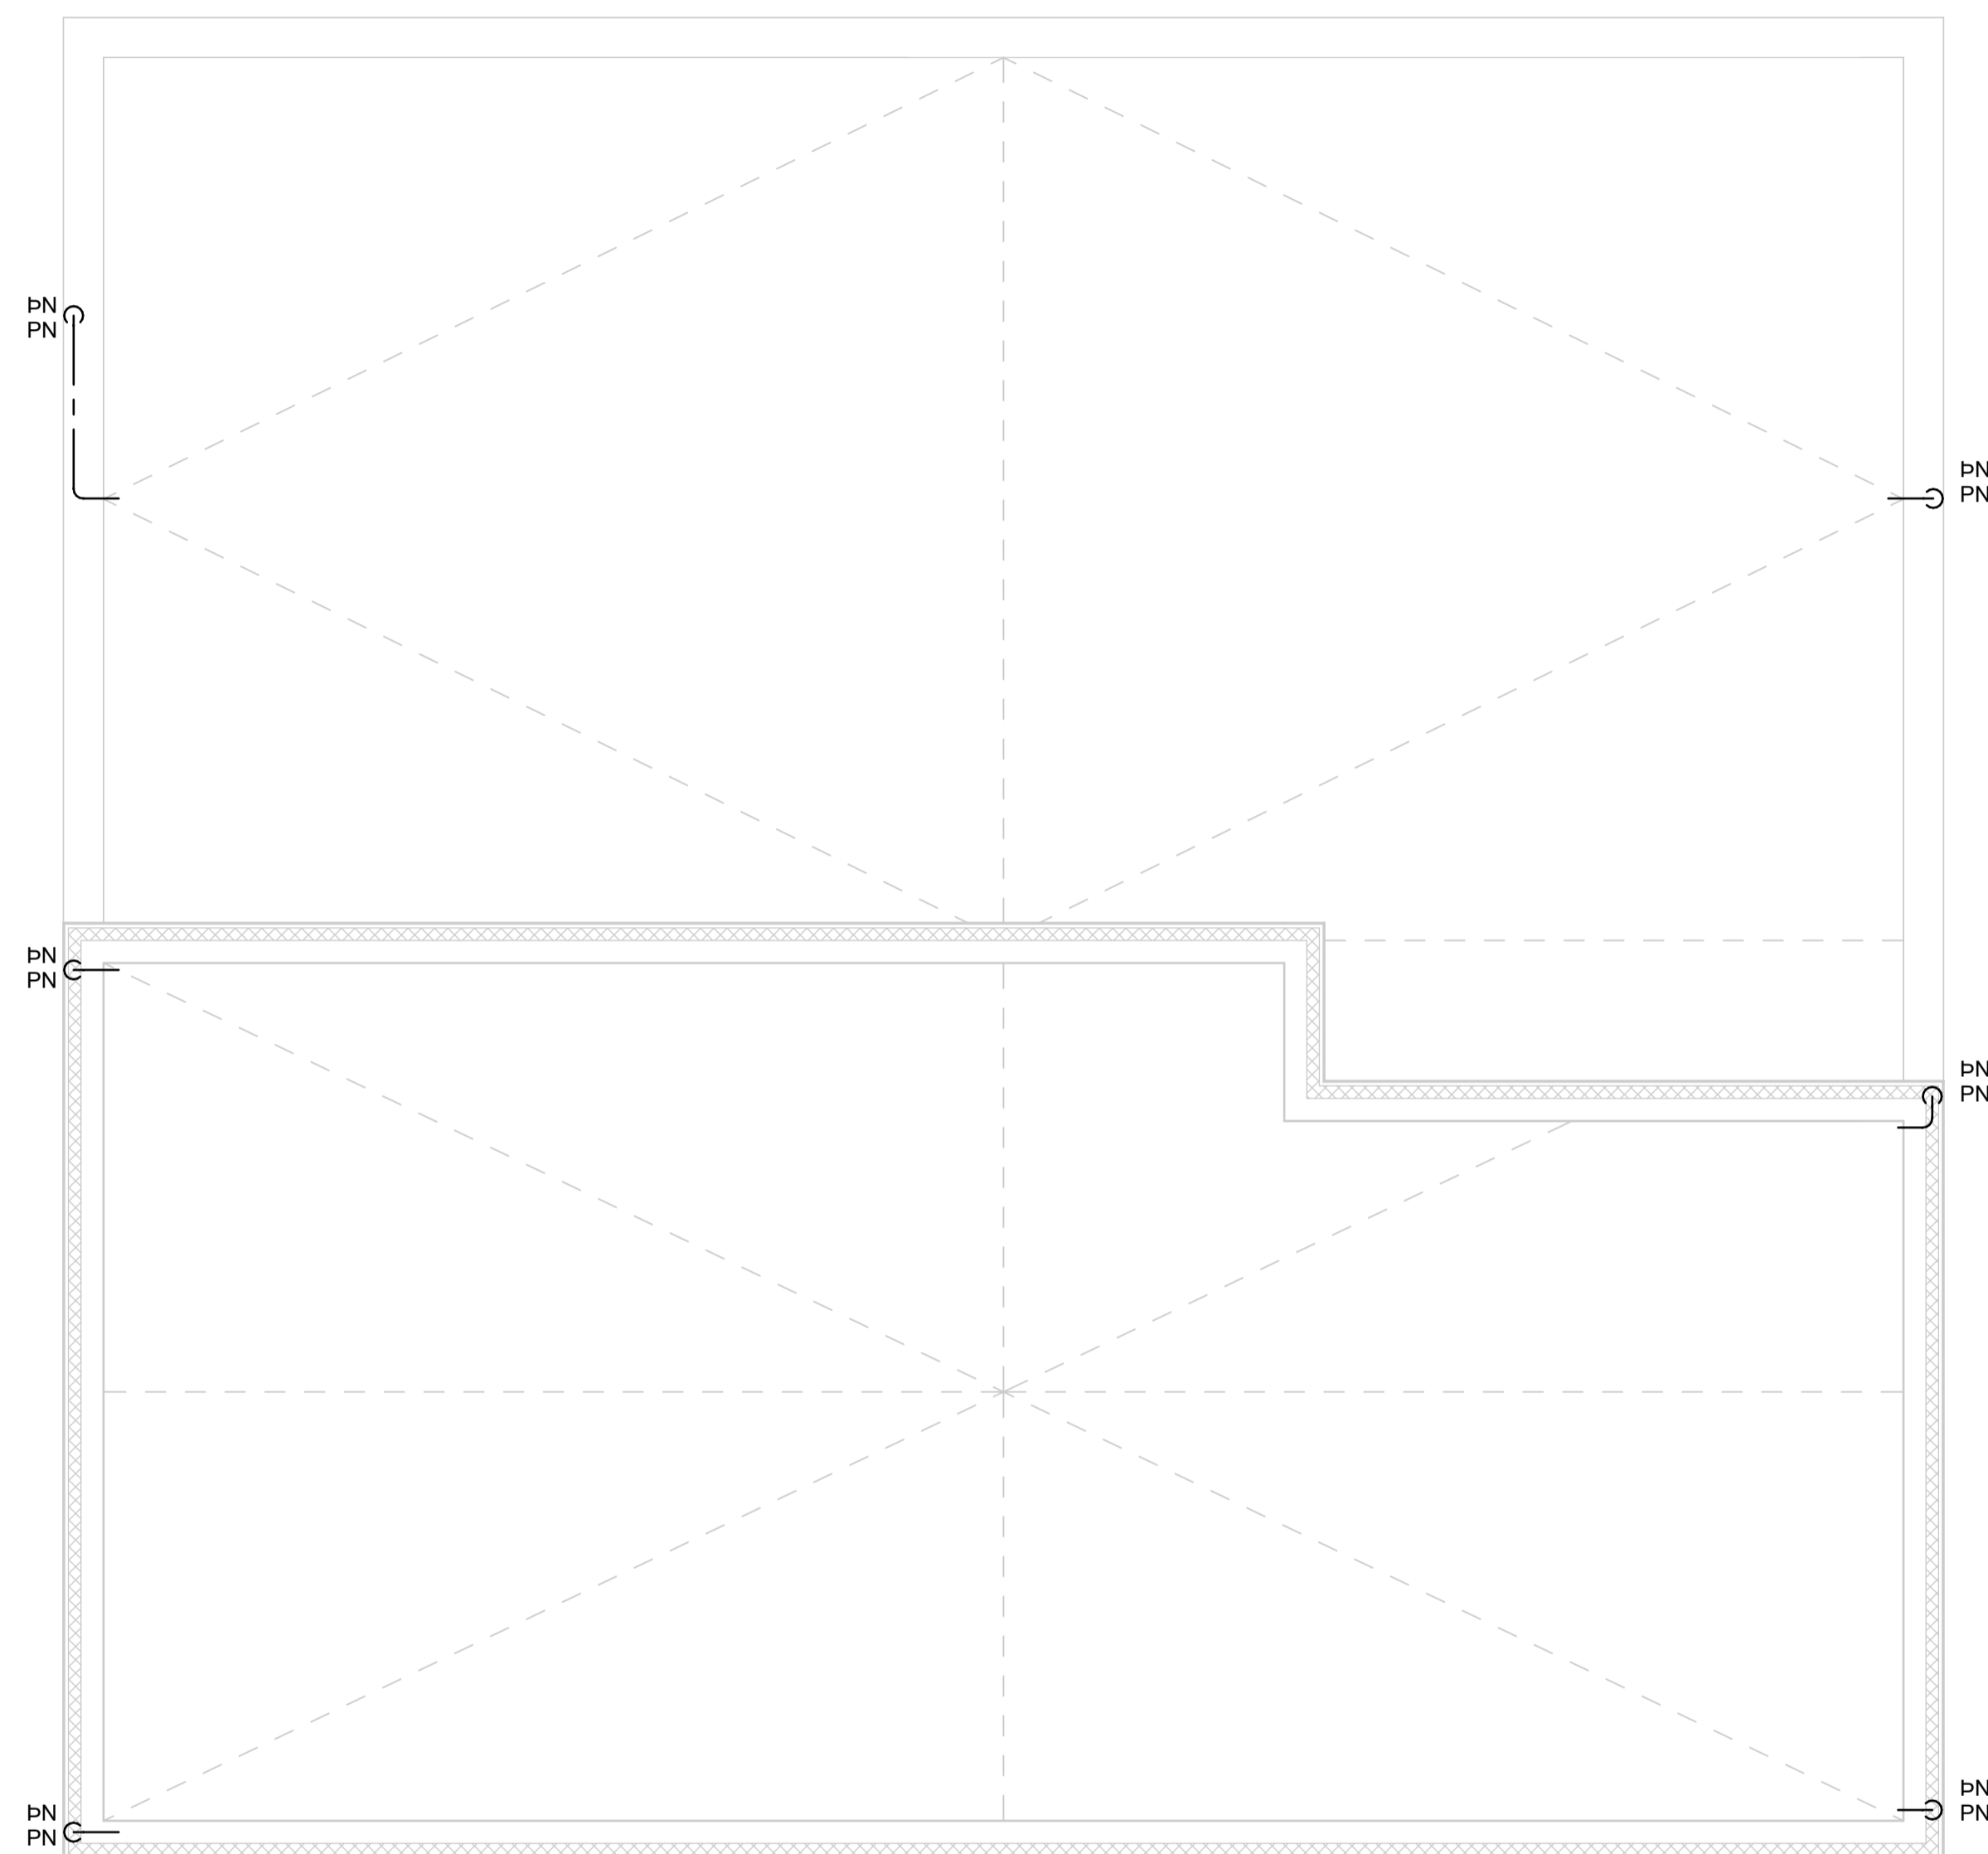

NNE VERKFRÆÐISTOFA ehf  
 Háðamín 6 - 201 Kópavogur Ísland  
 s. 899-3077 / 899-3577  
 Kl. 460421-6470. nne@nne.is www.nne.is

**HRYGGJARÁS 32**  
 221 HAFNARFJÖRÐUR

SÉRUPPDRÆTTIR - PÍPULAGNIR  
 FRÁRENSLI - GRUNNMYND 3.HÆÐ

Hönnun:	NG	Verknúmer:	23038
Teiknað:	NG	Mælikvarði:	1:50
Yfirfarið:	ALM	Dagsetning:	05.12.2023
Samþykkt:		Teikn.nr.:	<b>P1-31</b>
Hákon Óm Ómarsson Kl. 300577-3189		Útgáfa:	<b>1</b>
Áritun hönnunarstjóra: Andri Ingólfsson Kl.070388-3089			
Útgáfa / Dagsetning aðaluppdráttar: Project Status			

