

Útg.	Dags.	Lýsing	Nafn
1	05.12.2023	FRUMDRAFTUR	HOO

Skýringar - Neyslúvatn:

----- KALT NEYSLUVATN

----- HEITT NEYSLUVATN

----- HEITT NEYSLUVATN HRINGRÁS

SJÁ ALMENNAR SKÝRINGAR Á TEIKN. P0-01 OG P0-03

ALLAR HULDAR NEYSLUVATNSLAGNIR ERU mÁDRAGSEINANGRUN

TENGINGAR AÐ TÖPPUNARSTÖÐUM ER DN12.

ALLAR STOFNLAGNIR ERU m/EINANGRUN.

ALLAR INNSTEYPTAR RÖR-I-RÖR NEYSLUVATNSLAGNIR ERU DN15 PEX MÆÐ SÚREFNISKAPU, NEMA ANNAD SE TEKID FRAM Á TEIKNINGU.

NOTA SKAL VOTTADAR LAGNIR.


NNE VERKFRÆÐISTOFA ehf

Hæðamín 6 - 201 Kópavogur Ísland
 Sí 899-3077 / 899-3577
 Kl. 460421-6470. nne@nne.is www.nne.is

HRYGJARÁS 32
 221 HAFNARFJÖRÐUR

SÉRUPPDRATTUR - PÍPULAGNIR
 NEYSLUVATN - GRUNNMÝND 1.HÆÐ

Hönnun:	NG	Verknúmer:	23038
Teiknað:	NG	Mælikvarði:	1:50
Yfirfarið:	ALM	Dagsetning:	05.12.2023
Samþykkt:		Teikn.nr.:	P2-01
Hákon Óm Ómarsson Kl. 300577-3189		Útgáfa:	1
Áritun hönnunarstjóra: Andri Ingólfsson Kl.070388-3089			
Útgáfa / Dagsetning aðaluppdráttar: Project Status			

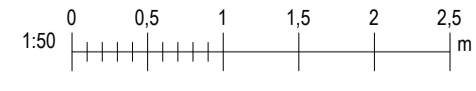

Save: 18.1.2024 10:46:41

Útg.	Dags.	Lýsing	Nafn
1	05.12.2023	FRUMDRAFTAFA	HÓO

Skýringar - Neysluvatn:

- KALT NEYSLUVATN
- HEITT NEYSLUVATN
- HEITT NEYSLUVATN HRINGRÁS

SJÁ ALMENNAR SKÝRINGAR Á TEIKN. P0-01 OG P0-03


ALLAR HULDAR NEYSLUVATNSLAGNIR ERU mÁDRAGSEINANGRUN

TENGINGAR AÐ TÖPPUNARSTÖÐUM ER DN12.

ALLAR STOFNLAGNIR ERU mEINANGRUN.

ALLAR INNSTEYPTAR RÖR-I-RÖR NEYSLUVATNSLAGNIR ERU DN15 PEX MÆD SÚREFNISKAPU, NEMA ANNAD SE TEKID FRAM Á TEIKNINGU.

NOTA SKAL VOTTADAR LAGNIR.

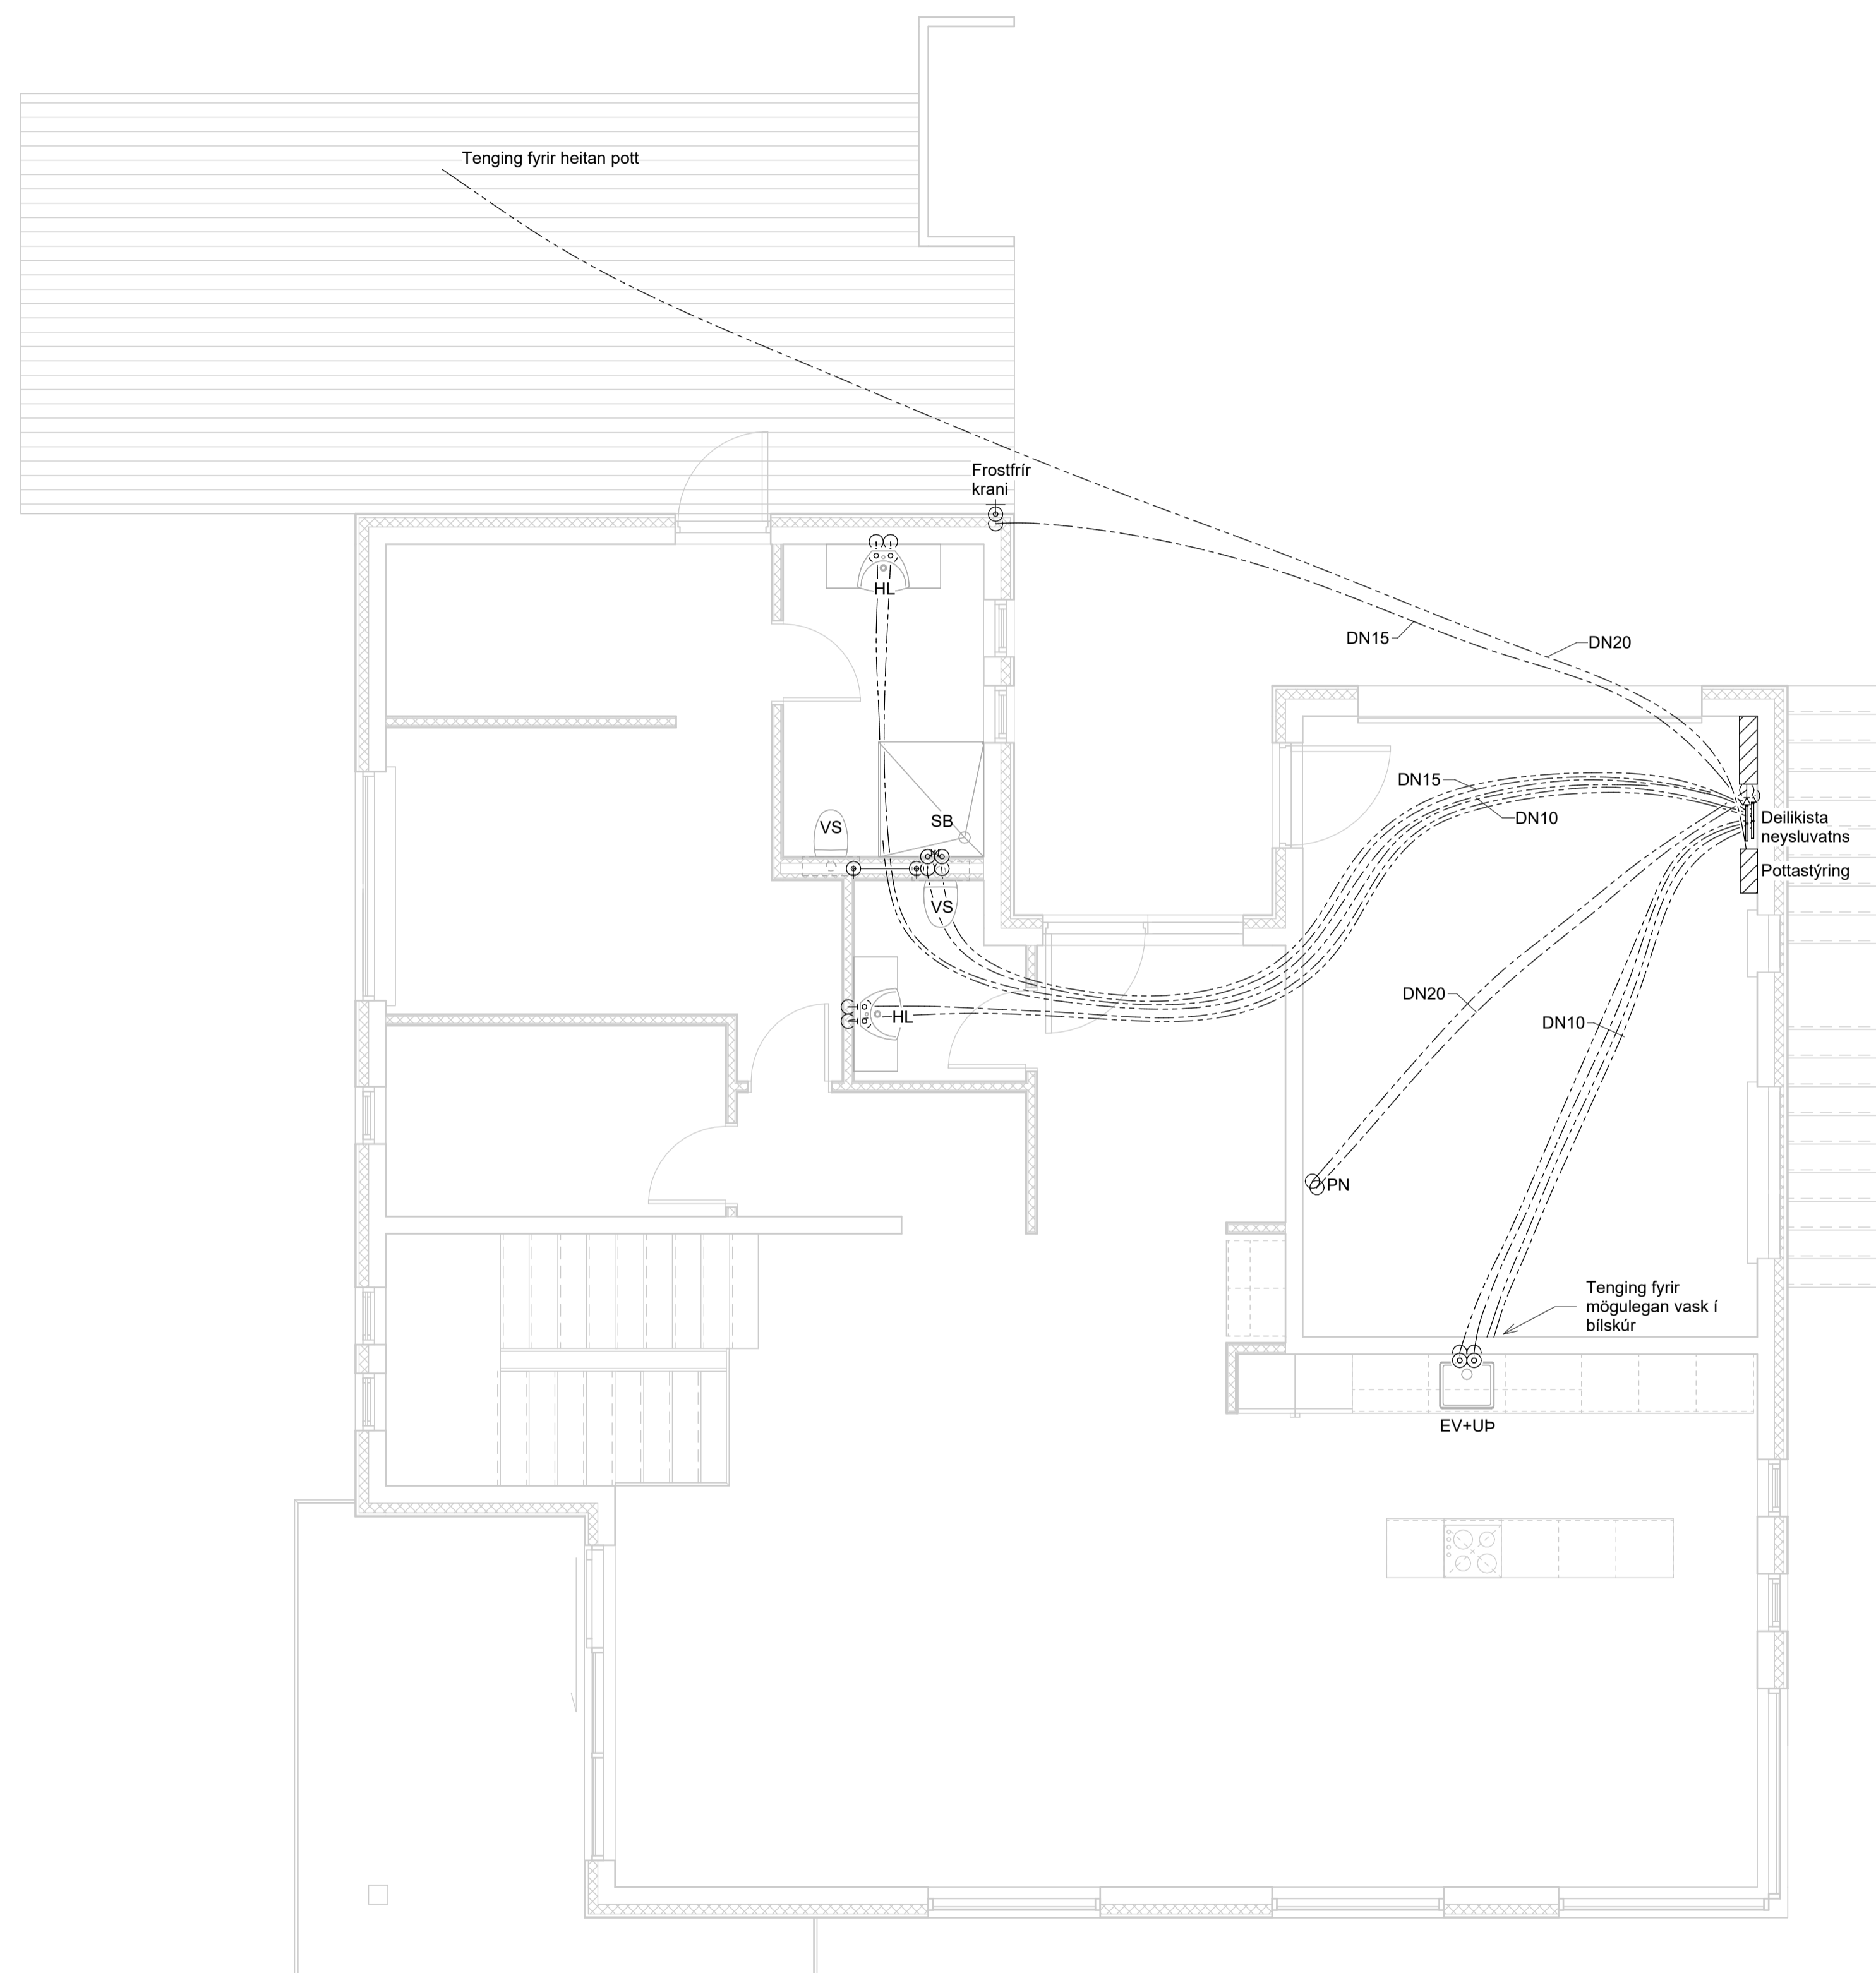

NNE VERKFRÆÐISTOFA

NNE VERKFRÆÐISTOFA ehf
Hæðamín 6 - 201 Kópavogur Ísland
t. 899-3077 / 899-3577
Kl. 460421-0470. nne@nne.is www.nne.is

HRYGJARÁS 32

221 HAFNARFJÖRÐUR

SÉRUPPDRATTUR - PÍPULAGNIR

NEYSLUVATN - GRUNNMÝND 2.HÆÐ

Hönnun:	NG	Verknúmer:	23038
Teiknað:	NG	Mælikvarði:	1:50
Yfirfarið:	ALM	Dagsetning:	05.12.2023
Samþykkt:	Hákon Óm Ómarsson Kl. 300577-3189	Teikn.nr.:	P2-11
Áritun hönnunarstjóra:	Andri Ingólfsson Kl.070388-3089	Útgáfa:	1
Útgáfa / Dagsetning aðaluppdráttar: Project Status			

