

Útg.	Dags.	Lýsing	Nafn
1	05.12.2023	FRUMÚTGÁFA	HÓO

SJÁ ALMENNAR SKÝRINGAR Á TEIKN. P0-01 OG P0-02

LOFTRÆSILAGNAR ERU PLASTBARKAR Ø75mm NEMA ANNAD SE TEKID FRAM. INNSTEYPTAR Í PLÖTU EDA LAGDAR FYRIR OFAN FALSKT NIÐURTEKID LOFT ELDVERJA ÞARF LAGNIR MED EINANGRUN, SEM KOMA FRÁ ÖÐRU BRUNAHÖLFI OG LIGGJA Í OPNU RÝMI

LOFTBIL UNDIR HURD EDA YFRISTRAUMS RIST

STOFNLAGNIR TIL OF RÁ LOFTRÆSTISAMSTÆÐUM ERU Ø160mm BLIKLAGNIR. SETJA SKAL HLJÓDGILDRUR Á STOFNLAGNIR FRÁ LOFTRÆSTISAMSTÆÐU.

NNE VERKFRÆÐISTOFA

NNE VERKFRÆÐISTOFA ehf
 Háðamín 6 - 201 Kópavogur Ísland
 s. 899-3077 / 899-3577
 Kl. 460421-0470. nne@nne.is www.nne.is

HRYGGJARÁS 32
 221 HAFNARFJÖRÐUR

SÉRUPPDRAETTIR - PÍPULAGNIR
 LOFTRÆSTING - GRUNNMYND 1.HÆÐ

Hönnun:	NG	Verknúmer:	23038
Teiknað:	NG	Mælikvarði:	1:50
Yfirfarið:	ALM	Dagsetning:	05.12.2023
Samþykkt:		Teikn.nr.:	P4-11
Hákon Óm Ómarsson Kl. 300577-3189		Útgáfa:	1
Áritun hönnunarstjóra: Andri Ingólfsson Kl.070388-3089			
Útgáfa / Dagsetning aðaluppdráttar: Project Status			



Þek: 030102

Skrá: 18.1.2024 14:20:54


Útg.	Dags.	Lýsing	Nafn
1	05.12.2023	FRUMDRAFT	HÓO

SJÁ ALMENNAR SKÝRINGAR Á TEIKN. P0-01 OG P0-02

LOFTRÆSILAGNAR ERU PLASTBARKAR Ø75mm NEMA
ANNAD SE TEKID FRAM. INNSTEYPTAR Í PLÖTU EDA
LAGÐAR FYRIR OFAN FALSKT NIÐURTEKID LOFT
ELÐVERJA ÞARF LAGNIR MED EINANGRUN, SEM KOMA
FRÁ ÖÐRU BRUNAHÖLFI OG LIGGJA Í ÖPNU RÝMI

LOFTBIL UNDIR HURÐ EDA
YFRISTRAUMS RIST

STOFNLAGNIR TIL OF RÁ LOFTRÆSTISAMSTÆÐUM ERU
Ø160mm BLIKKLAGNIR. SETJA SKAL HLJÓDGILDRUR Á
STOFNLAGNIR FRÁ LOFTRÆSTISAMSTÆÐU.

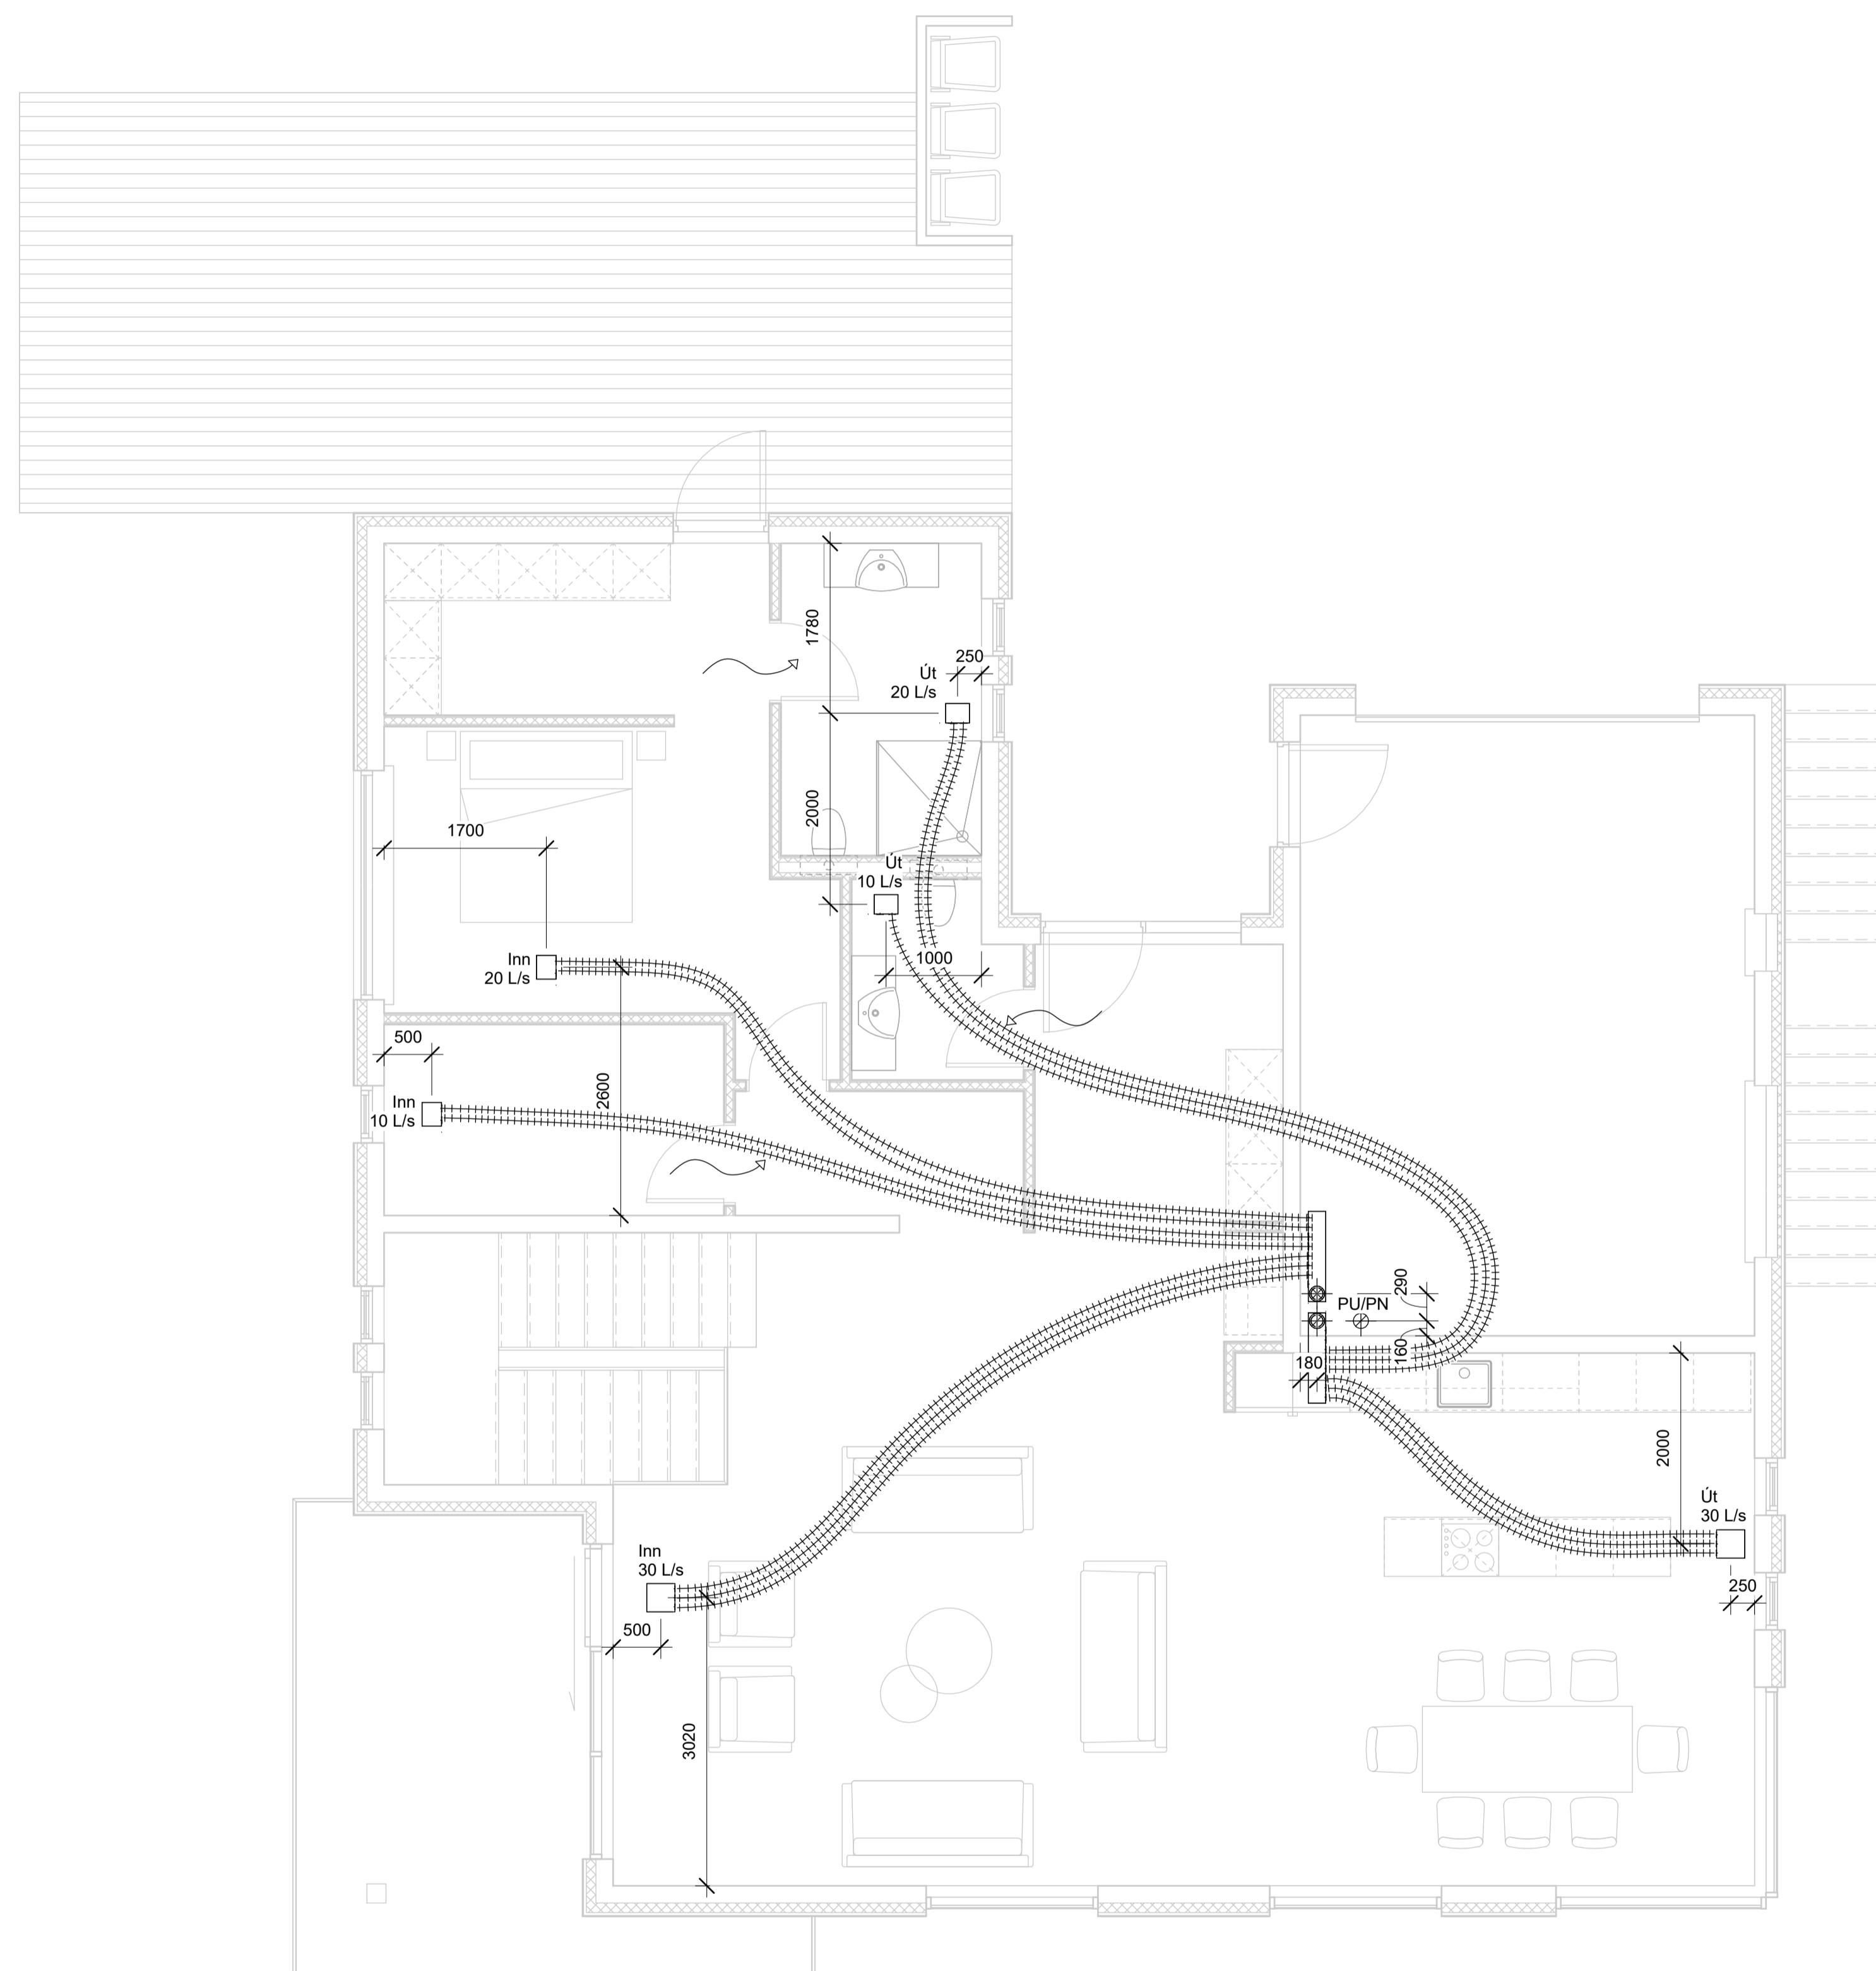

NNE VERKFRÆÐISTOFA

NNE VERKFRÆÐISTOFA ehf
Hæðamin 6 - 201 Kópavogur Ísland
t. 899-3077 / 899-3577
Kl. 460421-0470. nne@nne.is www.nne.is


HRYGGJARÁS 32

221 HAFNARFJÖRÐUR

SÉRUPPDRAETTIR - PÍPULAGNIR

LOFTRÆSTING - GRUNNMYND 2.HÆÐ

Hönnun:	NG	Verkúmer:	23038
Teiknað:	NG	Mælikvarði:	1:50
Yfirfarið:	ALM	Dagsetning:	05.12.2023
Samþykkt:		Teikn.nr.:	P4-21
Hákon Óm Ómarsson Kl. 300577-3189		Útgáfa:	1
Áritun hönnunarstjóra: Andri Ingólfsson Kl. 070388-3089			
Útgáfa / Dagsetning aðaluppdráttar: Project Status			

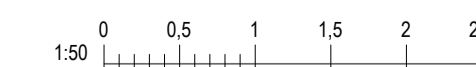




Útg.	Dags.	Lýsing	Nafn
1	05.12.2023	FRUMÚTGÁFA	HÓO

SJÁ ALMENNAR SKÝRINGAR Á TEIKN. P0-01 OG P0-02

LOFTRÆSILAGNAR ERU PLASTBARKAR Ø75mm NEMA
ANNAD SE TEKID FRAM. INNSTEYPTAR Í PLÖTU EDA
LAGÐAR FYRIR OFAN FALSKT NIÐURTEKID LOFT
ELDVERJA ÞARF LAGNIR MED EINANGRUN. SEM KOMA
FRÁ ÖÐRU BRUNAHÖLFI OG LIGGJA Í ÖPNU RÝMI

LOFTBIL UNDIR HURÐ EDA
YFRISTRAUMS RIST

STOFNLAGNIR TIL OF RÁ LOFTRÆSTISAMSTÆÐUM ERU
Ø160mm BLIKKLAGNIR. SETJA SKAL HLJÓDGILDRUR Á
STOFNLAGNIR FRÁ LOFTRÆSTISAMSTÆÐU.

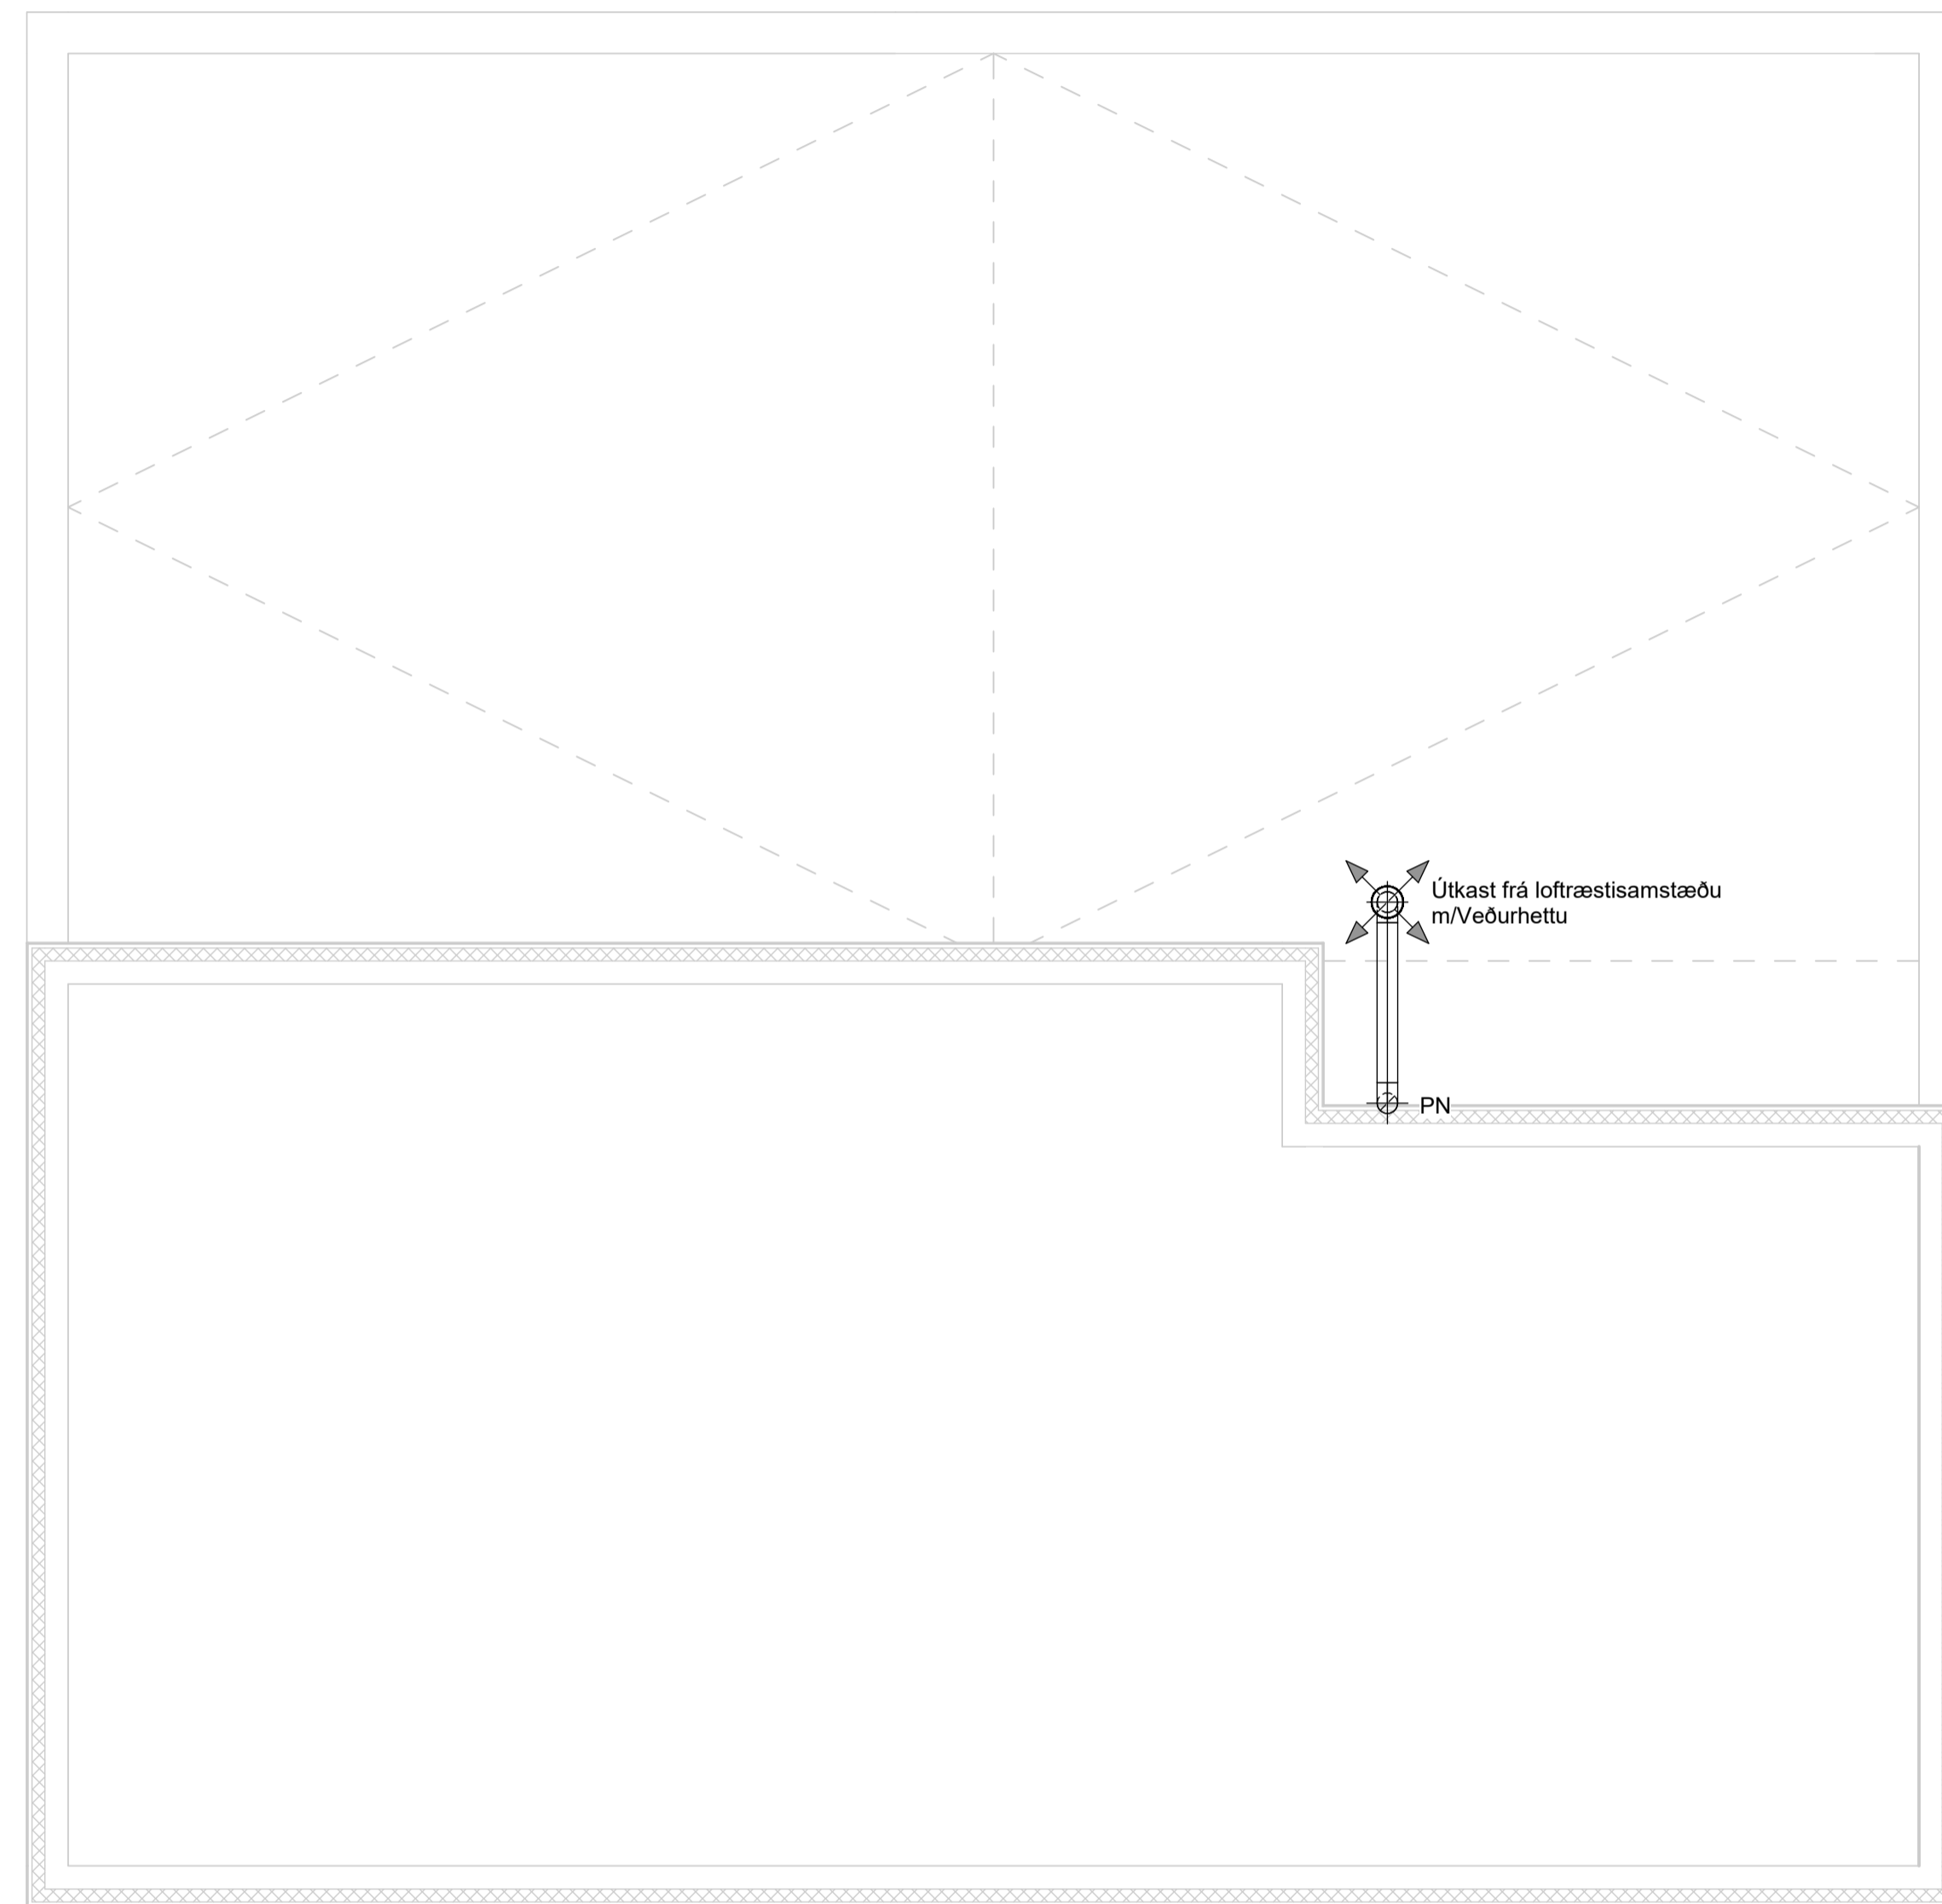

NNE VERKFRÆÐISTOFA

NNE VERKFRÆÐISTOFA ehf

Hæðamín 6 - 201 Kópavogur Ísland

☎ 899-3077 / 899-3577

Kl. 460421-0470. nne@nne.is www.nne.is

HRYGGJARÁS 32

221 HAFNARFJÖRÐUR

SÉRUPPDRAETTIR - PÍPULAGNIR

LOFTRÆSTING - GRUNNMYND ÞAK

Hönnun:	NG	Verknúmer:	23038
Teiknað:	NG	Mælikvarði:	1:50
Yfirfarið:	ALM	Dagsetning:	05.12.2023
Samþykkt:		Teikn.nr.:	P4-31
Hákon Óm Ómarsson Kl. 300577-3189		Útgáfa:	1
Áritun hönnunarstjóra: Andri Ingólfsson Kl.070388-3089			
Útgáfa / Dagsetning aðaluppdráttar:	Project Status		

