


GRUNNMYND 2. HÆÐ 1:100

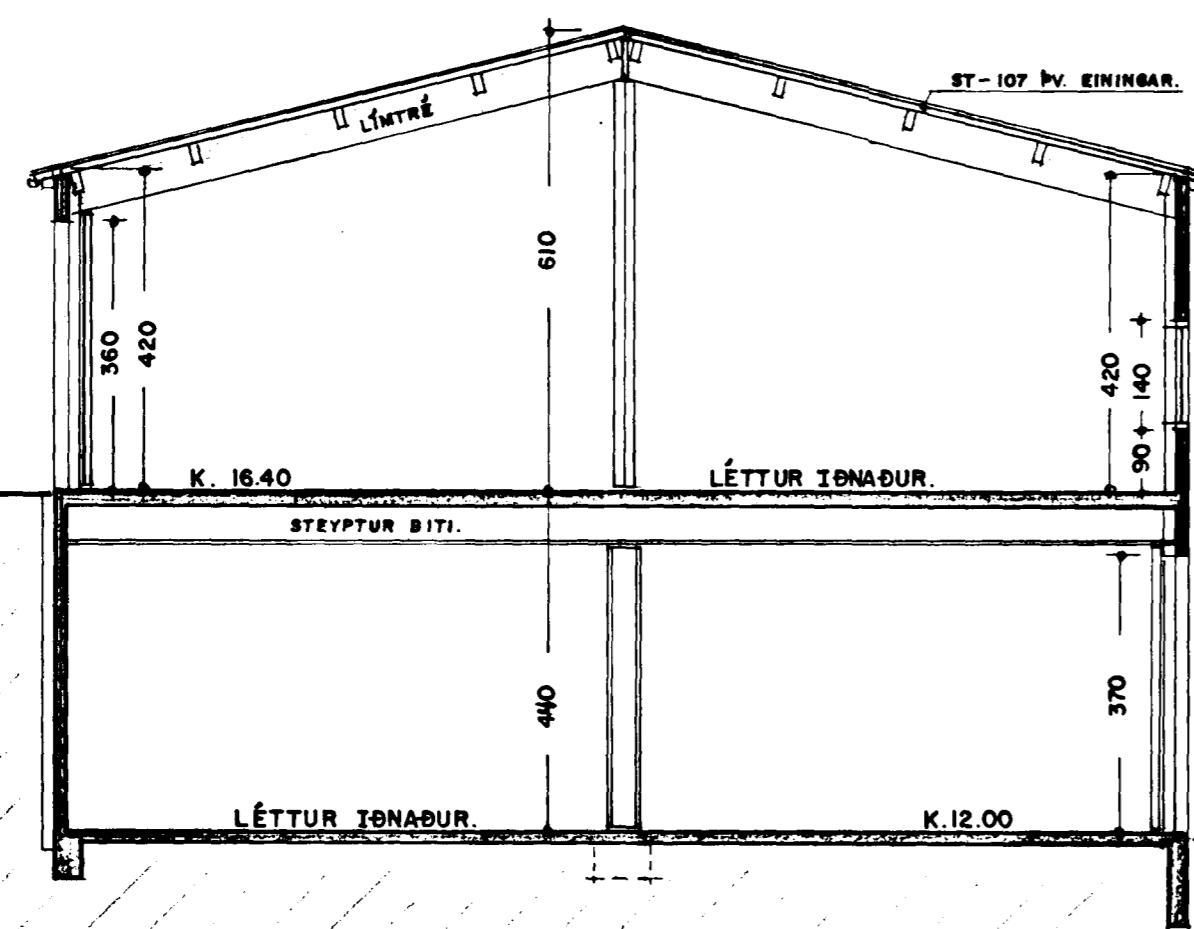

SNEIÐING. A - A 1:100

BRUVAÐEKLÖPLEGAR - SKÝRÞUGAR.

□ KS = KEFKSKYÐAÐI,
 HÆGT ER AÐ KEFKIÐESTA TÝMIÐ BEÐUM KEFZSLU-HÚRMAÐAR
SEM ERU 360 cm HÁTT.

SKÝRINGAR:

Húsið er byggt upp sem hefðbundið steisteypt húsið, steypit á staðnum. Útveggir þússaðir að utan með litadöðri marmarapússningu. Þakið er borið uppi með limtrégrind, og þarofaná, þakeringar frá Yleiningu, eða sambærilegar einingar. U-gildi hússins eru eftirfarandi: Þak = 0,3 Útveggir = 0,4 Gluggar = 3,0 Gólf á fyllingu = 0,4 Húsið skal byggt í samræmi við núgildandi byggingareglugerðir.

Öll gluggataus rými skal loftfræsta.