Samþykkt á fundi byggingan-
nefndar þ. 11/8 1988
BYGGINGAFULLTRÚINN
Í HAFNARFIRÐI

Aðaltlö er samþykkt
Brunamálastofnunar ríkisins

Aðaltlö er samþykkt
Heilbrigðisráðs Hafnarfjarðar

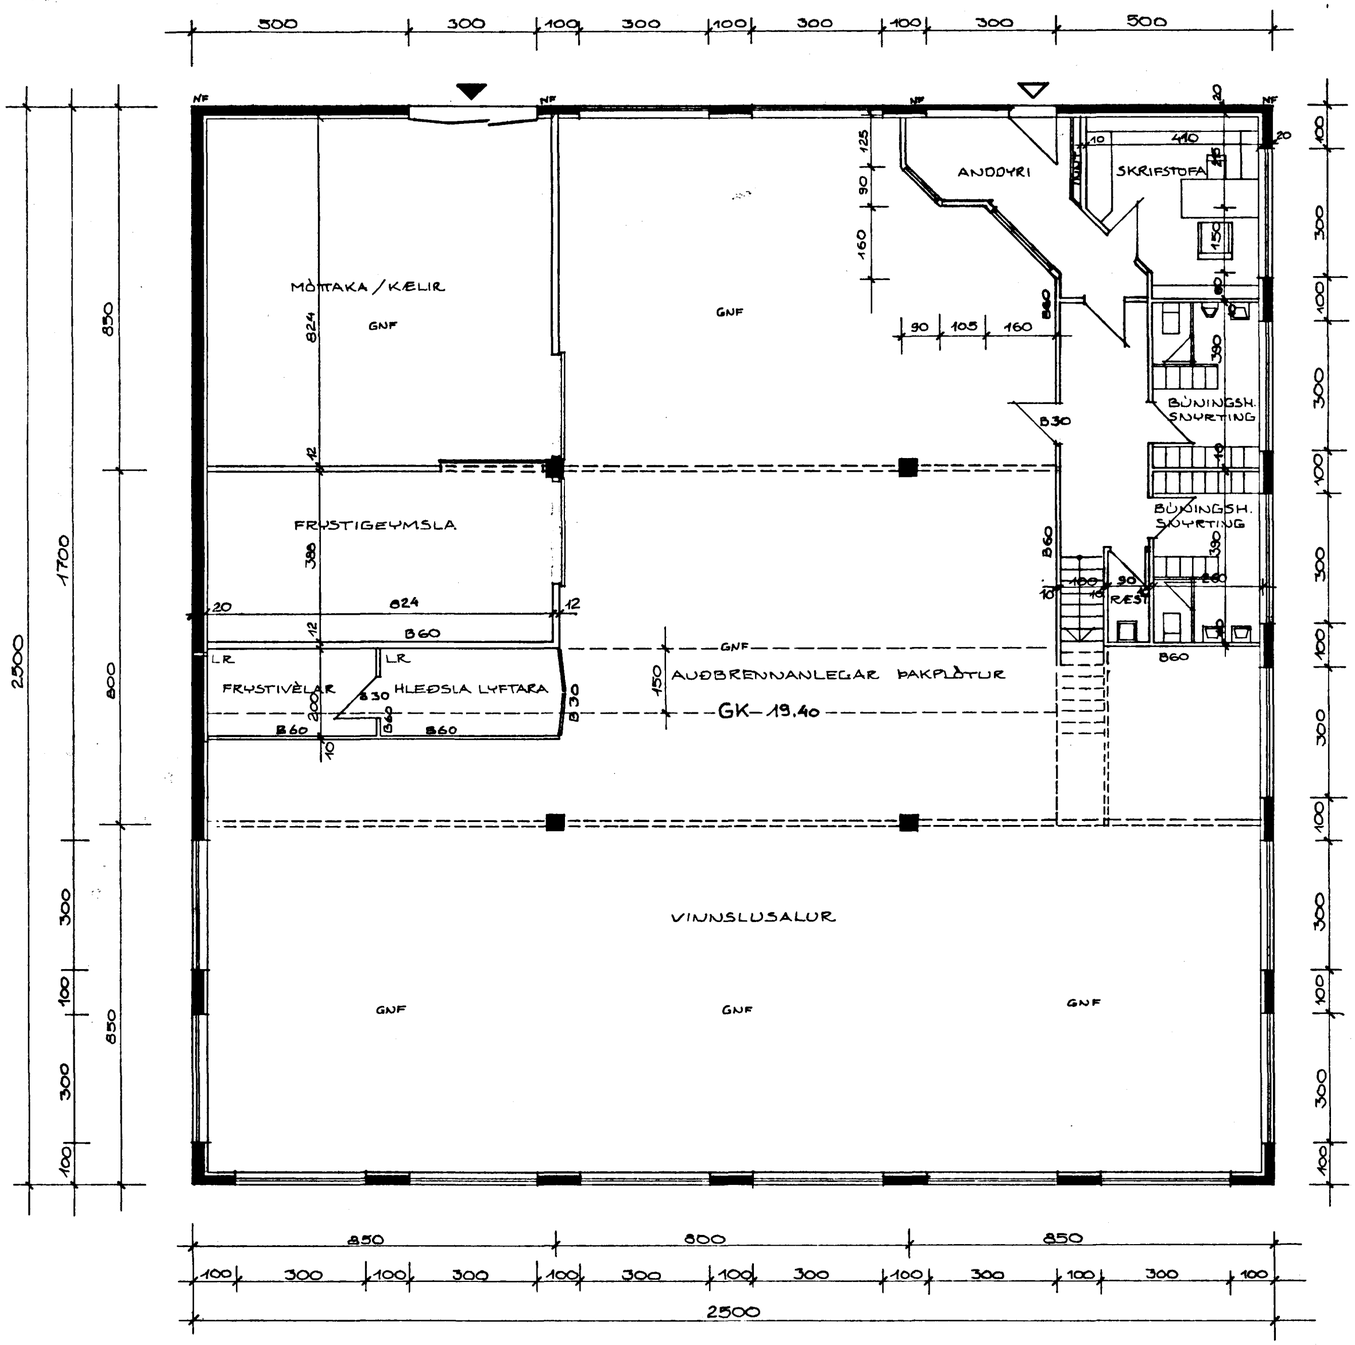

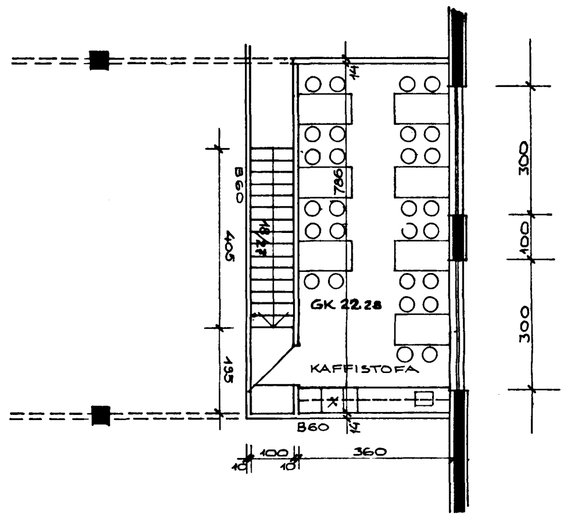

HVALEYRARBRAUT 33

GRUNNMYND 2. HÆÐAR 1:100
GRUNNMYND 3. HÆÐAR 1:100
DAGSETN. 04.08.1988 TEIKN. 02

TRAUSTI S. HARÐARSON ARKITEKT
LÆKJARGÖTU 11, HAFNARFIRÐI S. 651064
RÓBERT PÉTURSSON ARKITEKT
FREYJUGÖTU 43, REYKJAVÍK S. 13343