




Samþykkt þann

10. MAJ 2000

Byggingaútlitunni í Hafnarfirði  
F.h. Kristján Þórarinnsson

*Kristján Þórarinnsson*

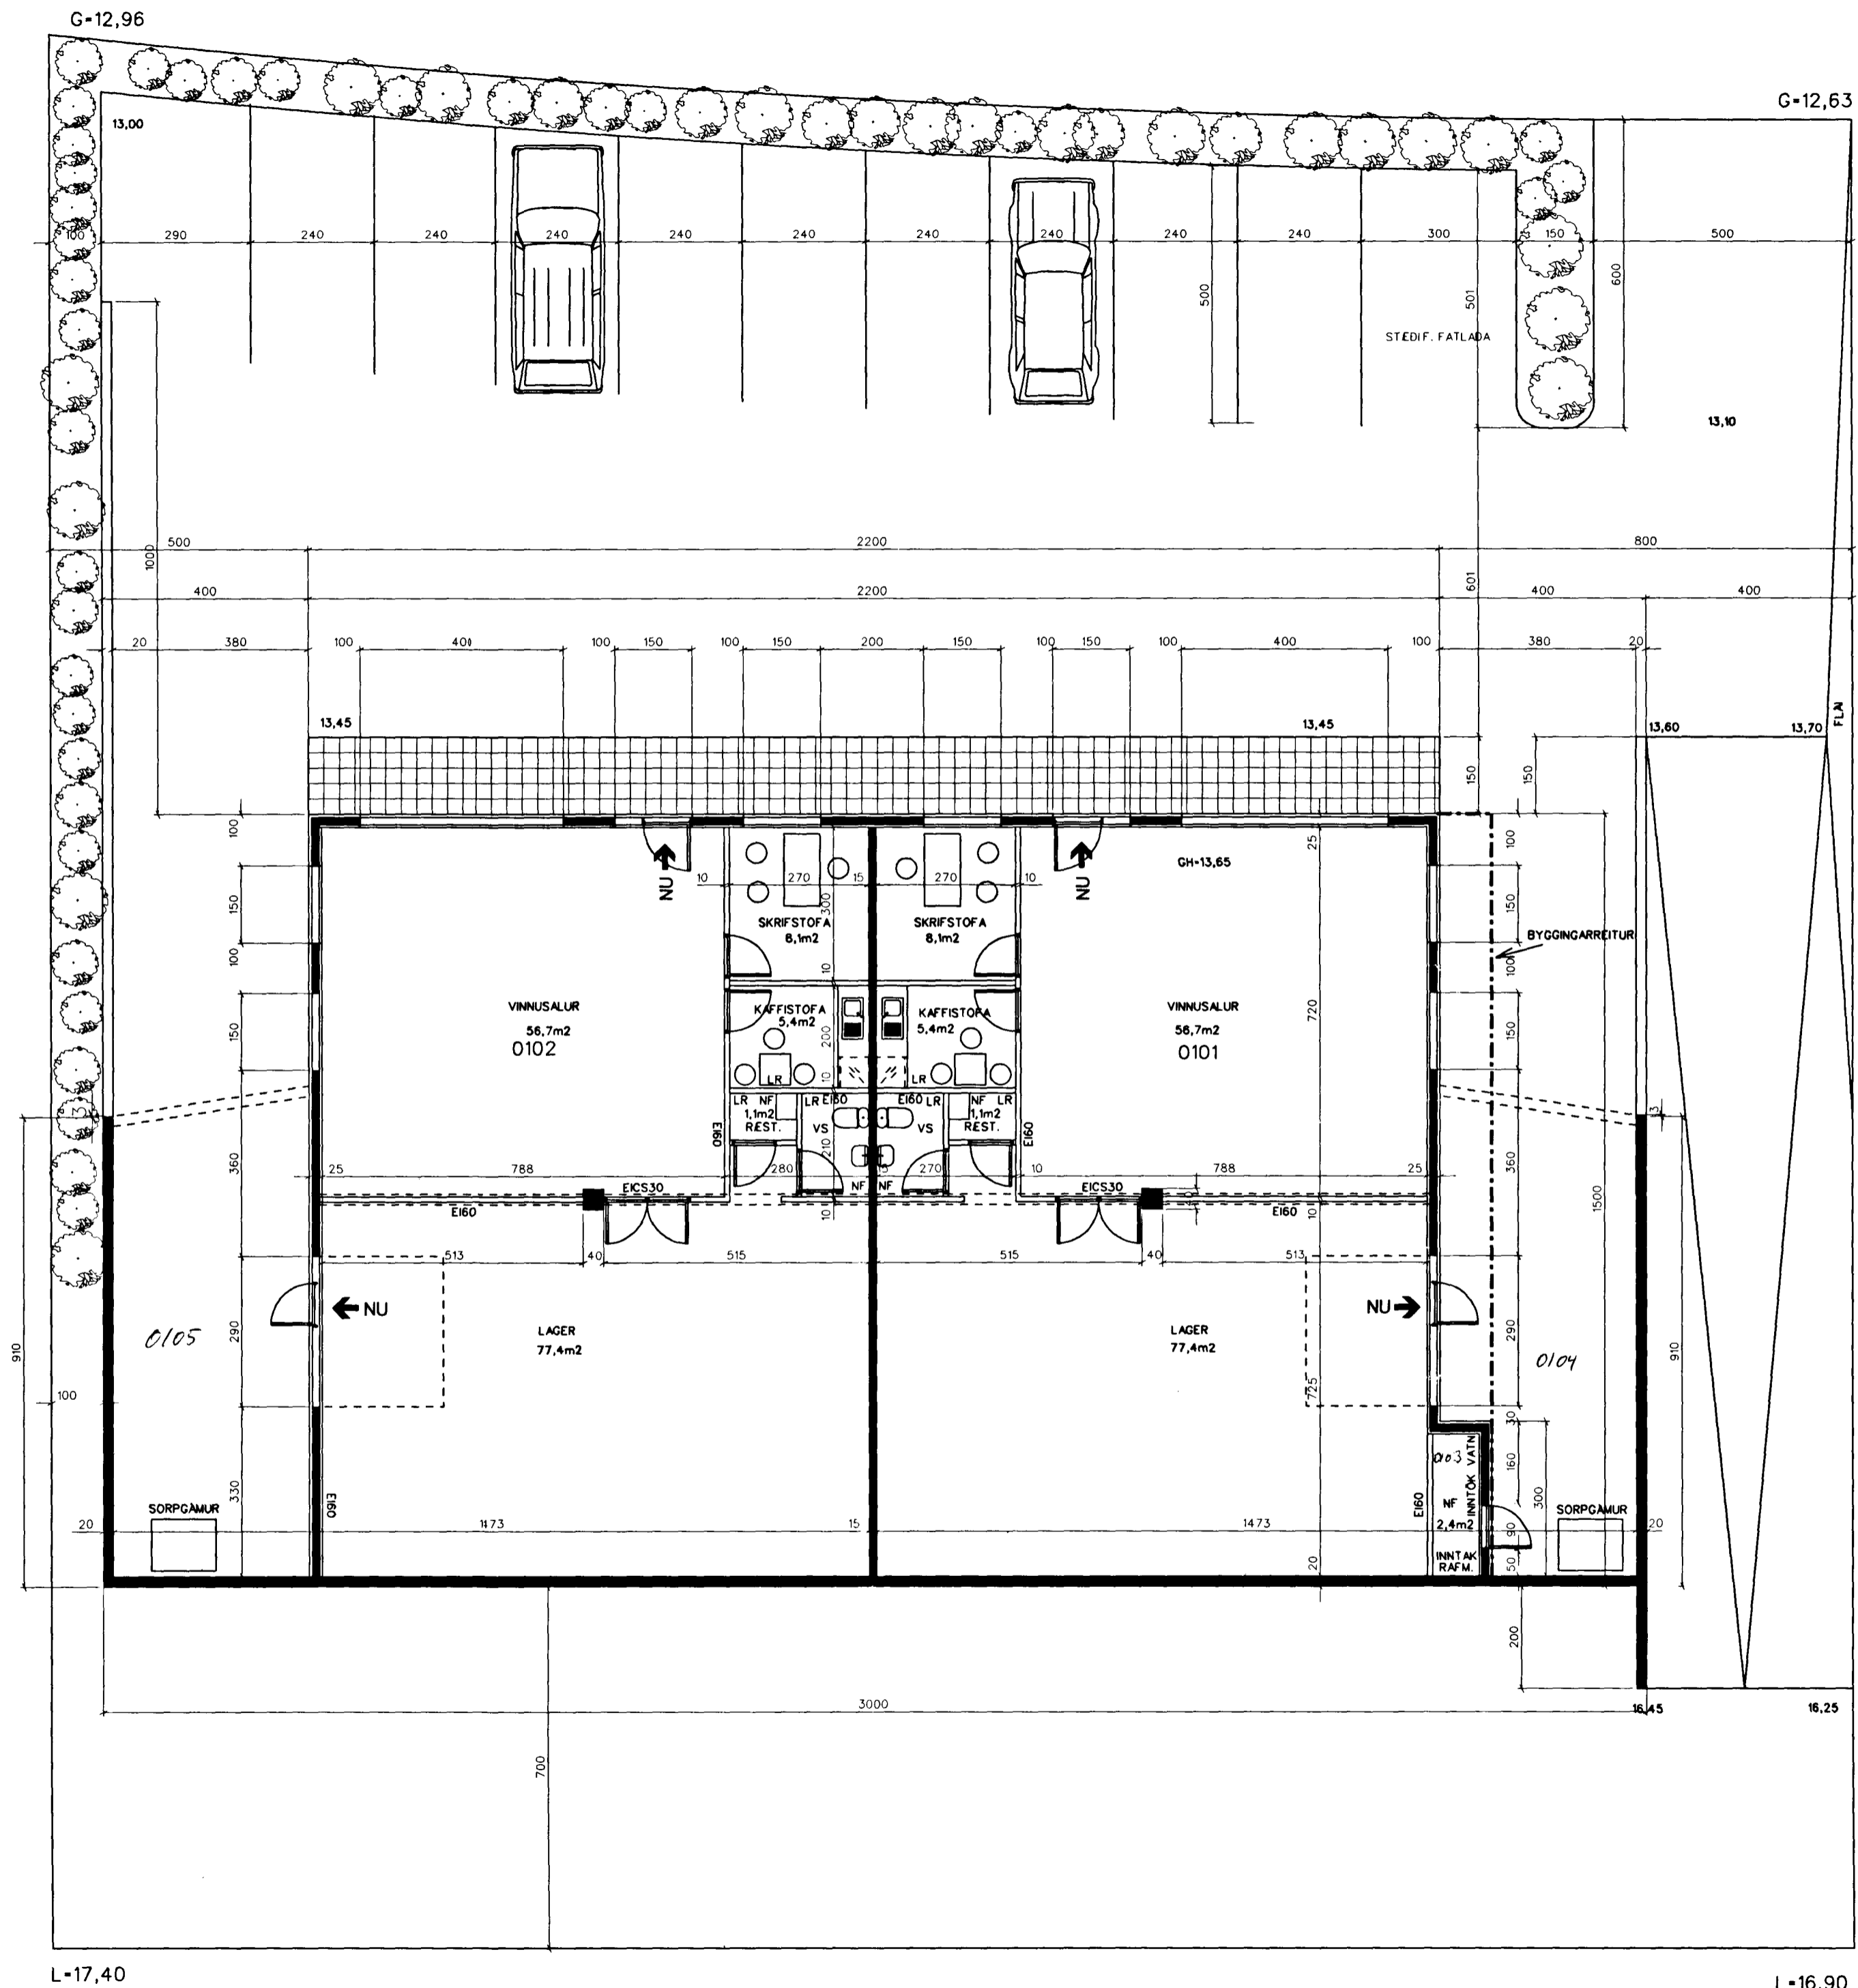

BYGGINGARLÝSING:

SÖKKLAR OG GRUNNPLATA ERU STEYPTIR  
UNDIR GRUNNPLÖTU KEMUR 75MM EINANGRUN  
VEGGIR ÞAR SEM JARÐVEGUR LIGGUR AD ERU  
STEYPTIR OG EINANGRADIR AD UTAN MED 100MM  
VATNSPOLINNI EINANGRUN, MILLI EINANGRUNAR  
OG VEGGS KEMUR TAKKADÜKUR.  
ADRIR ÚTVEGGIR ERU STEYPTIR Í EINANGRUNARMÖT  
ÞAR SEM YTRIEINANGRUN ER 6CM, VEGGUR 14CM  
OG INNRI EINANGRUN ER 5CM. VEGGIR ERU SÍÐAN  
ÞÜSSADIR MED MÜRKERFI. MILLIPLATA ER STADSTEYPT.  
ÞAK ER LÉTT UPPBYGGT ÚT 45X195 STYRKLEIKAFLOKKADRI  
FURU C/C 60CM, SEM HVÍLIR Á ÚTVEGGJUM OG TVEIM  
LÍMTRÉSBITUM SEM GANGA EFTIR ENDILÖNGU HÚSINU  
Á SPERRUR ER KLETT MED 25X150MM BORDUM  
OFAN Á BORDAKLÉDNINGU KEMUR ÞAKPAPPI "ICOPAL"  
OG SÍÐAN BÄRUJÄRN SKLÉDNING.  
MILLIEINANGRUNAR OG BORDAKLÉDNINGAR KEMUR  
25MM LOFTUNARBIL, EINANGRUN ER 200MM STEINULL  
MED ALÍMDUM VINDPAPPA, NEDAN VID EINANGRUN KEMUR  
RAKAVÖRN T.D. POLPLAST, LOFT ERU KLEDD Á AFRÉTTIGRIND  
MED PLÖTUM Í FLOKKI 2.  
MILLIVEGGIR ERU ÚR MALMUPPISTÖÐUM KLEDDIR 2X 13MM  
GIPSIBEGGJA VEGNA, FYLLTIR AF STEINULL.  
GLER Í GLUGGUM ER TVÖFALT K GLER  
LOKUD RÝMI ERU LOFTRÉST OG Í VOTUM RÝMUM ERU NIDURFÖLL  
Í HÚSINU ER NEYDARLÝSING OG ÚTLJÖS VID FLÖTTALEIDIR  
HÚSID ER MÁLAD Í LJÖSUM LITUM  
SORP ER LEYST MED 1100L SORPGAMUM  
VEGID MEDALTAL KÖLNUNARTÖLU ÚTVEGGJA ER 0,78w/m² gr c  
ÞAK 0,20w/m² gr C OG GÖLF 0,20 w/m² gr c.

HVALEYRARBRAUT 35

BYGGINGARNEFNDARTEIKNINGAR

Dags : 28. MARS 2000

Mk 1:100

C: TEIKN\ATVINNA\HVALEYRI\ 1.DGN

BLAD: 2

SVEINN ÍVARSSON ARKITEKT F.A.Í.

LYNGHÁLSI 3 110 REYKJAVÍK SÍMI 567-9006, GSM 893-9006 FAX 567-2781  
SVEINN ÍVARSSON e.h.f. ALFHÖLSVEGI 79A KÓPAVOGI KT: 550296-2339