




Samþykkt þann

09 JUNI 1998

Byggingafultrúinn í Hafnarfirði
Erlendur Hjálmarsson

GH

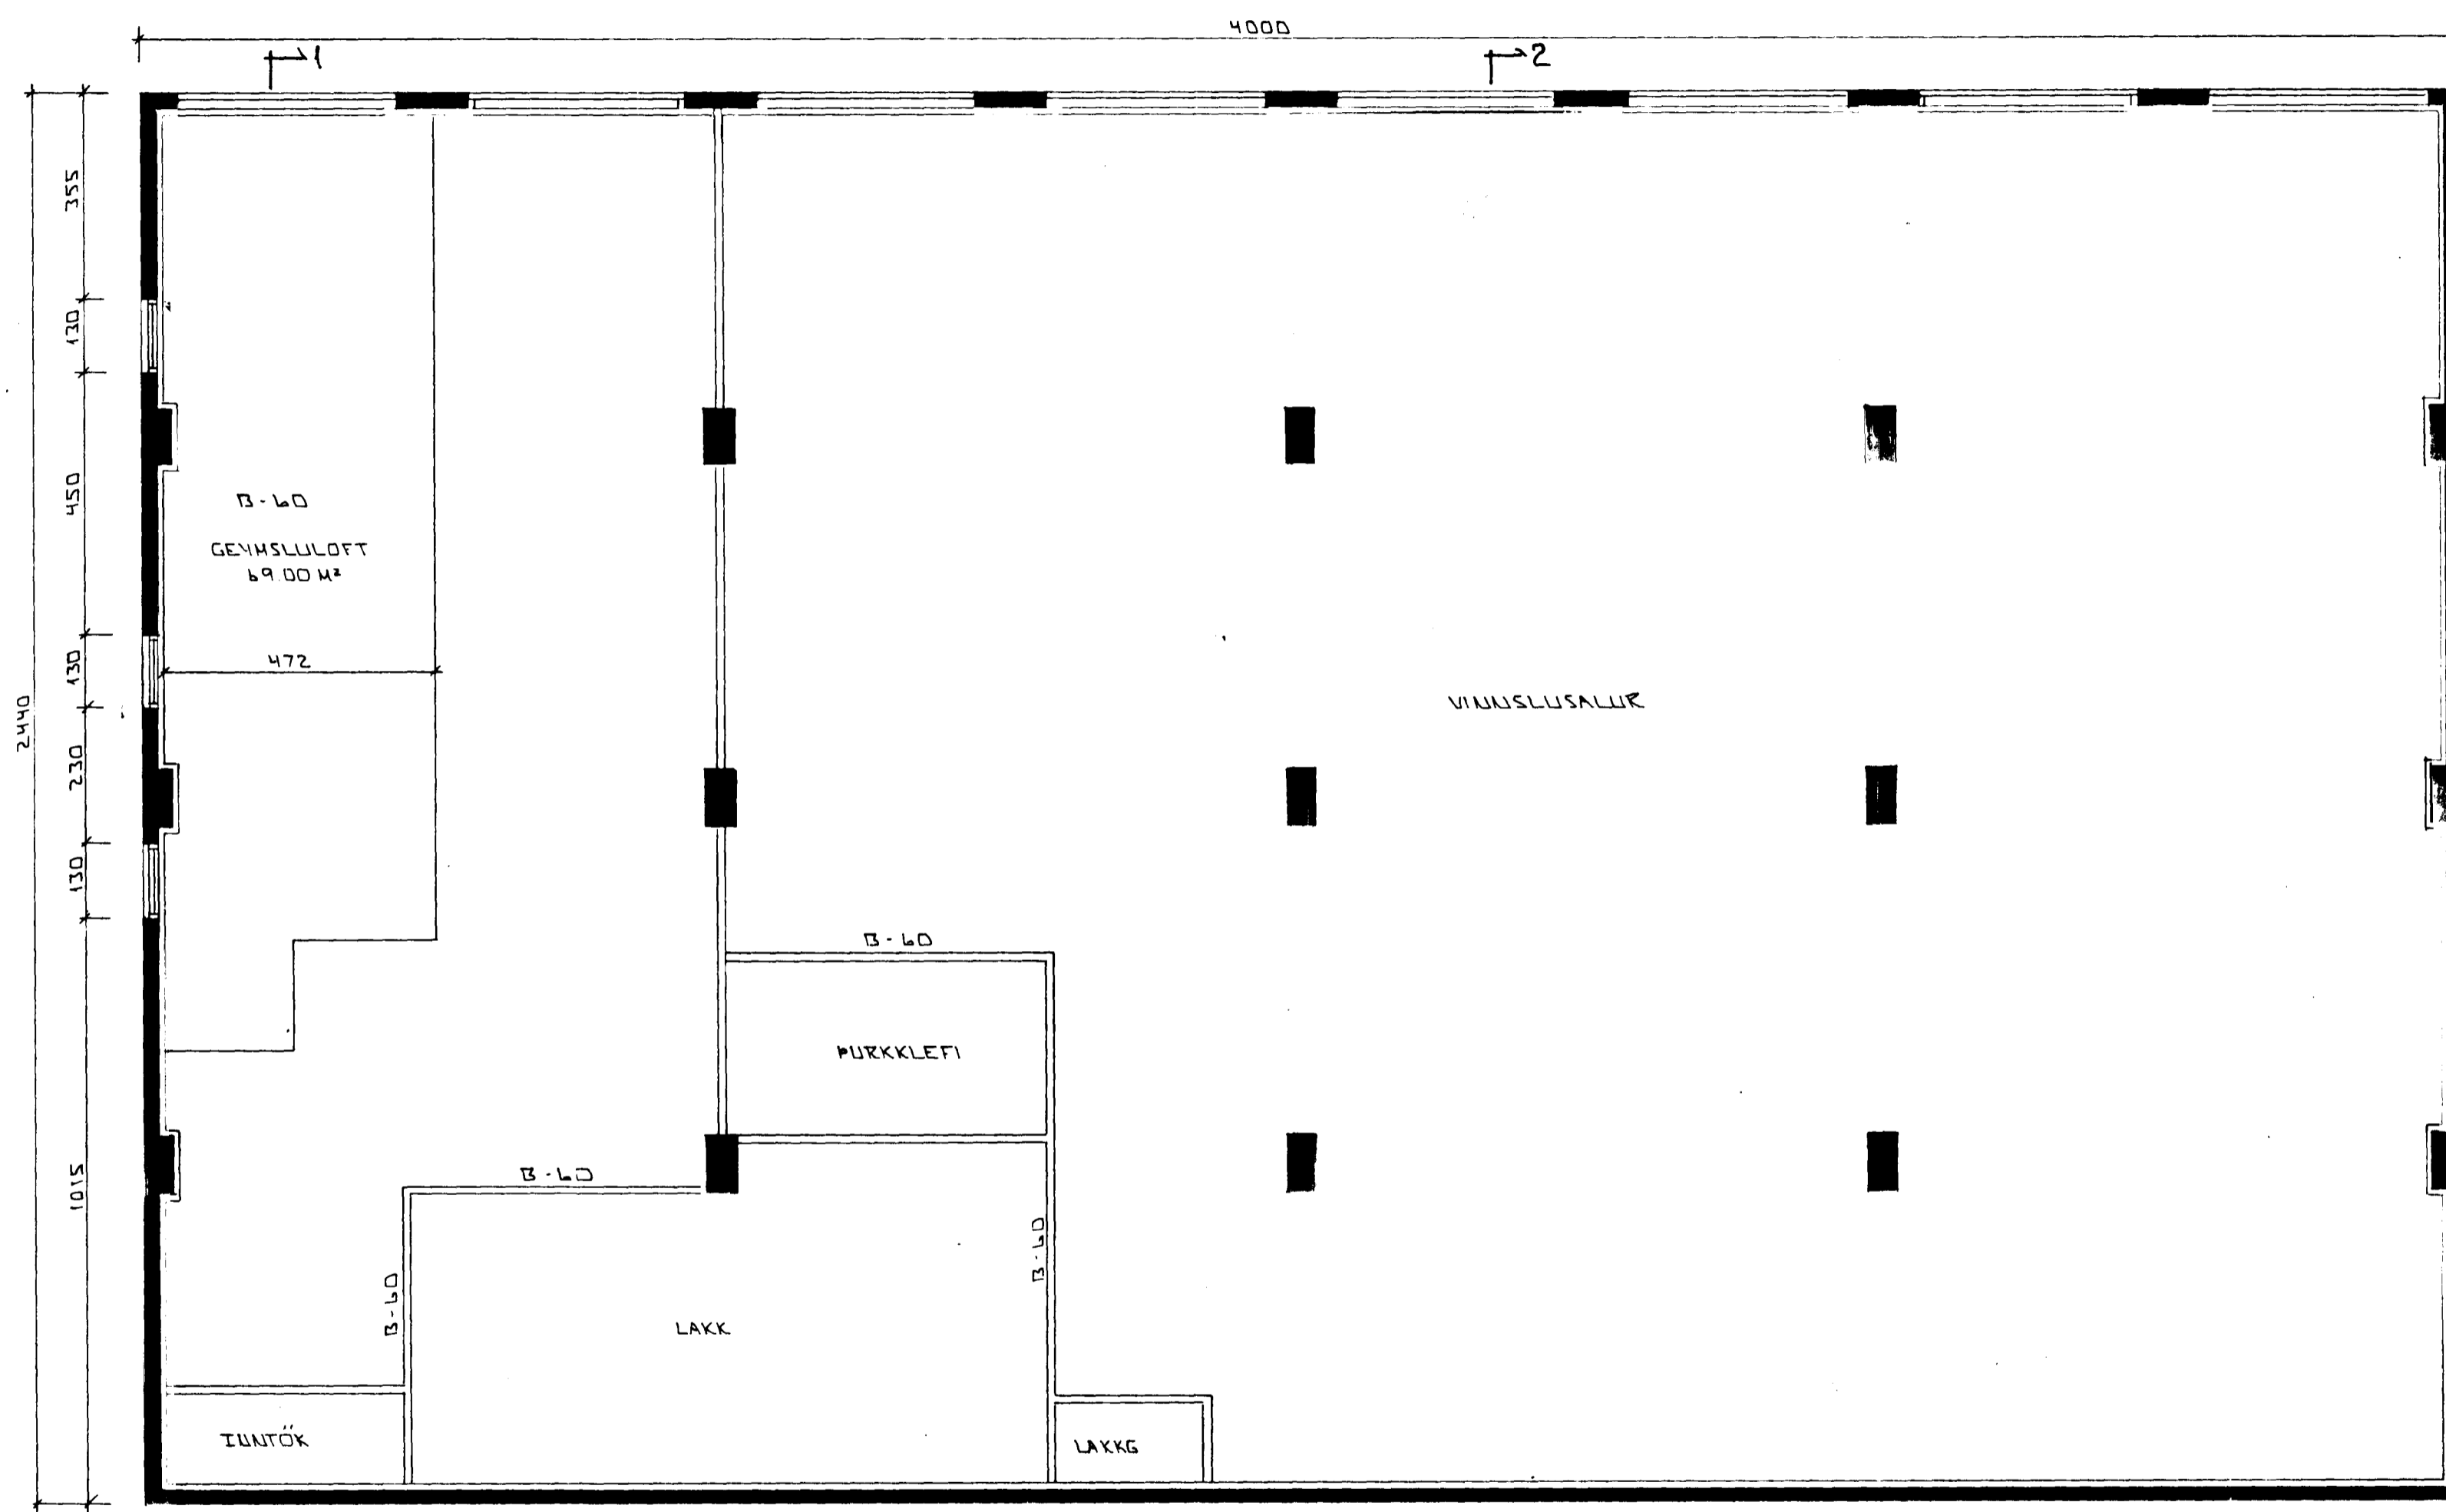

GEYMSLULOFT 1:100

HÚS ÁÐUR TEIKNAD AF KRISTJÁNI
OLASYNI ARK.FAI. Í FEB. 1992.

MÁI '98	SAMRÆMING	CLUGGA	VIÐ	UTLIT
BR:	DAGS.	EDLI	BR.	SIGN.
				<i>GH</i>

HVALEYRARBRALT 39
HAFNARFIRÐI

GRUNNMYND - GEYMSLULOFTS
I. HEDAR

MKV 1:100
DAGS. MARS '98
VERK NR. 9205
TEIKN NR. 0-02
HANNAD
TEIKNAD *GH*
YFIRFARIÐ

TSP TÆKNIÞJÓNUSTA
SIGURDAR ÞORLEIFSSONAR ehf

STRANDGÖTU 11 - 220 HAFNARFJÖRÐUR - SÍMI 555 4255 - FAX 565 2875

GH