


Byggingarfulltrúi
samþykkir erindið.

04 AUG. 2004

Bent skal á að samþykkt þessi verður ekki virk,
fyrr en eftir þinglýsingu eignaskiptafyrirséðing-
innar og skráningu hennar hjá Eignamáttari ríkisins.
Byggingarfulltrúinn í Hafnarfirði
Fh. Kristján Þórarinnsson

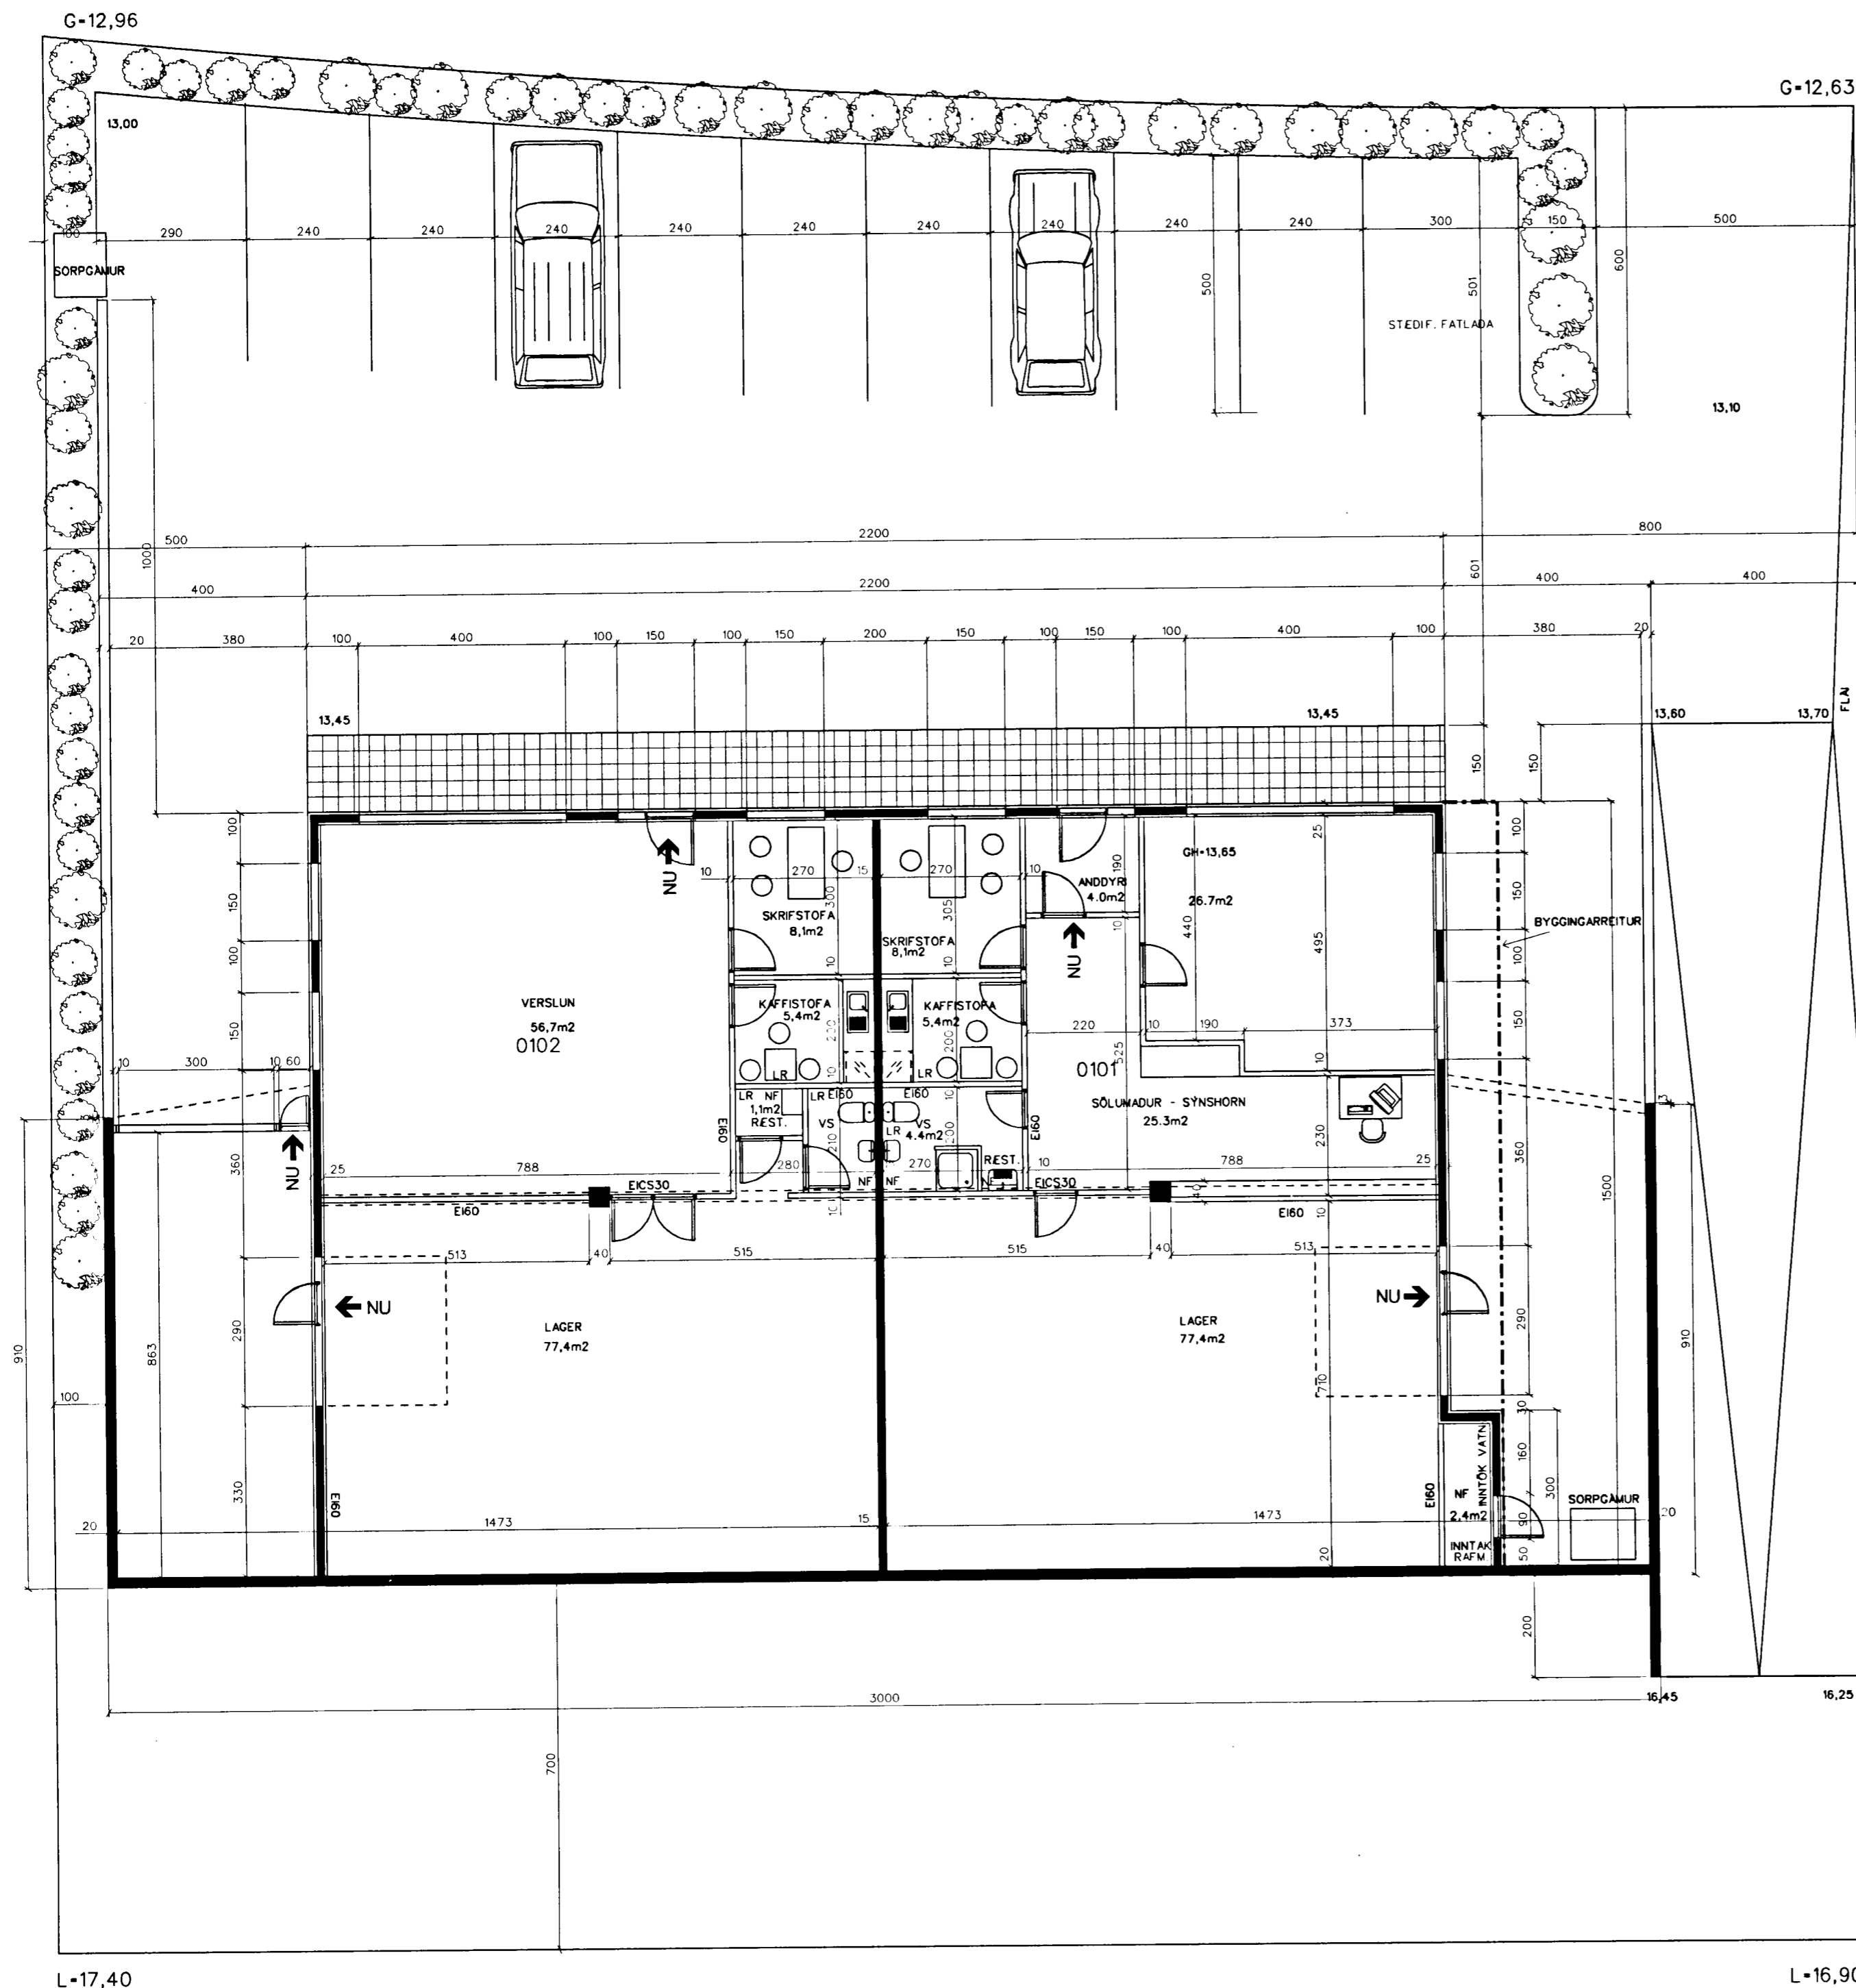

BYGGINGARLÝSING:

SÖKKLAR OG GRUNNPLATA ERU STEYPTIR UNDIR GRUNNPLÖTU KEMUR 75MM EINANGRUN VEGGIR ÞAR SEM JARÐVEGUR LIGGUR AD ERU STEYPTIR OG EINANGRADIR AD UTAN MED 100MM VATNSPOLINNI EINANGRUN, MILLI EINANGRUNAR OG VEGGS KEMUR TAKKADÚKUR. ADRIR ÚTVEGGIR ERU STEYPTIR I EINANGRUNARMÖT ÞAR SEM YTRIEINANGRUN ER 6CM, VEGGUR 14CM OG INNRI EINANGRUN ER 5CM. VEGGIR ERU SÍÐAN ÞÜSSADIR MED MÜRKERFI. MILLIPLATA ER STADSTEYPT. ÞAK ER LÉTT UPPIBYGGT ÚT 45X195 STYRKLEIKAFLOKKADRI FURU C/C 60CM, SEM HVÍLIR Á ÚTVEGGJUM OG TVEIM LÍMTRÉSBITUM SEM GANGA EFTIR ENDILÖNGU HÚSINU A SPERRUR ER KLÉTT MED 25X150MM BORDUM OFAN Á BORDAKLÉDNINGU KEMUR ÞAKPAPPI "ICOPAL" OG SÍÐAN BÄRUJÄRNSKLÉDNING. MILLIEINANGRUNAR OG BORDAKLÉDNINGAR KEMUR 25MM LOFTUNARBIL, EINANGRUN ER 200MM STEINULL MED ALÍMDUM VINDPAPPA, NEDAN VID EINANGRUN KEMUR RAKAVÖRN T.D. ÞOLPLAST, LOFT ERU KLÉDD A AFRÉTTIGRIND MED PLÖTUM Í FLOKKI 2. MILLIVEGGIR ERU ÚR MÁLMUPPISTÖÐUM KLÉDDIR 2X 13MM GIPSIBEGGJA VEGNA, FYLLTIR AF STEINULL. GLER Í GLUGGUM ER TVÖFALT K GLER LOKUD RÝMI ERU LOFTREST OG Í VOTUM RÝMUM ERU NIÐURFÖLL Í HÚSINU ER NEYDARLÝSING OG ÚTLJÓS VID FLÖTTALEIDIR HÚSID ER MÁLAD Í LJÓSUM LITUM SORP ER LEYST MED 1100L SORPGAMUM VEGID MEDALTAL KÖLNUNARTÖLU ÚTVEGGJA ER 0,78w/m² gr c ÞAK 0,20w/m² gr C OG GÖLF 0,20 w/m² gr c.

BREYTINGAR 25. APRÍL 2003:
VÖRUHURD SETT Í VÖRUMÖTTÖKU
Í VESTUR ENDA

HVALEYRARBRAUT 35

BYGGINGARNEFNDARTEIKNINGAR

Dogs : 28. MARS 2000

Mk 1:100

C: TEIKN\ATVINNA\HVALEYRIN 1.DGN

BLAD: 2

SVEINN ÍVARSSON ARKITEKT F.A.Í.

LYNGHÁLSI 3 110 REYKJAVÍK SÍMI 567-9006, GSM 893-9006 FAX 567-2781
SVEINN ÍVARSSON e.h.f. ALFHÖLSVEGI 79A KÖPAVOGI KT: 550296-2339