


GRUNNMYND UNDIRSTÖÐUR 1:50

NR.	DAGS.	BREYTING
A	30.04.00	BREYTT GRÝFJU

SKÝRINGAR
 SKÝRINGAR SJÁ TEIKN B001
 SNID OG SÉRMYNDIR SJÁ
 TEIKNINGU B 003

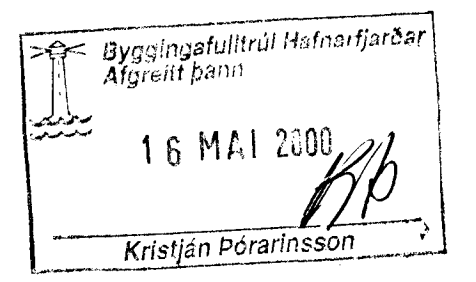

2/5'0000
 SEMUNDUR EIRIKSSON 261249-2949

HVALEYRARBRAUT 22
 220 HAFNARFJÖRDUR



KLÖPP ARKITEKTAR-VERKFRÆÐINGAR EHF
 NETHYL 2, PÓSTHÓLF 10050, 110 REYKJAVÍK
 Sími 577 2277, 699 7747 FAX 577 2280

HEITI TEIKN.	UNDIRSTÖÐUR - GRUNNMYND	
MÆLIKVARDI	1:50	DAGS. 15.02.00
TEIKNING	B 002	VERK V99-201
BREYTING	A	YFIRFARID S.E.

STEYPA SKAL UNDIRSTÖÐUR UNDIR
 NÓVERANDI STÁLSTODIR OG UNDIR
 STÁLSTODIR SEM BÆTT ER VID
 UNDIRSTÖÐUPLATTI STEYPIST
 OFAN Á ÞJAPPADA FYLLINGU
 JÁRN Í BOTN NET, K12 c/c 120 mm

ATHUGA SKAL STÆRD NÓVERANDI UNDIRSTÖÐU
 UNDIR SÓLUFÖT, ÞEGAR NÓVERANDI GÓLFPLATA
 HEFUR VERID BROTIN UPP, EF UNDIRSTADA ER
 Á FYLLINGU SKAL HÚN VERA 1.0x1.0 m EDA
 JÖFN ÞEIRRI STÆRD 1.0 M2

STEYPA SKAL UNDIRSTÖÐUR UNDIR
 STÁLSTODIR SEM BÆTT ER VID
 UNDIRSTÖÐUPLATTI STEYPIST
 OFAN Á ÞJAPPADA FYLLINGU
 JÁRN Í BOTN NET, K12 c/c 120 mm

