




VESTUR.

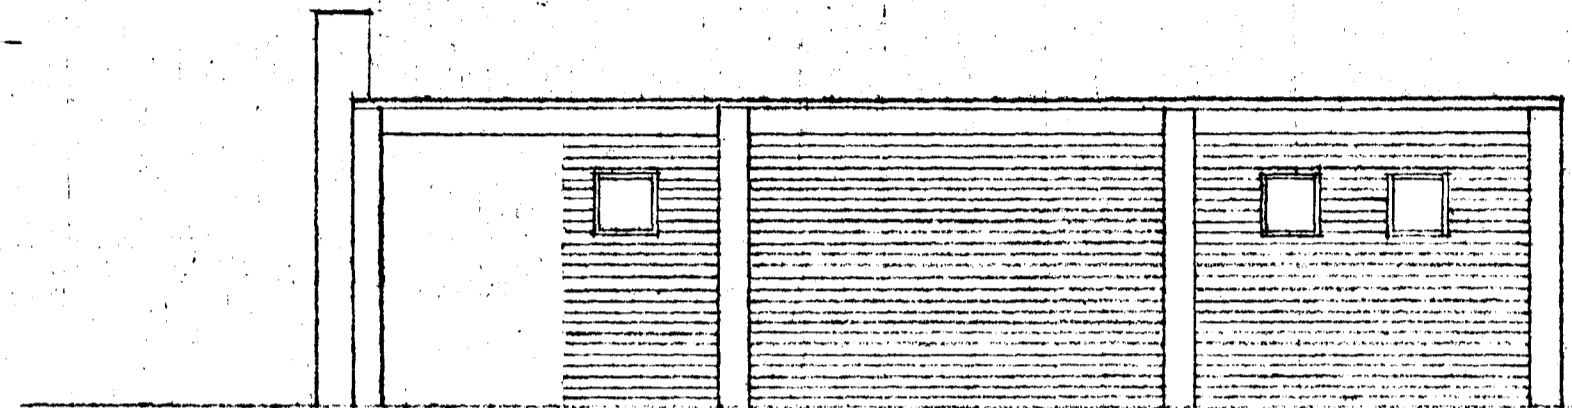


SUÐUR.

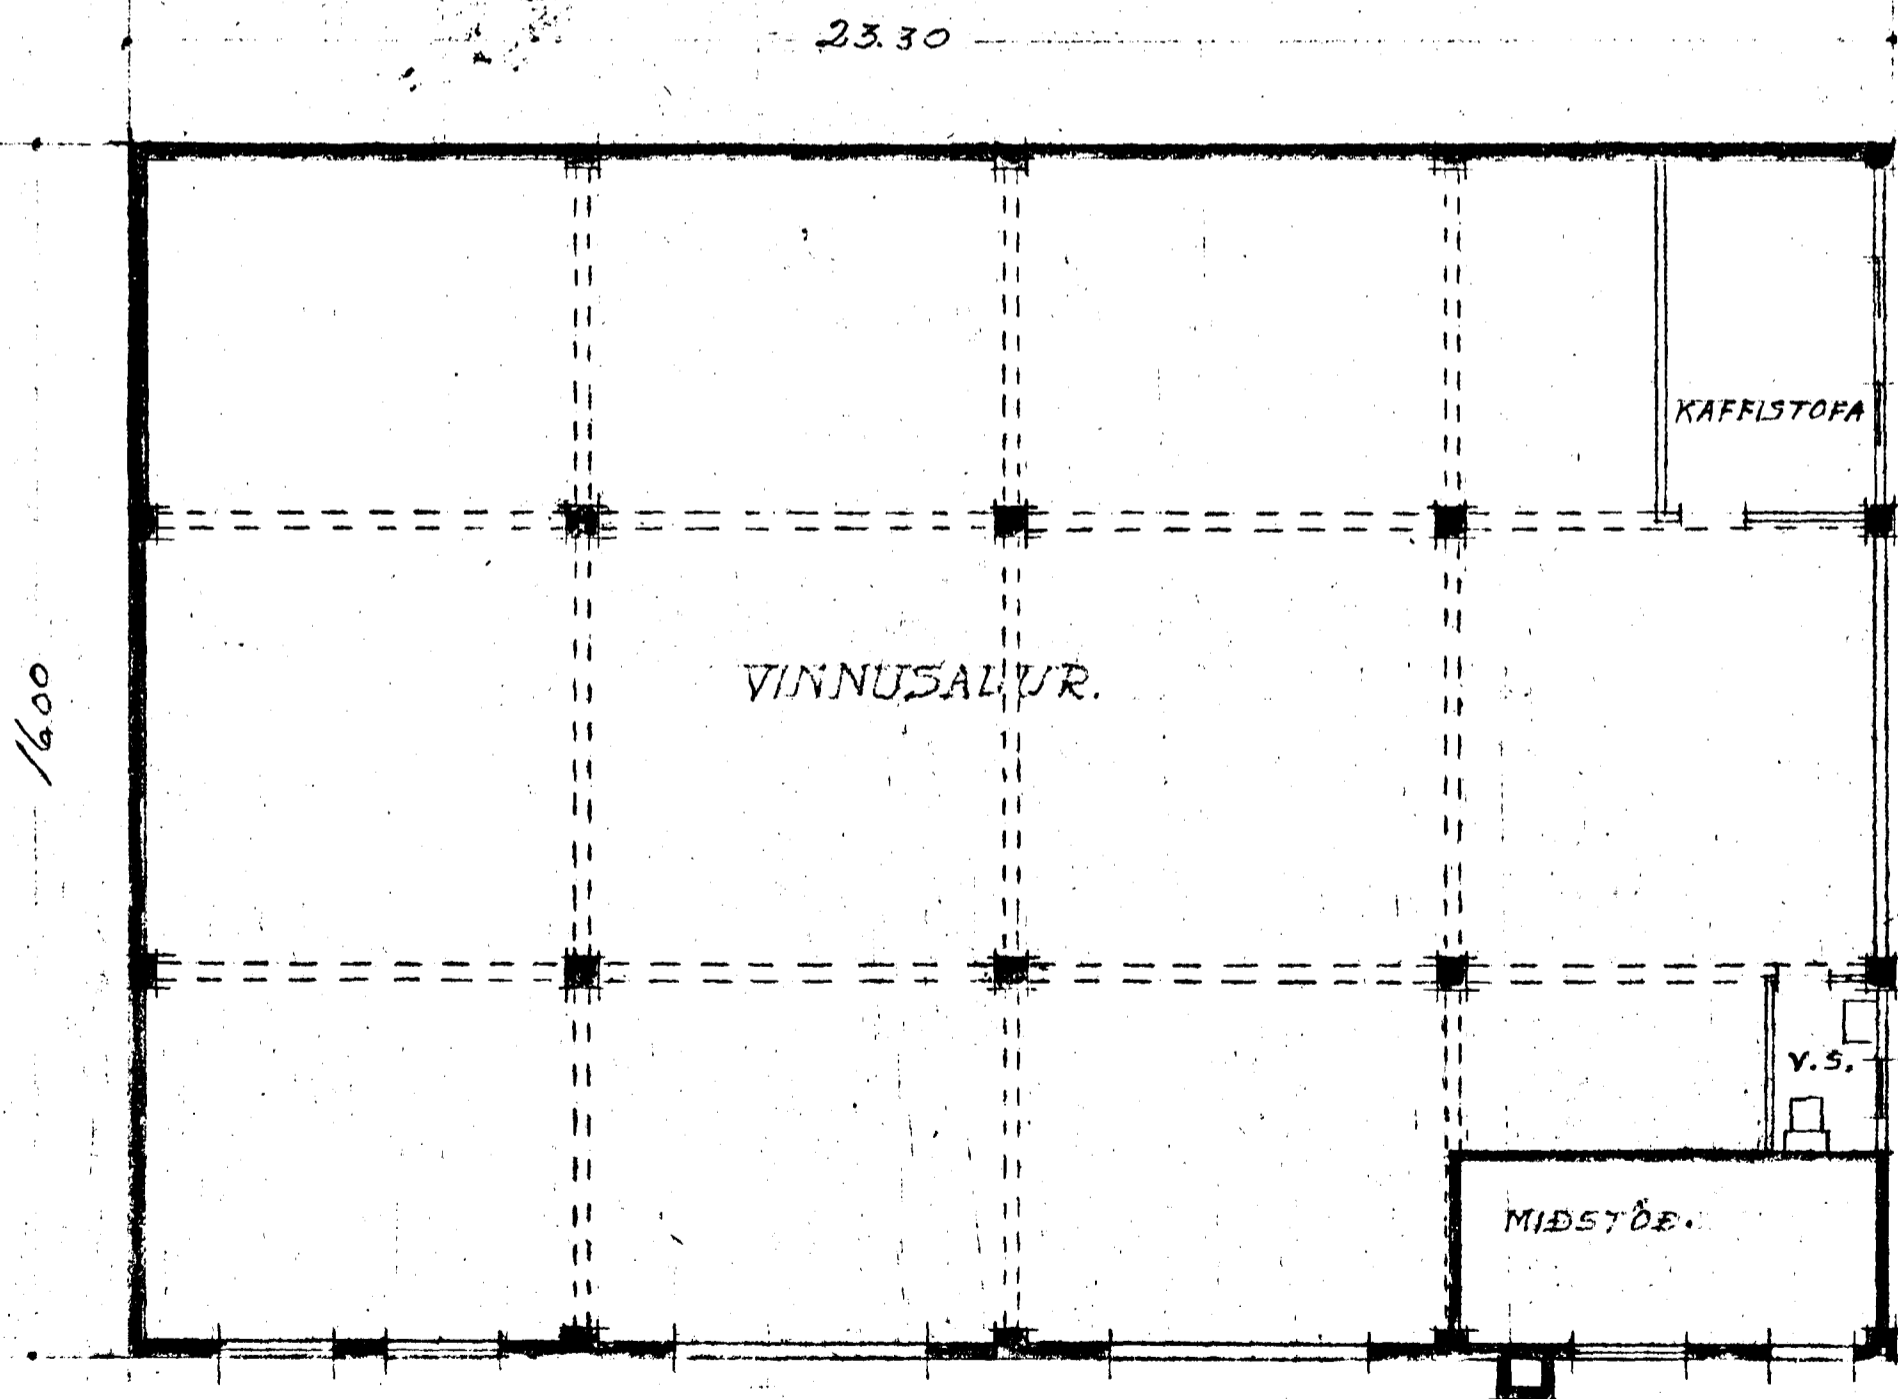


GRUNNMYND. 372.80 m², 1491 m³.

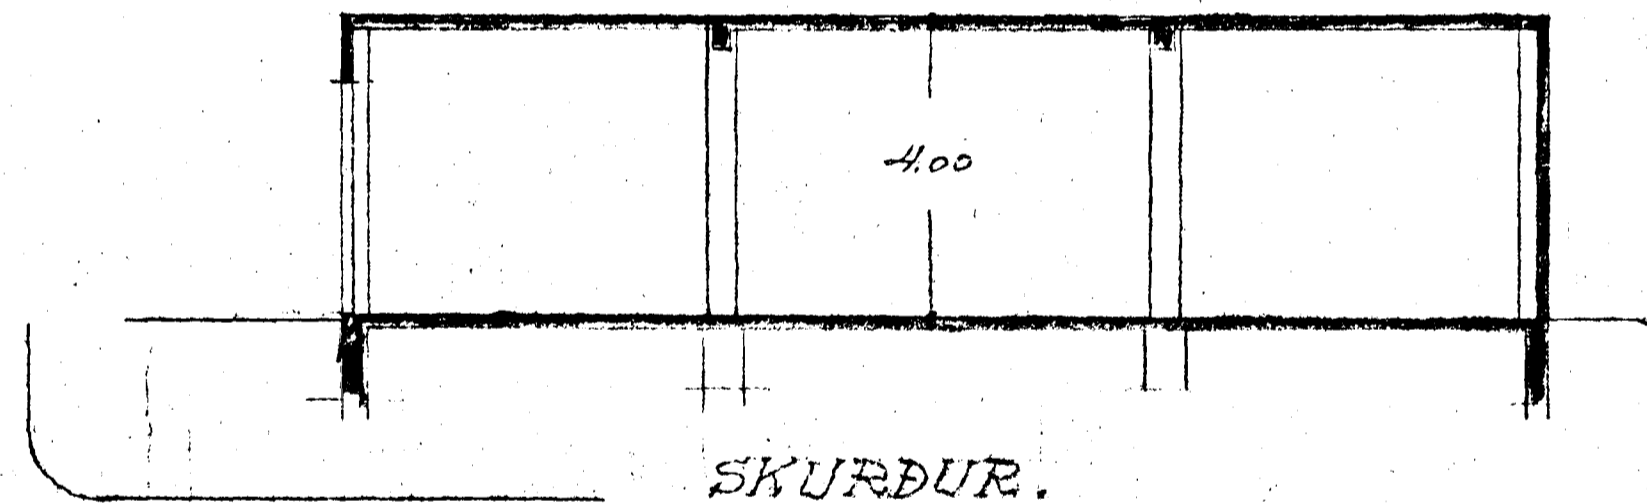

SKURÐUR.

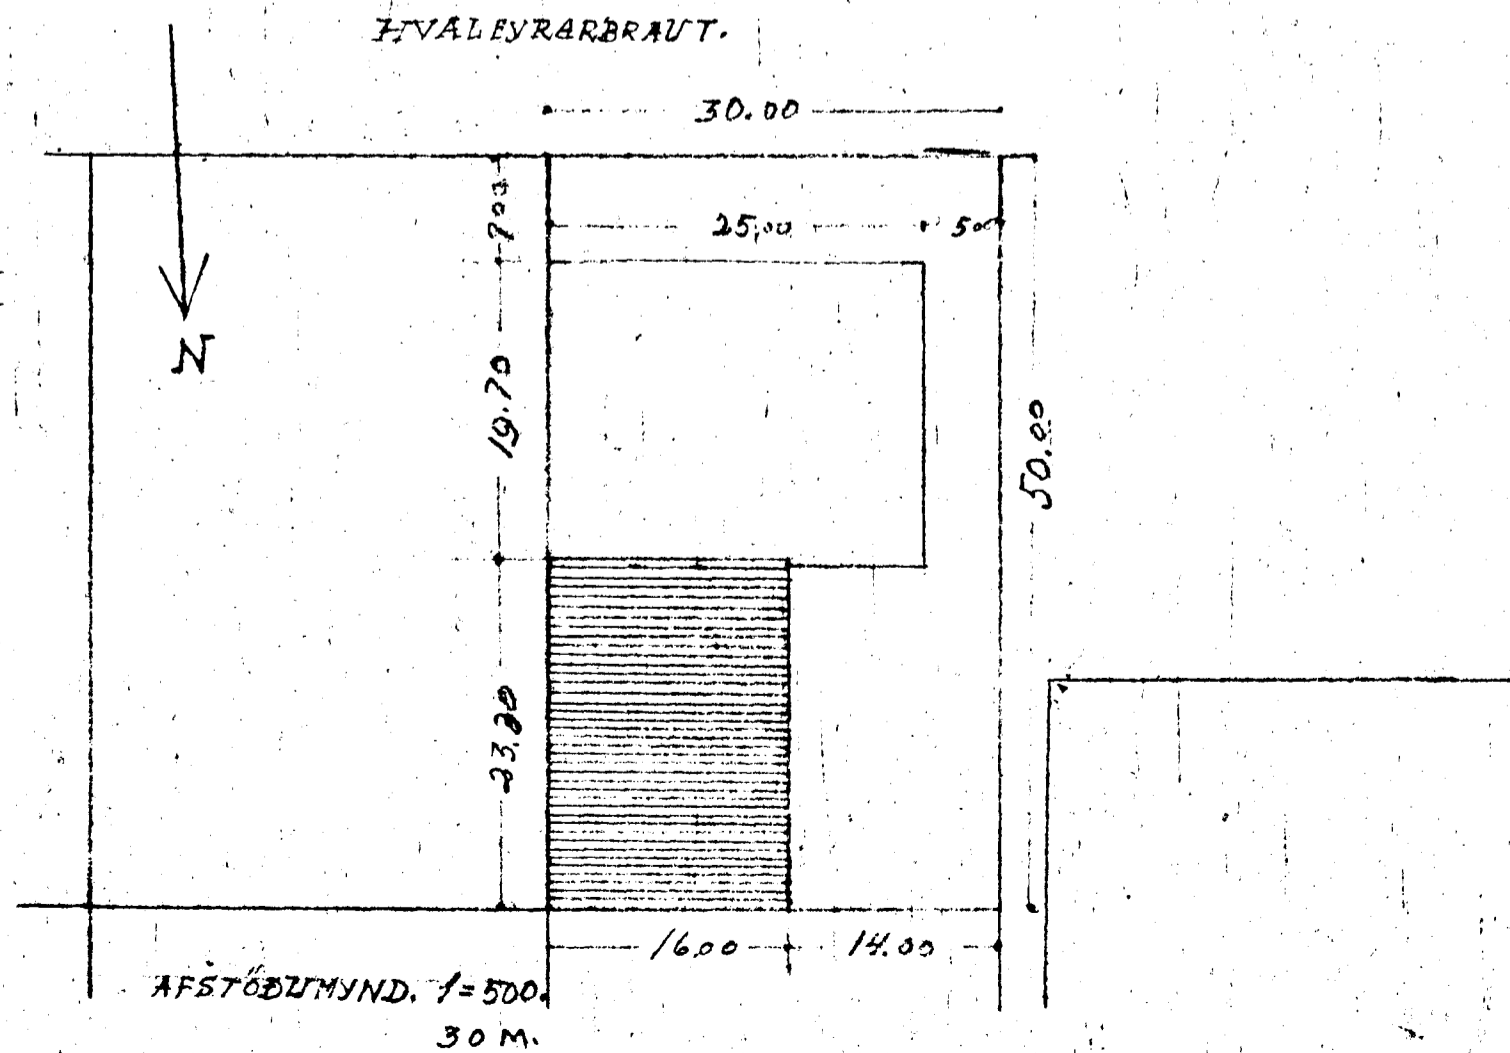

AFSTÖÐL MYND. 1=500. 30 M.

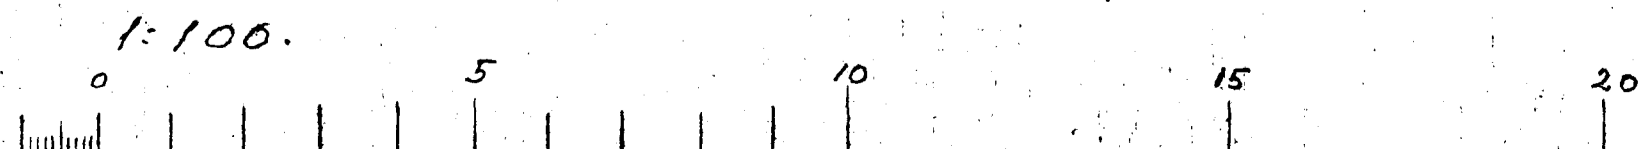

Stang Guðjónsson
Guðni Skingimannson

REYKJAVÍK, 5. jan. 1962.
Þórunn Jónsdóttir
M.T.F.I.