



Framhald sjá teikn. nr. 8 C-82

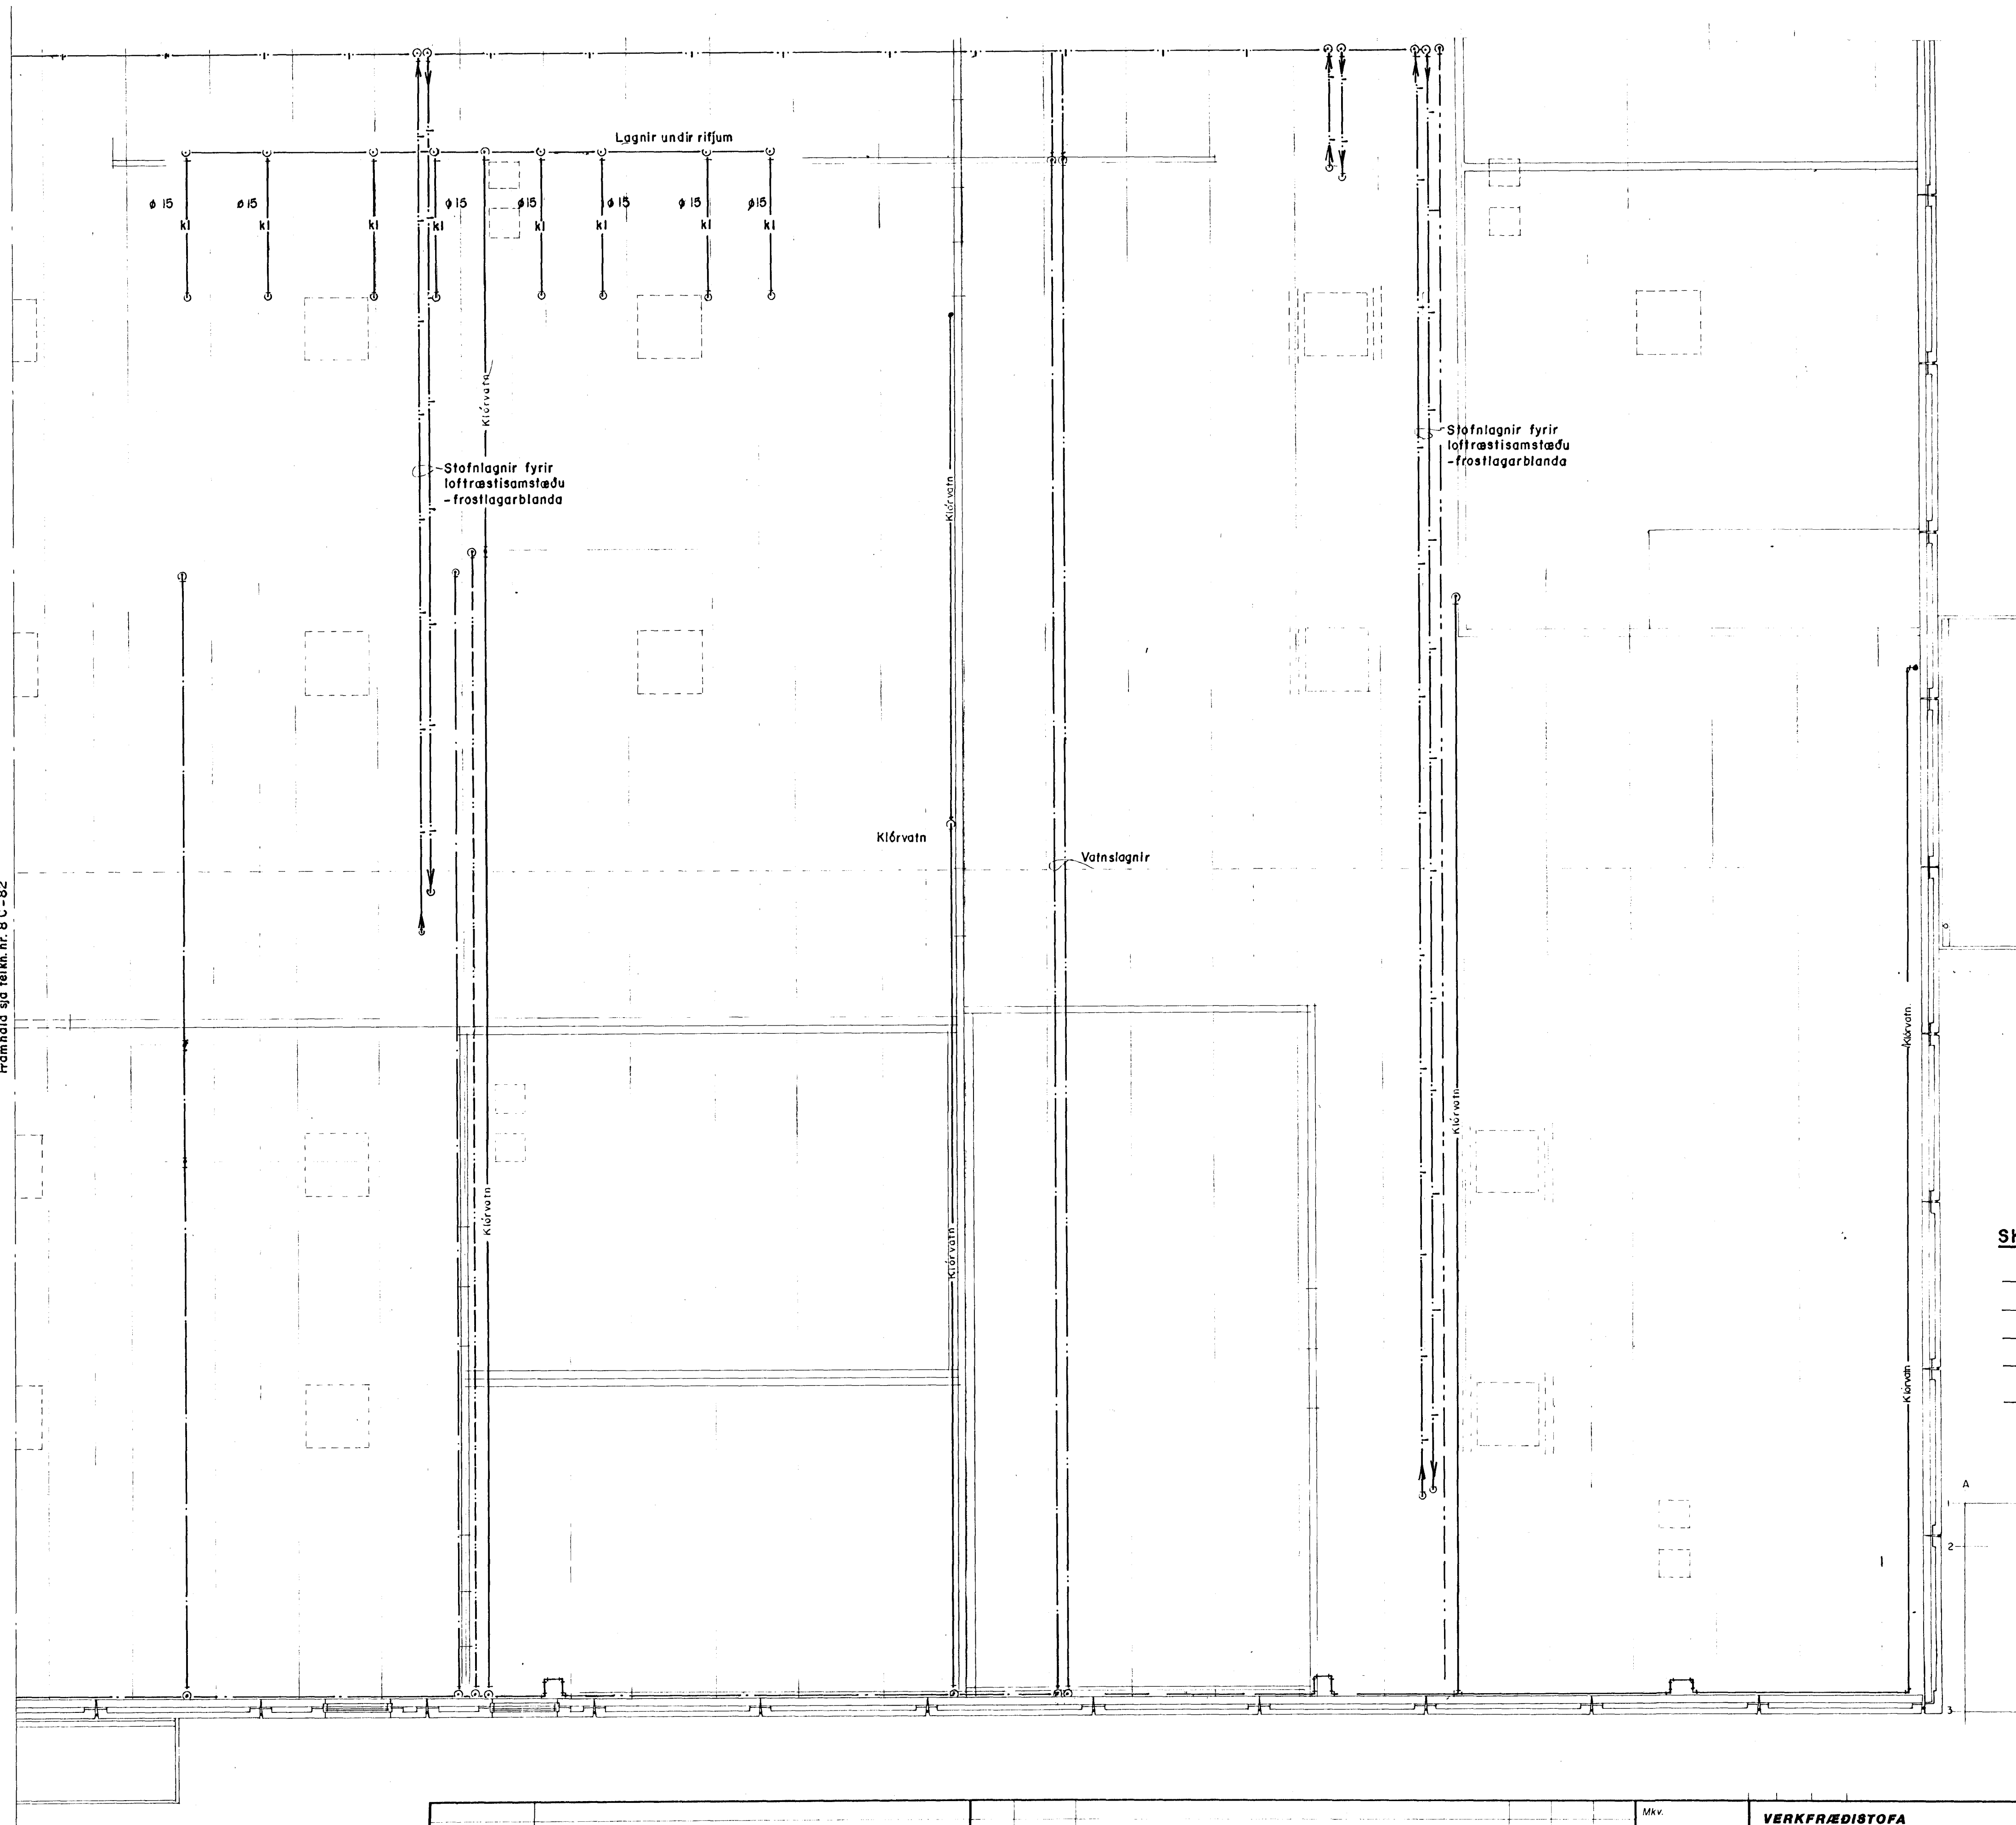

**SKÝRINGAR**

- Heitt neysluvatn
- Kallt neysluvatn
- Frostlagar blanda
- Klórvaðn — Klórvaðnsögn
- Færsla vegna þakniðurfalla

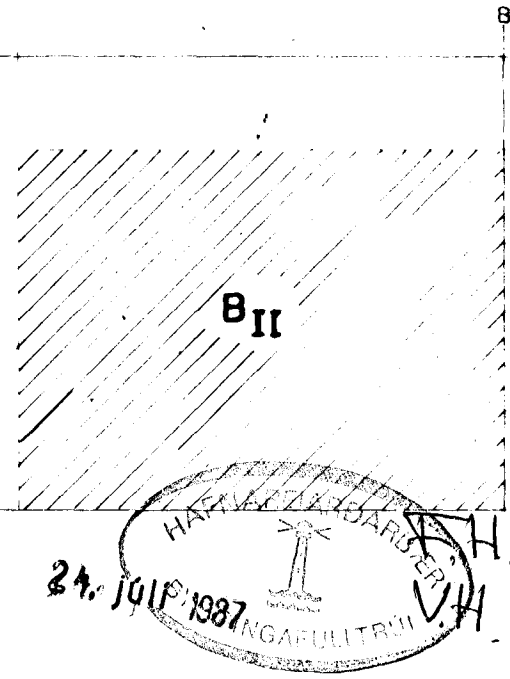

				Mkv. 1:50		VERKFRÆDISTOFA GUÐMUNDAR & KRISTJÁNS HI VERKFRÆÐIRÁÐGJAFAR FRV		FISKVINNUSKÓLINN Í HAFNARF.			
				Vörpun		Laufrásveggi 12 Pósthólf 5 121 Reykjavík		GRUNNMYND I. HEDAR HLUTI B <sub>II</sub> LAGNIR MILLI RIFJA			
				Hannað		Teiknað		Símí 26022			
				Yfirarið		Samþykkt		Dags. 4.09.'86			
Teikn. nr.				Tilvisun á teikningu				Teikn. nr. 8C-83		Blað nr. 16 af	
Br.				Dags.				Eðli breytingar			
Br.				Yr.				Samb.			
RH.				EG.							