
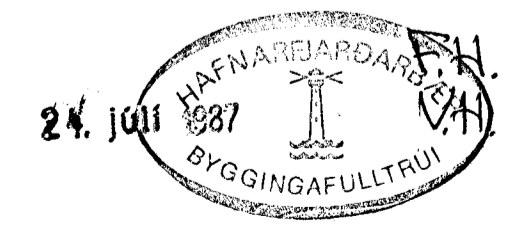


Framhald sjá teikn. nr. 8A-25

SKÝRINGAR

- Lo 1 - Lo 3: Loftræstisstaður:**
 Blökkver 015 eða samsvarandi 4050 m³/t
 Blásari:
 EWRE-240-LB-4
 Síur:
 AAF-M-57-virsíur
 Hitaelement FINCOLL, stærð 400x640, 2 raða
 2 slaufur, 10 rör/slaufu.
 Hitastig fyrir element 12°C, eftir 30°C = 10
- Lo 4: Loftræstisstaða:**
 Blökkver 015 eða samsvarandi 4620 m³/t
 Blásari:
 DWRE-250-4
 Síur:
 AAF-M-57-virsíur
 Hitaelement FINCOLL, 400x640, 2 raða
 2 slaufur, 10 rör/slaufu
 Hitastig fyrir element 12°C, eftir 22°C = 10
- Loftraeirar 675 m³/t**
 ANEMOSTAT
 AR-3-10¹¹ með volum control
- SP: Spjaldökur, handsti illar

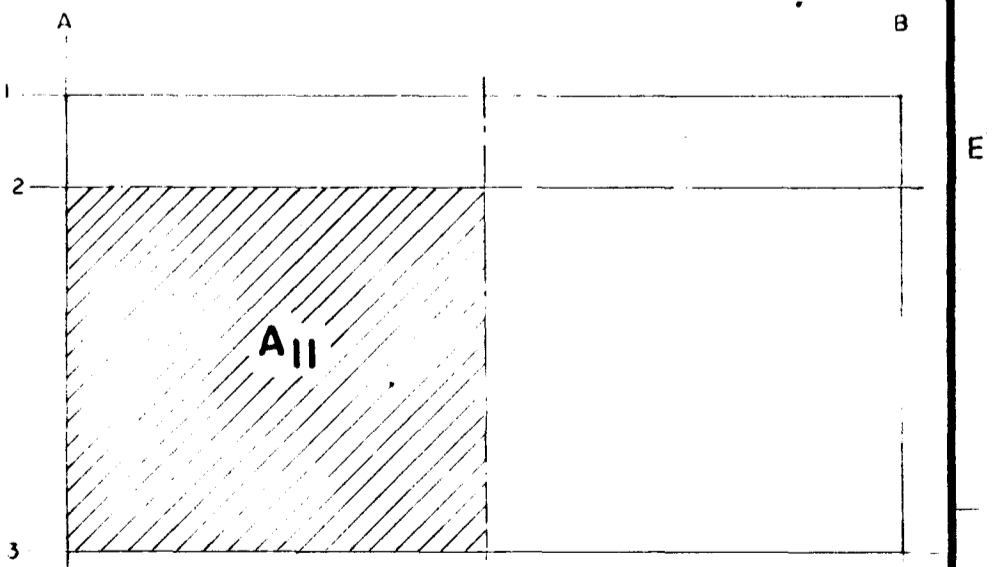

8A-25		Ski snið A-A og B-B				Mkv 1:50		VERKFRÆDISTOFA GUDMUNDAR & KRISTJÁNS HI VERKFRÆÐIÁÐGJAFAR FRY		FISKVINNUSKÓLINN Í HAFNARF.	
Teikn. nr.		Titillinn & teikningu		Br.		Dags.		Laufásvogi 12 Pósthólf 5 121 Reykjavík		GRUNNMYND I.HÆÐAR HLUÐI A II	
				Eðli breytingar		Sambýkt		Sími 26022		LOFTRÆSTING	
						Dags.		12.8'86		Teikn. nr. 8A-24	
						Blað nr. 22					