


SKÝRINGAR

- Heitt neyslavatn
- Kallt neyslavatn
- Klórblandað vatn
- Prýstiloft
- Fröstlagarblanda
- ① Kúluloki
- ② Hraðtengi

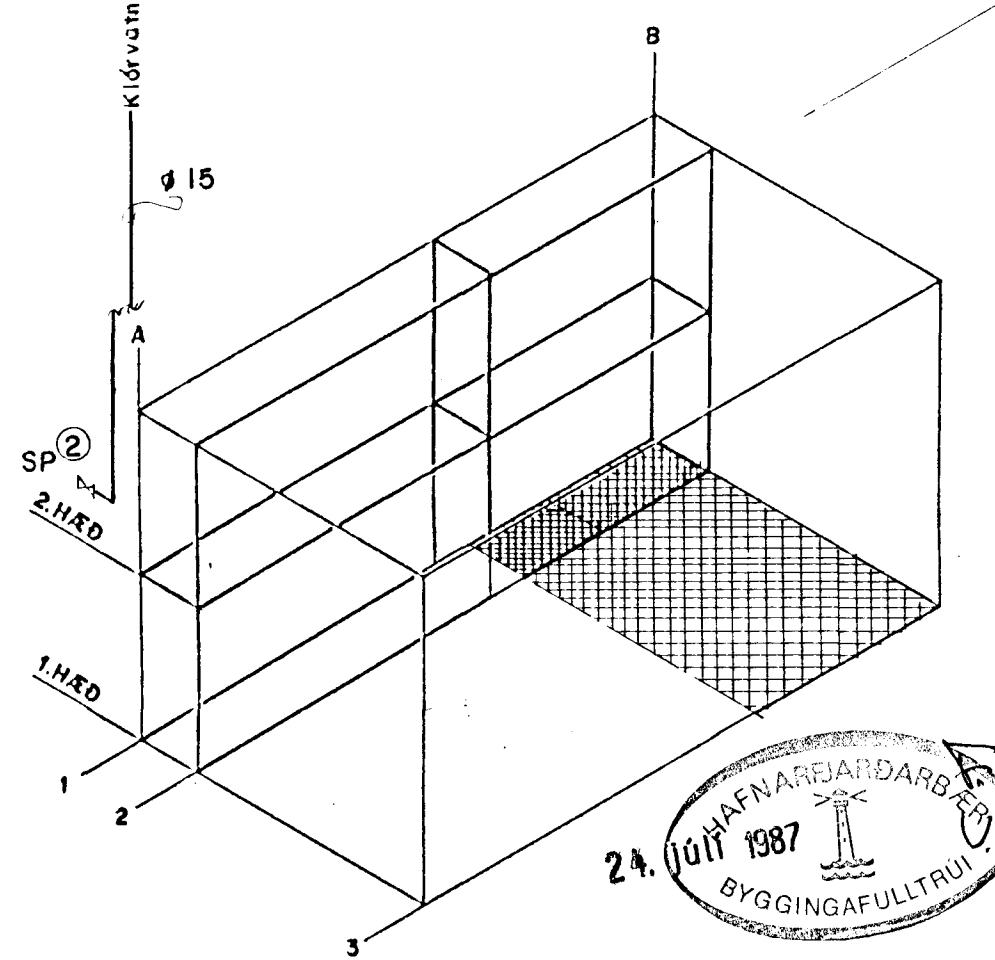

Máv. 1:50		VERKFRÆDISTOFA GUDMUNDAR & KRISTJÁNS hf		FISKVINNUSLUSKÓLINN Í HAFNARF.	
Vörpun		VERKFRÆÐIRÁÐGGJAFAR FRV		RÚMMYND LAGNIR MED RIFJUM	
Hannað R.H.		Teiknað E.G.		Sími 26022	
Yfirarið		Samþykkt		Dags. 10.7.86	
Teikn. nr.		Tilvísun á teikningu		Teikn. nr. 8A-21	
Br.		Dags.		Blað nr. 19	
Eðri breytingar		Br.		af	