


Ristarstaðseiningar sjá arkitektateikningu nr. 241

Sjá teikn.nr. 8A-24  
Útbíðstursblásari

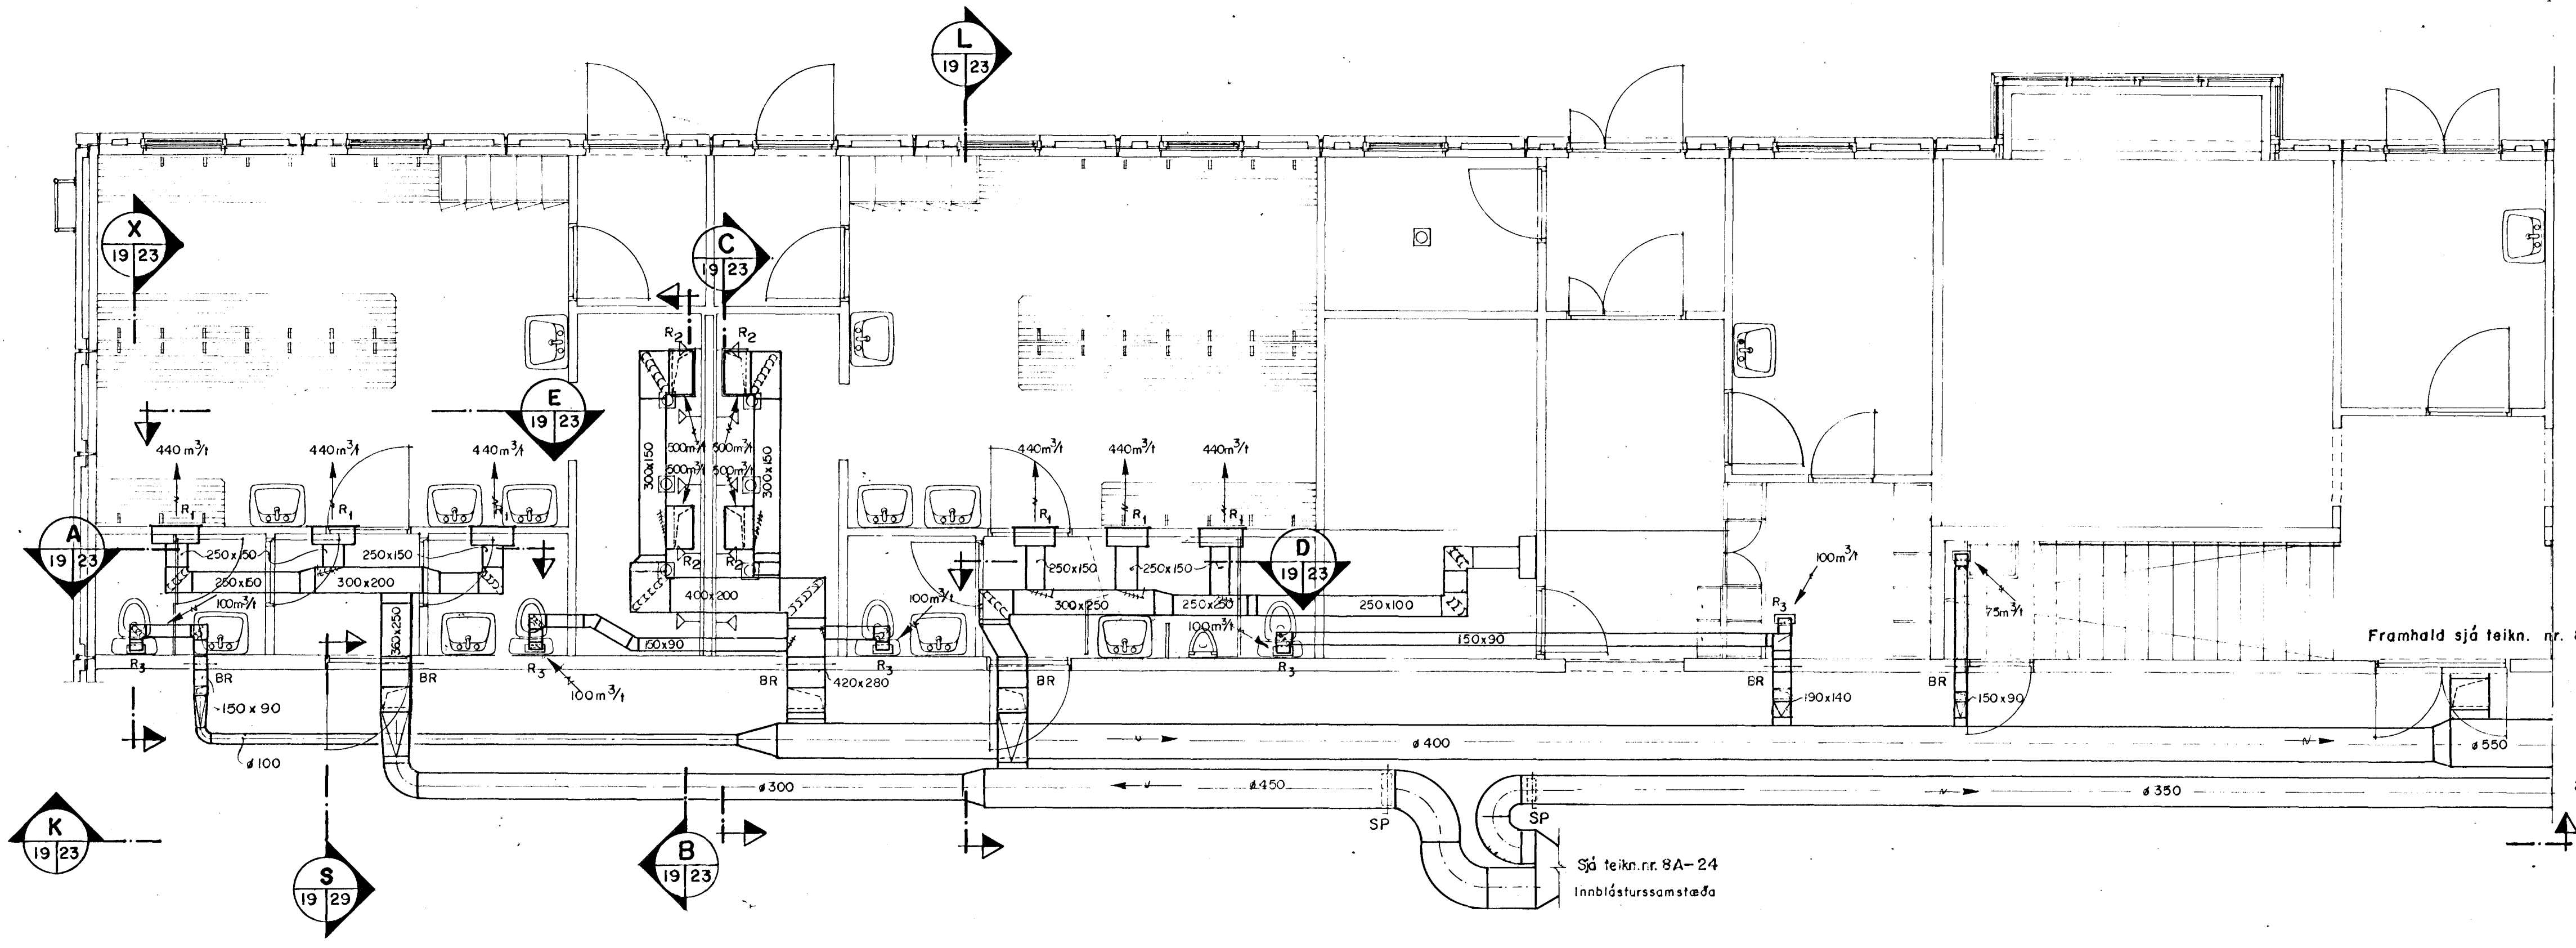


Framhald sjá teikn. nr. 8A-23

Sjá teikn.nr. 8A-24  
Innblástursturstaða

**SKÝRINGAR**

- BR: Brunnlokur
- R<sub>1</sub>: Riscano C 100, 600x200 m/bakstilingu  
innblástur, 440 m<sup>3</sup>/t
- R<sub>2</sub>: Riscano C 100, 500x200 m/bakstilingu  
útsog, 500 m<sup>3</sup>/t
- R<sub>3</sub>: Riscano C 100, 200x100 m/bakstilingu  
útsog, 100 m<sup>3</sup>/t
- R<sub>4</sub>: Riscano C 100, 600x100 m/bakstilingu

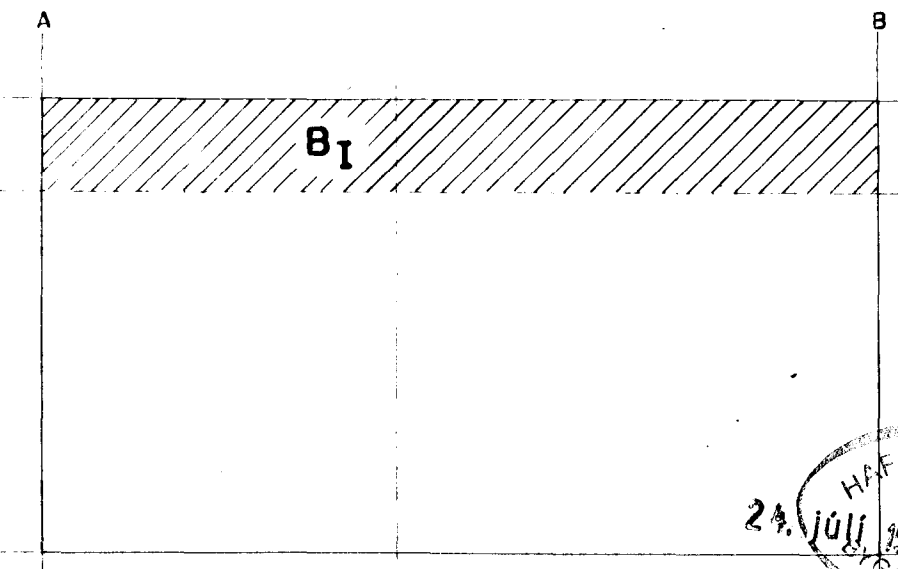

Mkv. 1:50		VERKFRÆÐISTOFA GUÐMUNDAR & KRISTJÁNS hf VERKFRÆÐIRÁÐGJAFAR FKV		FISKVINNSLUSKÓLINN Í HAFNARF.	
Vörðun		Laufásvegi 12 Pósthólf 5 121 Reykjavík Sími 26022		GRUNNMYND I.H.EDAR	
Hannað R.H.		Teiknað E.G.		LOFTRÆSTING	
Yfirarð		Samþykkt		Dags. 16.7.'86	
Teikn. nr. Tilvisun & teikningu		Br. Dags. Eðli breytingar		Teikn. nr. 8A-22 Blað nr. 20 af	

