


Samþykkt á fundi b
 nafn nr þ. 29/5 82
 85
 BYGGINGAFULLTRÚ
 Í HAFNARFIRÐI
 Þrjúgá Þrúlaug

Áskilið er samþykkt
 byggingarfulltrúar eftirlits
 Áskilið er samþykkt
 höfðingisráðs Hafnarfirðar

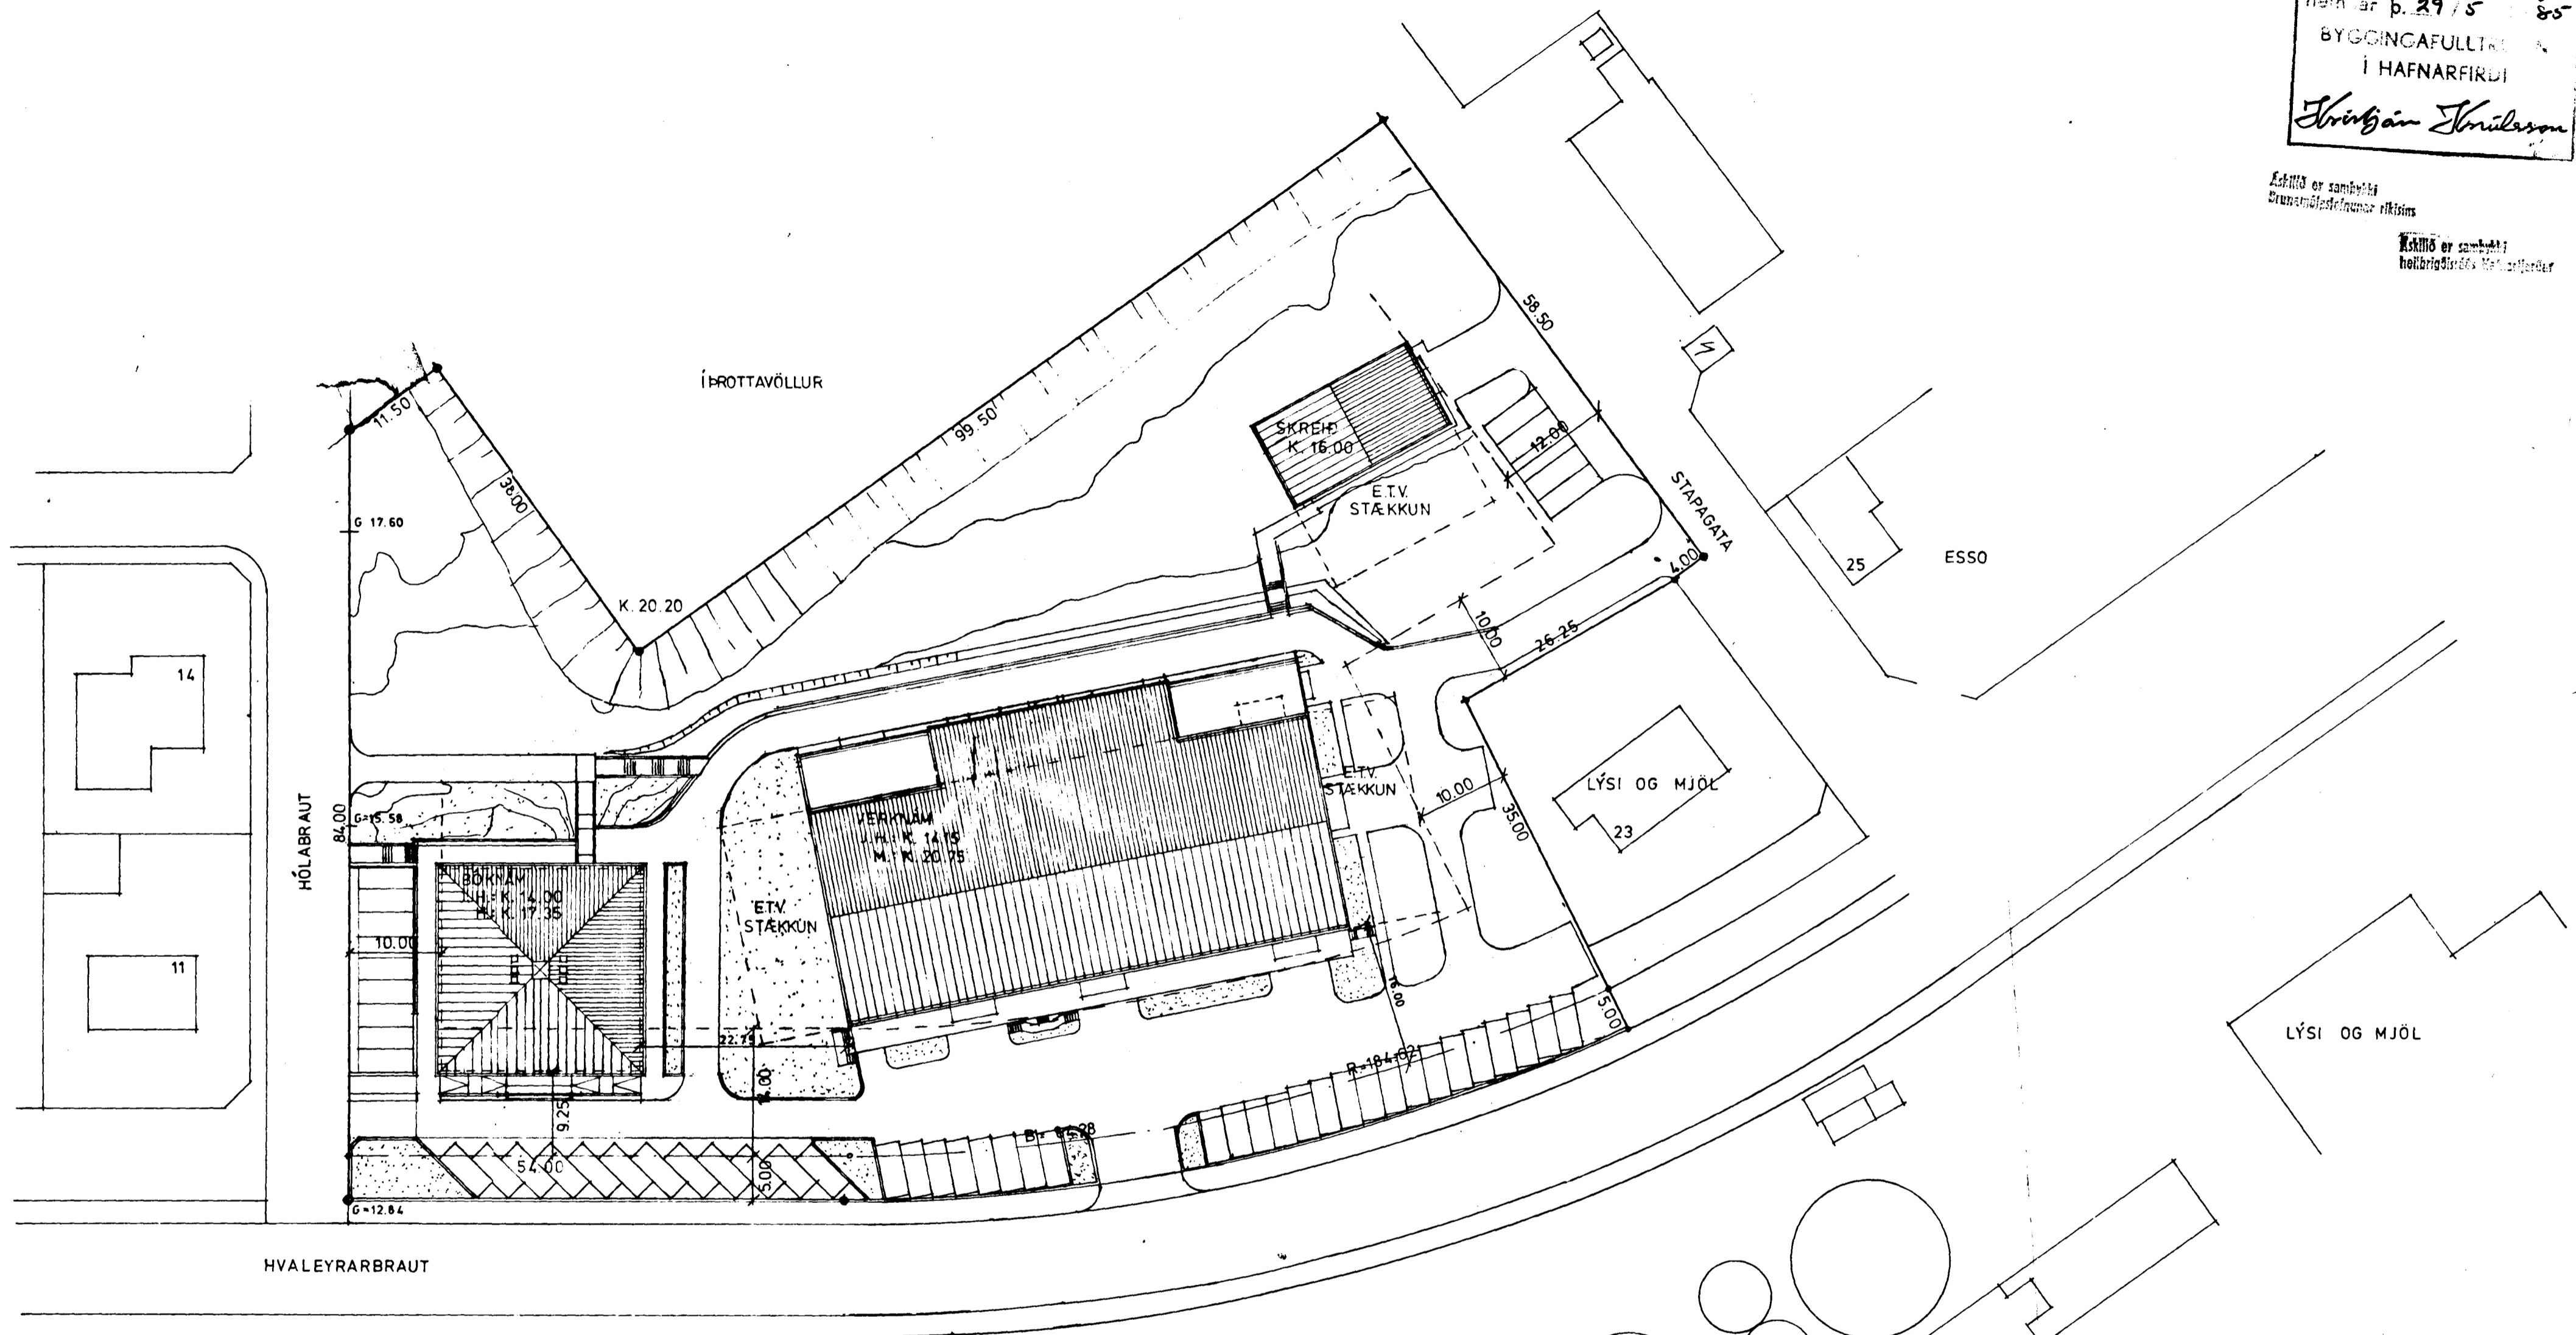

AFST. MYND 1:500

RÚMMÁL :
 BÓKNÁM : 3632.1 M³
 VERKNÁM : 9968.0
 SKREIÐ : 1023.6

