


Samþykkt á fundi bygginga-
nefndar þ. 27.10.1982
BYGGINGAFULLTRÚINN
Í HAFNARFIRÐI

Áskilið er samþykki
Brunnsmálastofnunar ríkisins

Áskilið er samþykki
heilbrigðisráðs Hafnarfjarðar

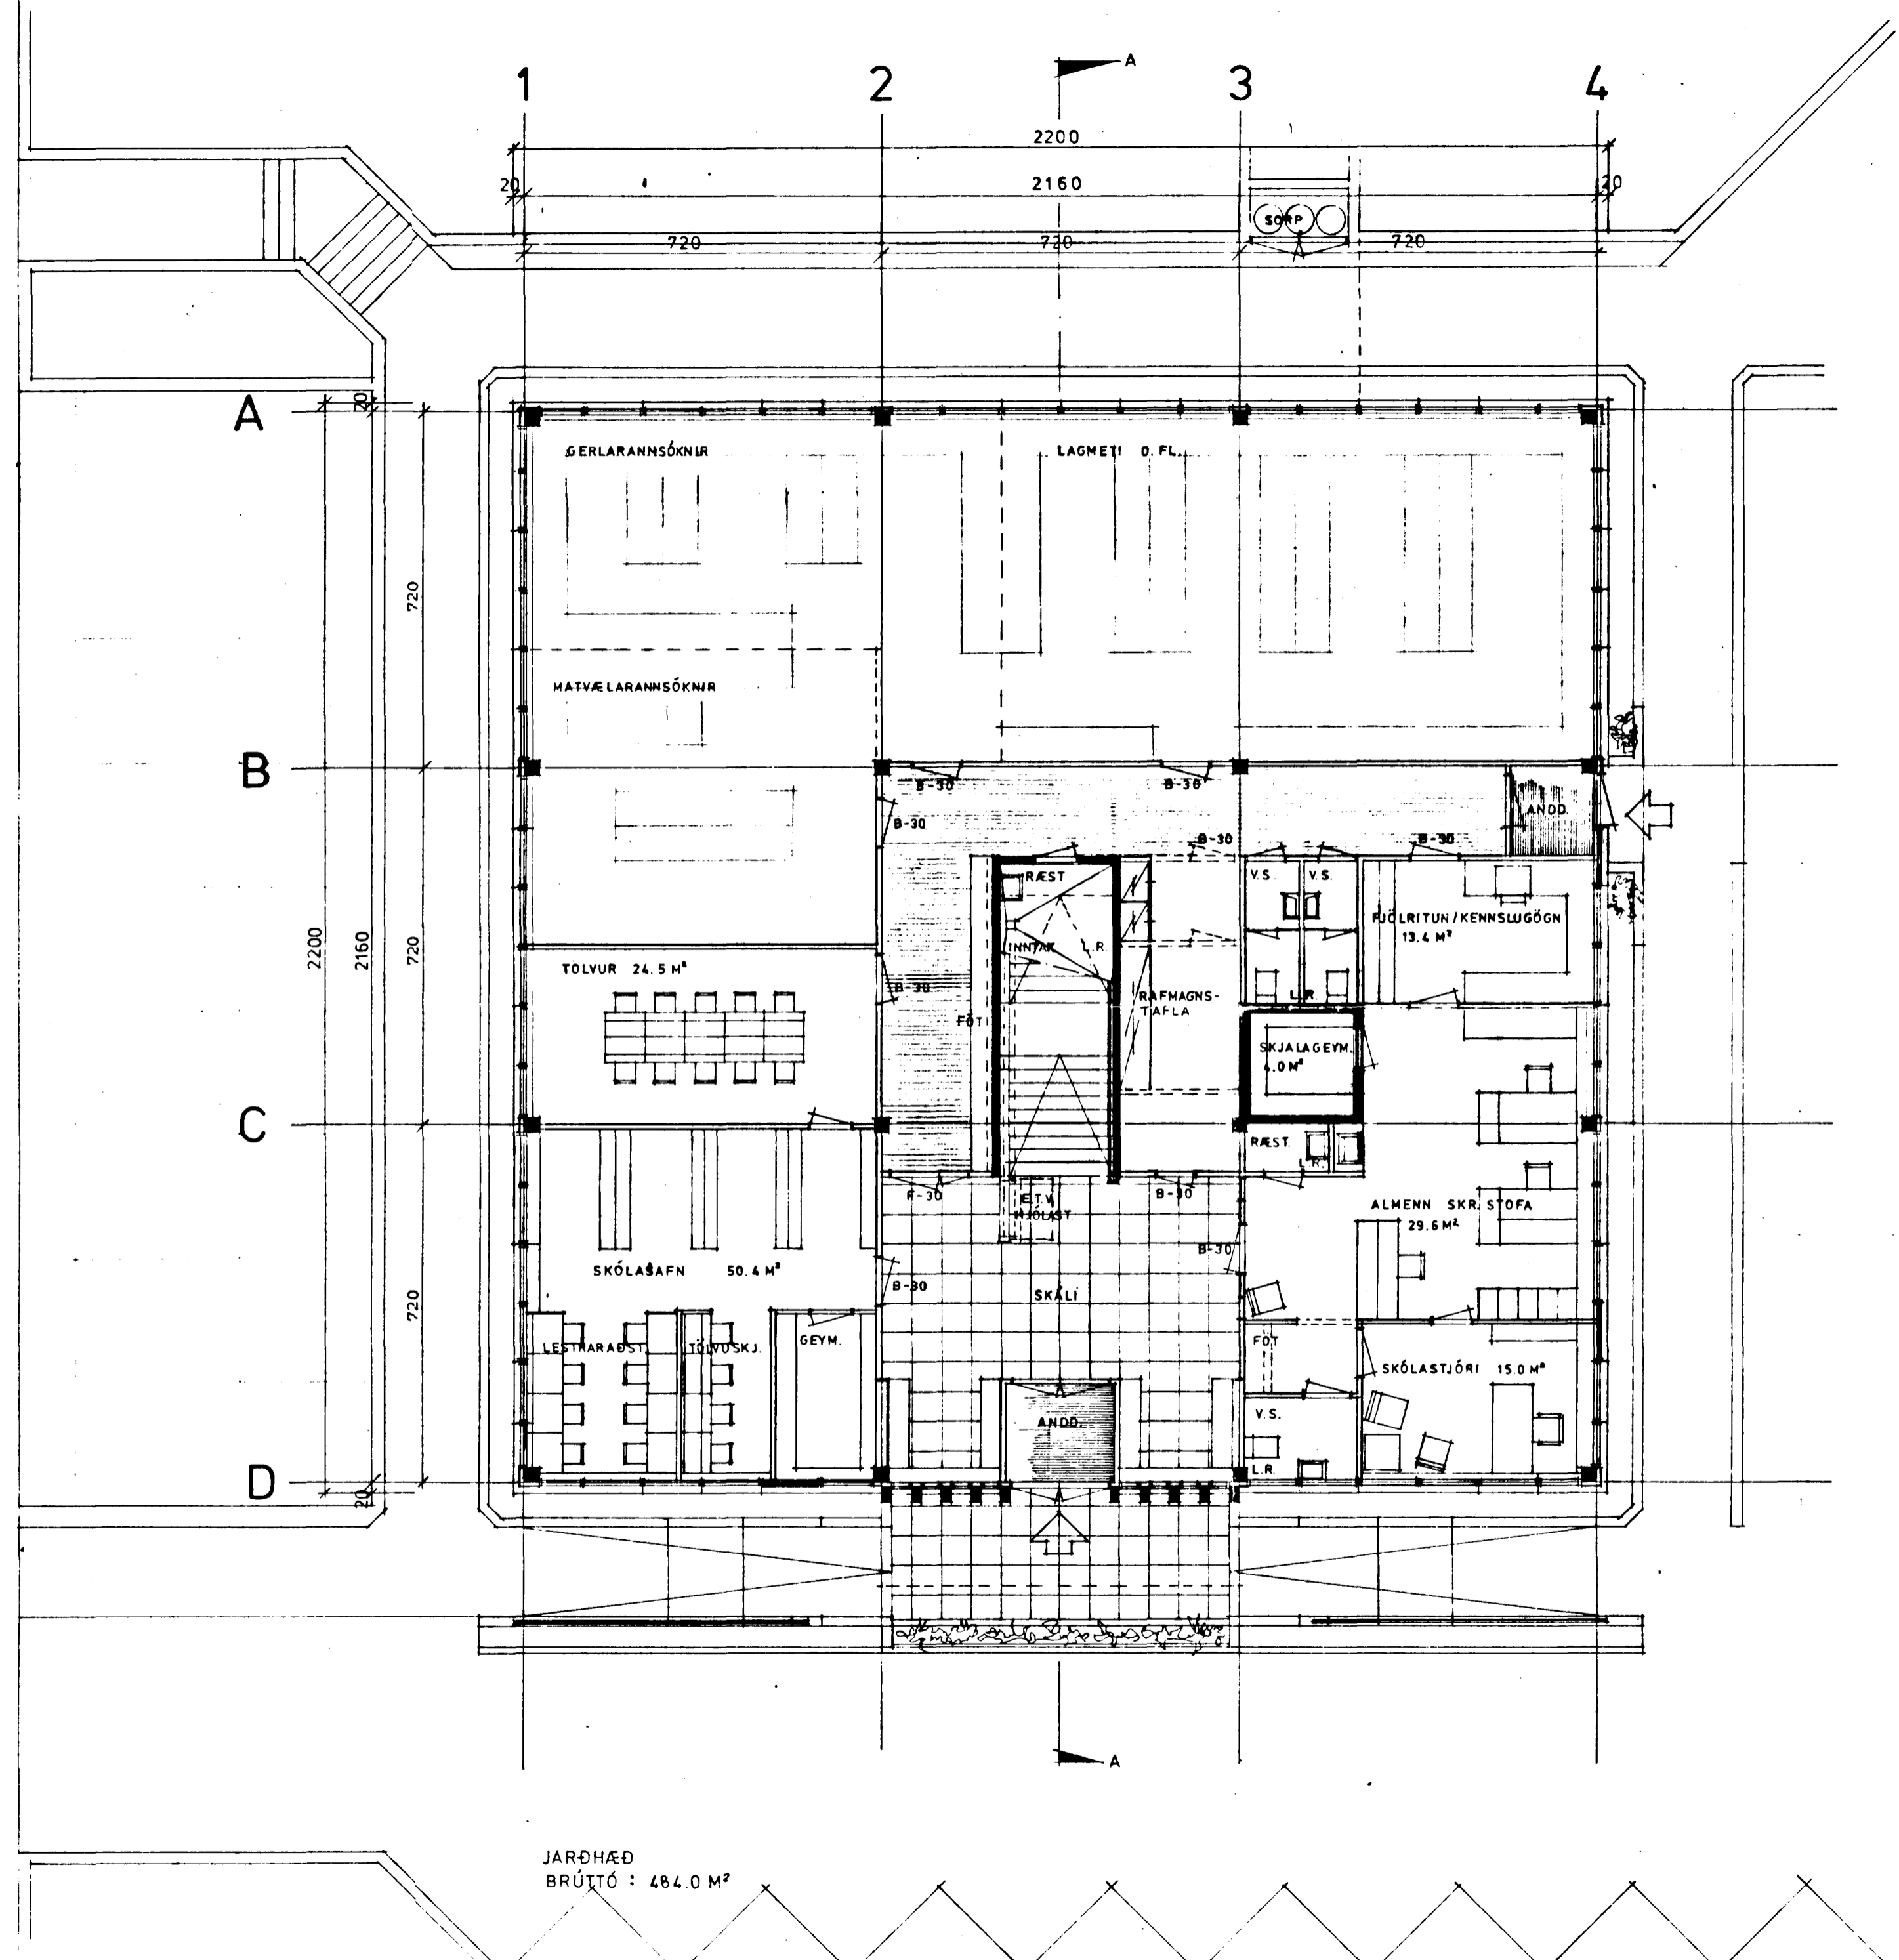

JARÐHÆÐ
BRÚTTÓ : 484.0 M²

4420 - 0130

Óli Þórðarson