


Samþykkt á fundi bygginga-
nefndar þ. 27.10.1982
BYGGINGAFULLTRÖUN
Í HAFNARFIRÐI

Áskilið er samþykki
Erunámálastofnunar ríkisins

Áskilið er samþykki
heilbrigðisráðs Hafnarfiarðar

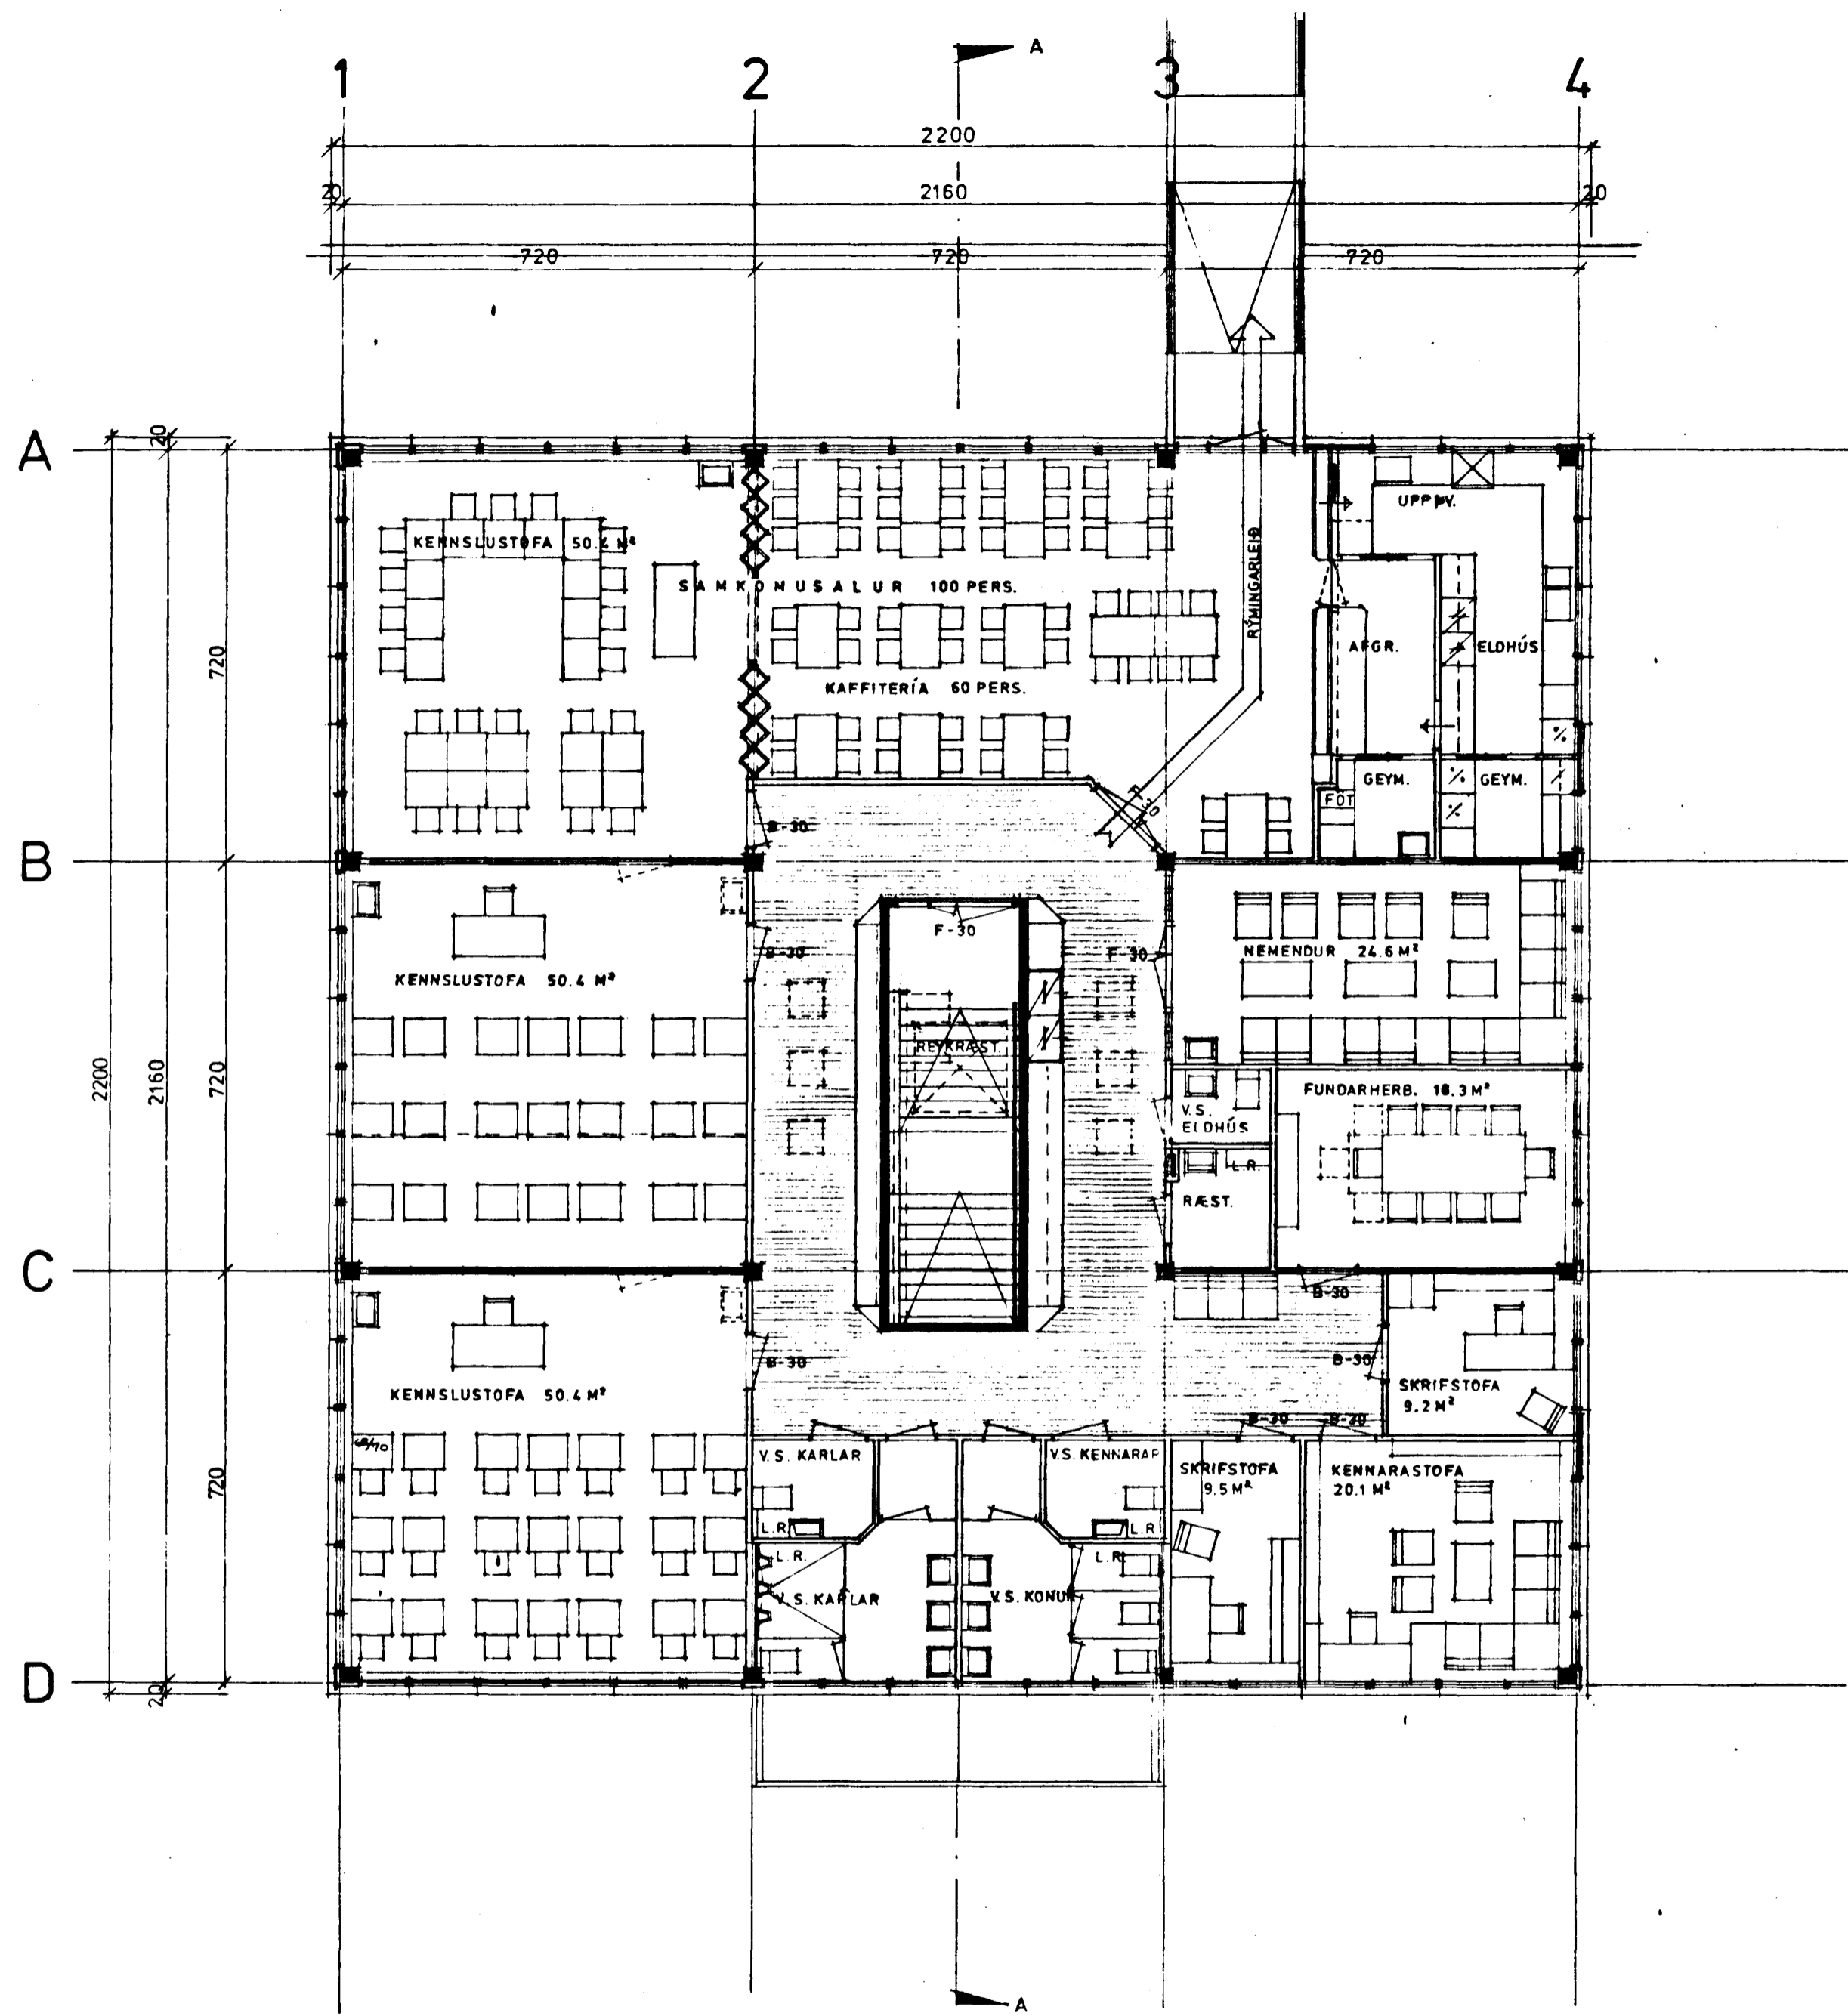

HÆÐ
BRÚTTÓ: 484.0 M²

4420 - 0130

Liðforsetur