
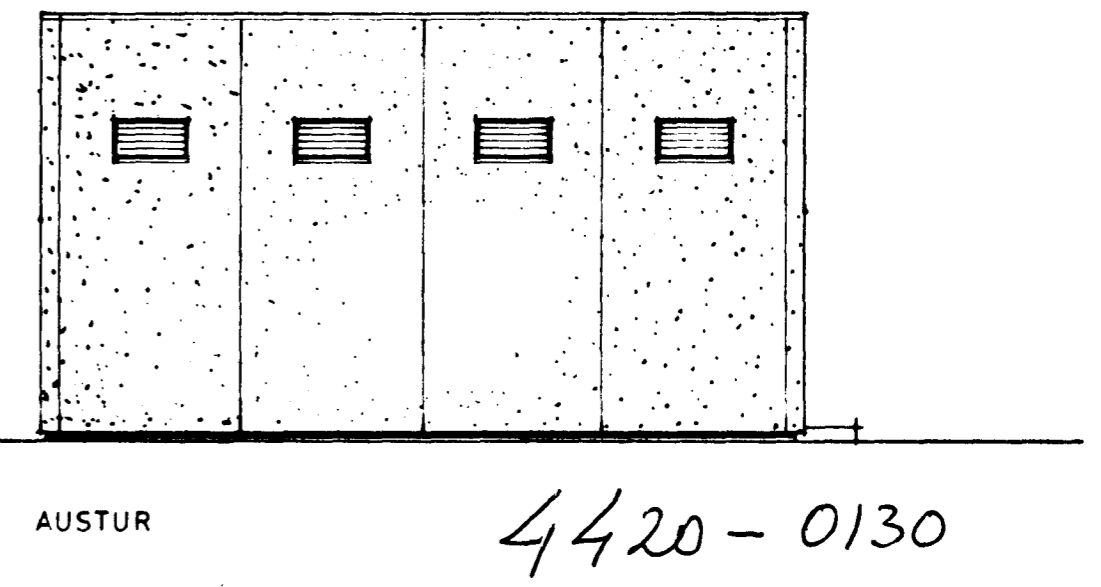
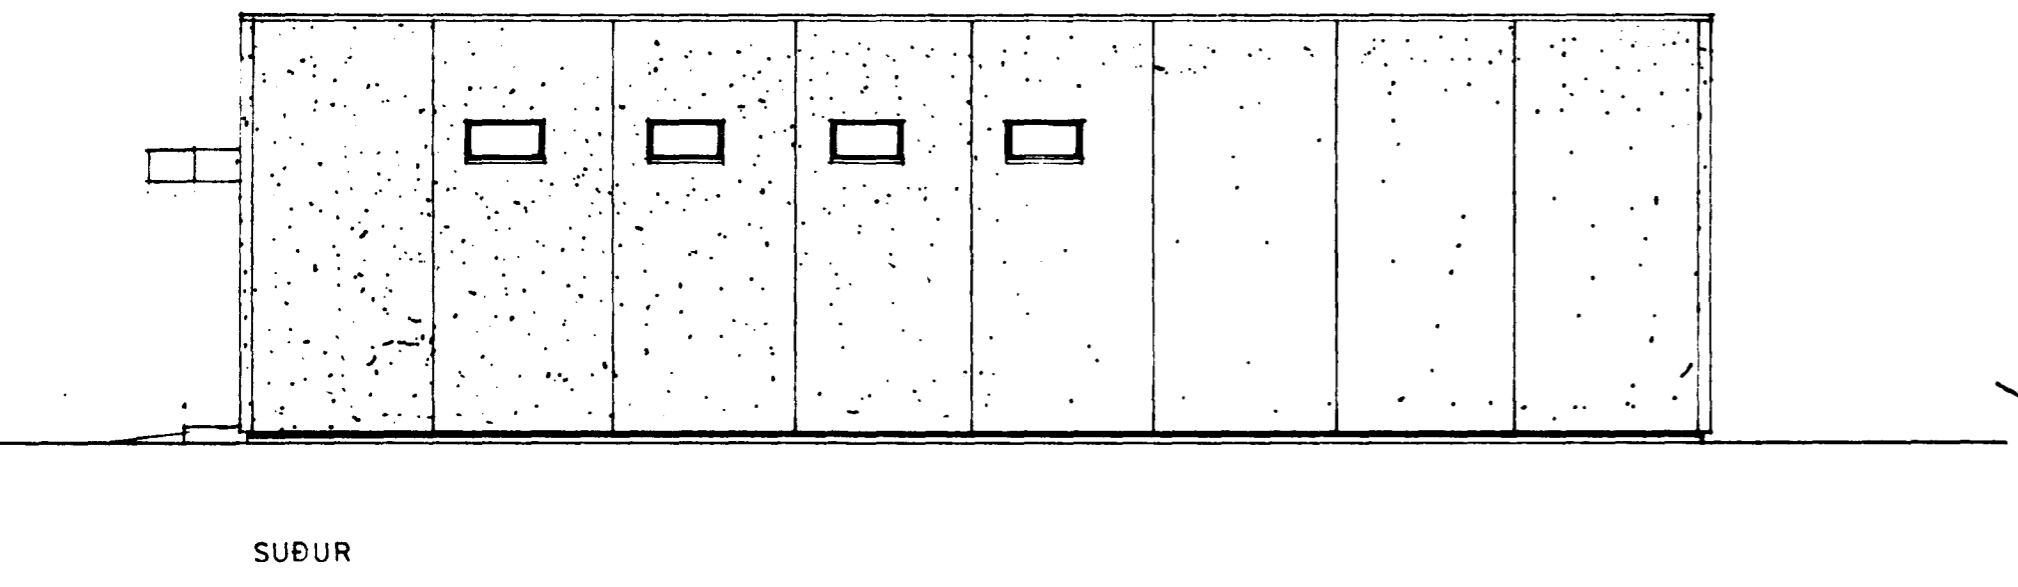
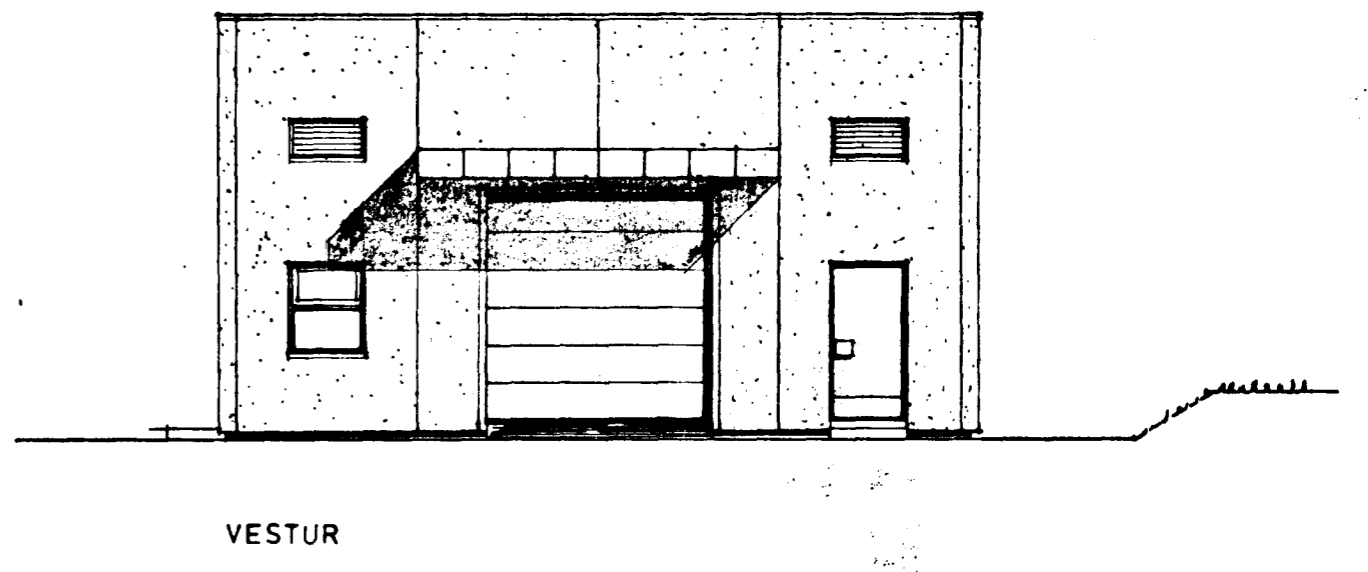
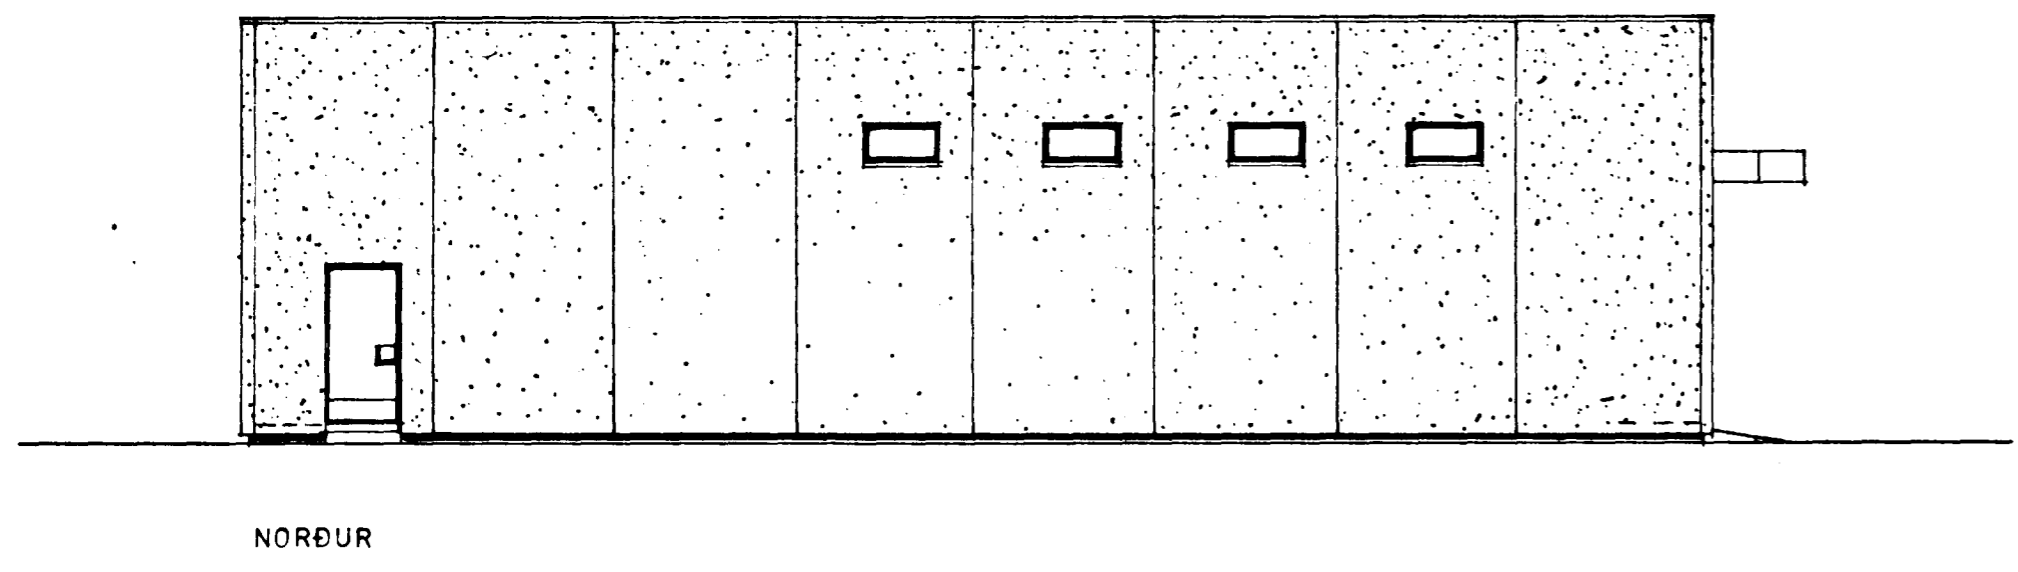
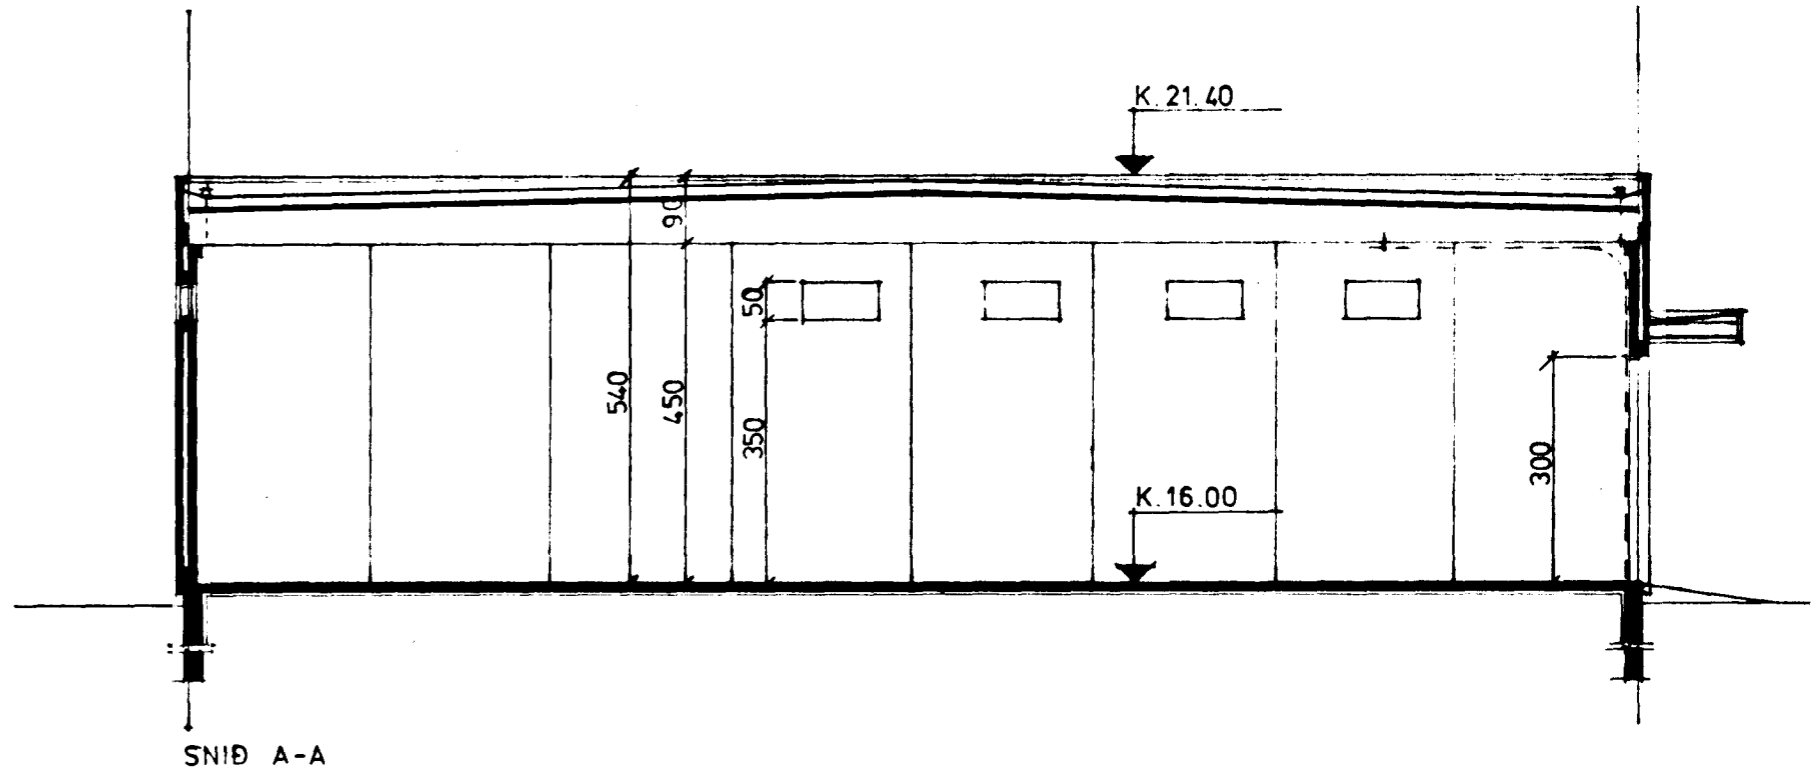


Samþykkt á fundi bygginga-
nefndar þ. 27/10/1982
BYGGINGAFULLTRÉUNN
Í HAFNARFIRÐI

Áskilið er samþykki
Brunamálastofnunar ríkisins

Áskilið er samþykki
heilbrigðisráðs Hafnarjarðar

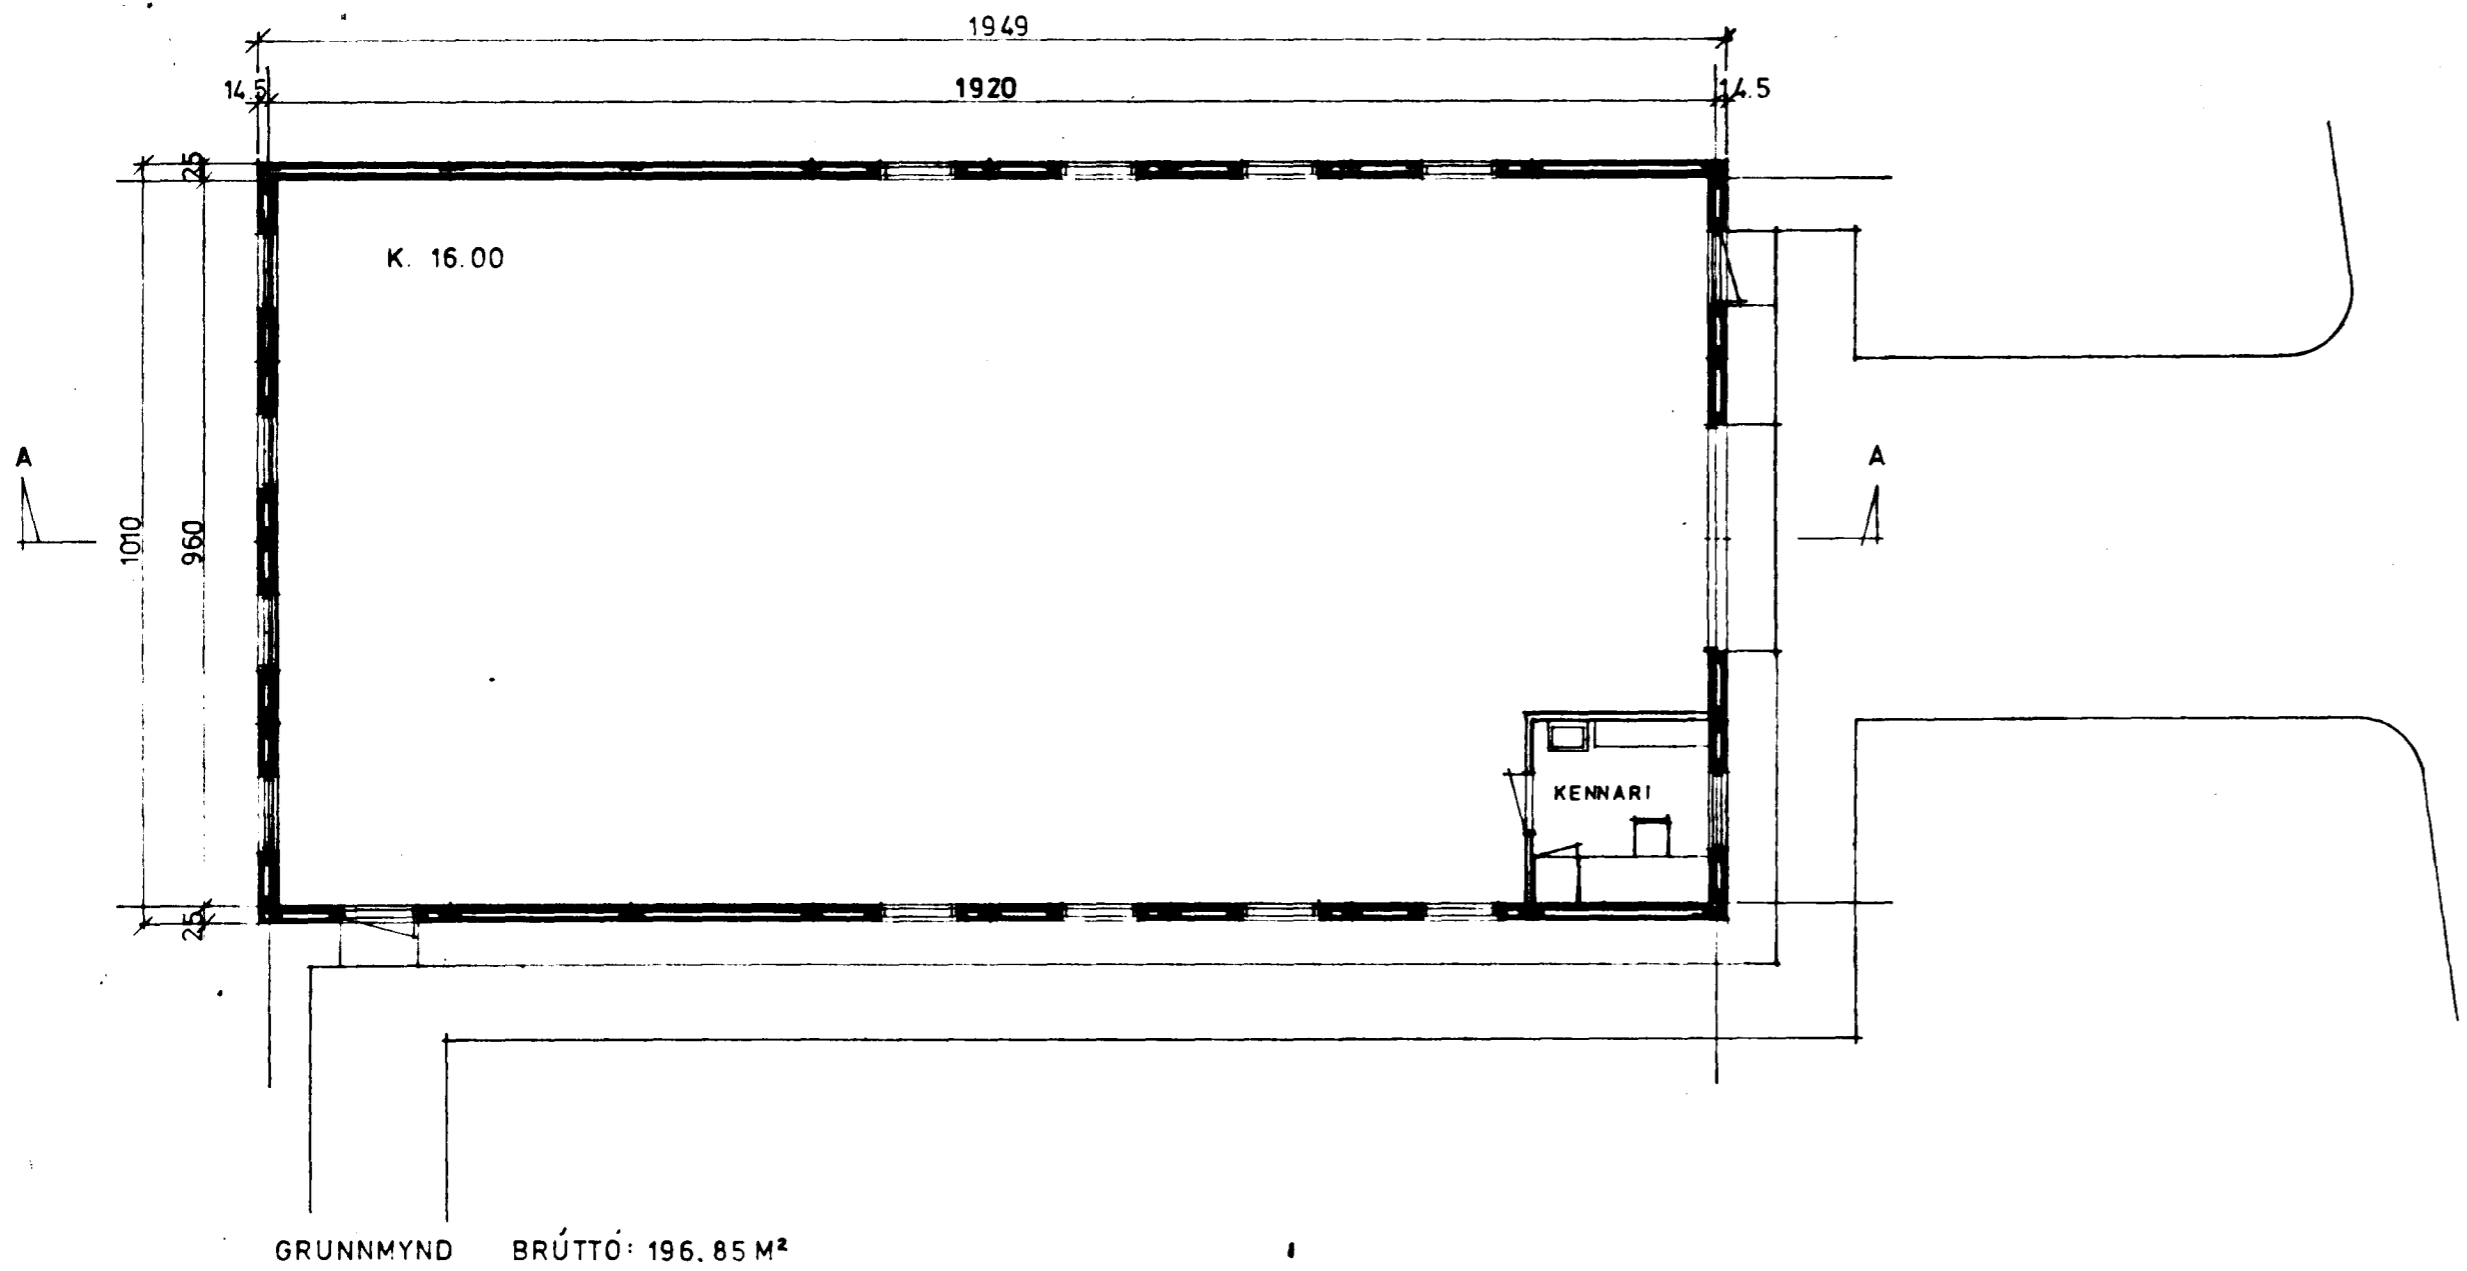

4420-0130

Ólafur Þórðarson 10