



Samþykkt á fundi bygginga-
nefndar þ. 27/5. 1982
BYGGINGAULLTRÖNN
Í HAFNARFIRDI
Grínþórunn Þorvaldsson


Aðili er samþykkt
Bollabúðir í Hafnarfirði
Aðili er samþykkt
Brunnabúðir í Hafnarfirði

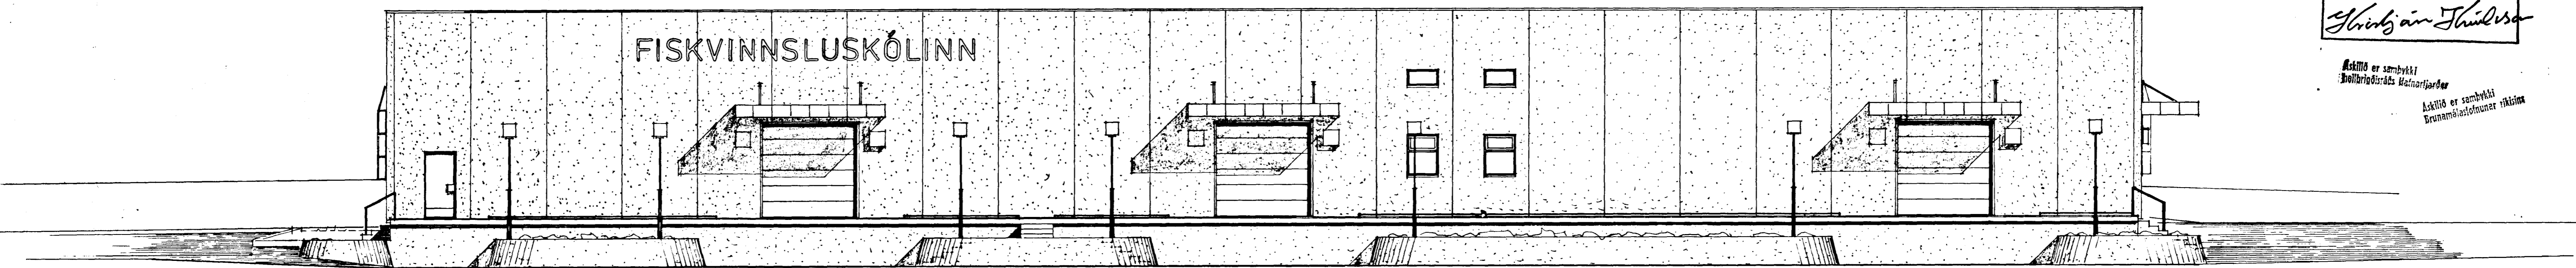


NORÐUR

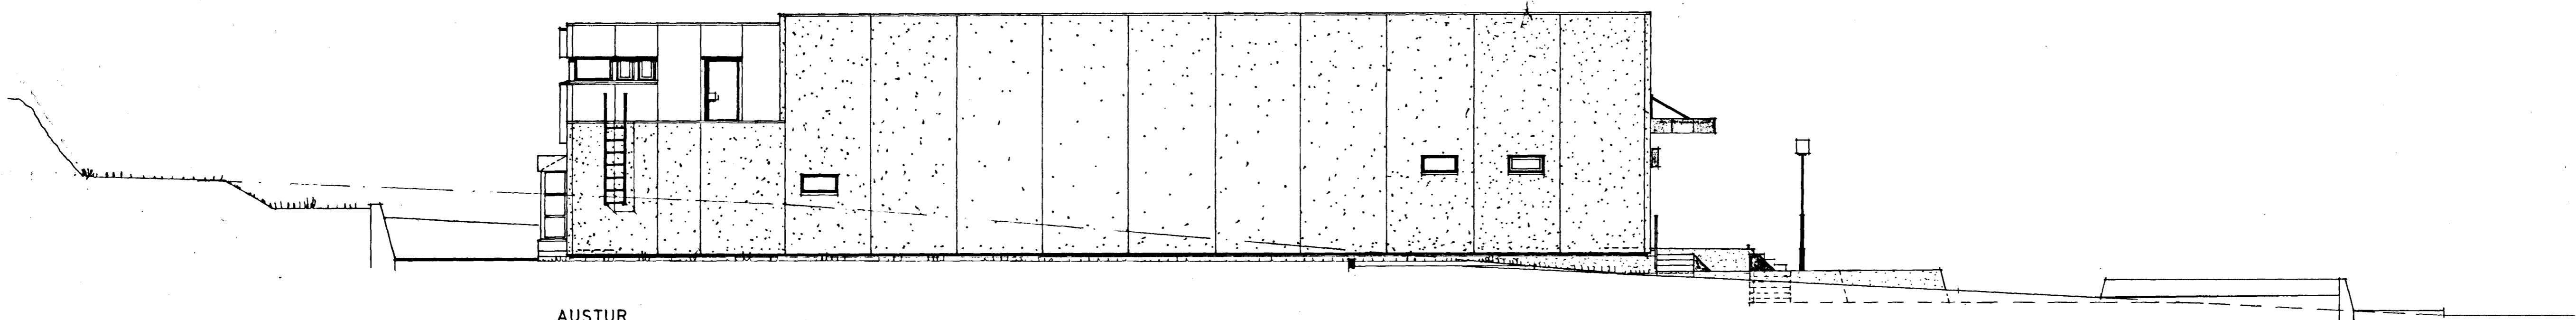

AUSTUR

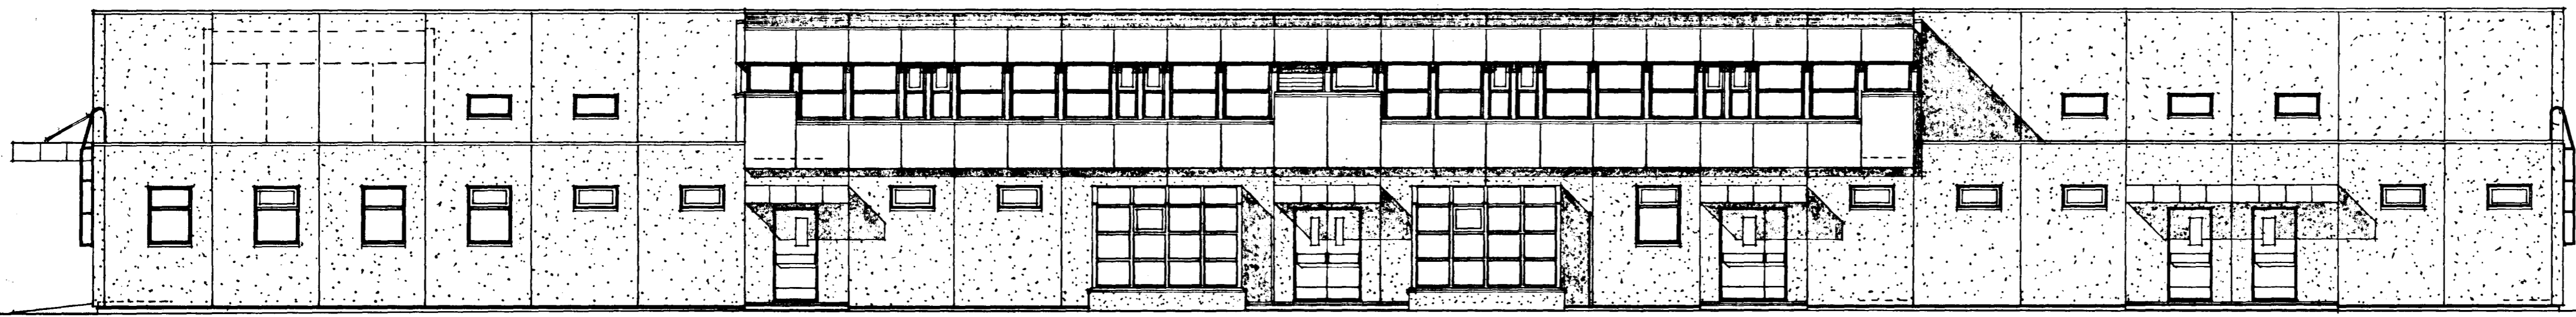

SUÐUR

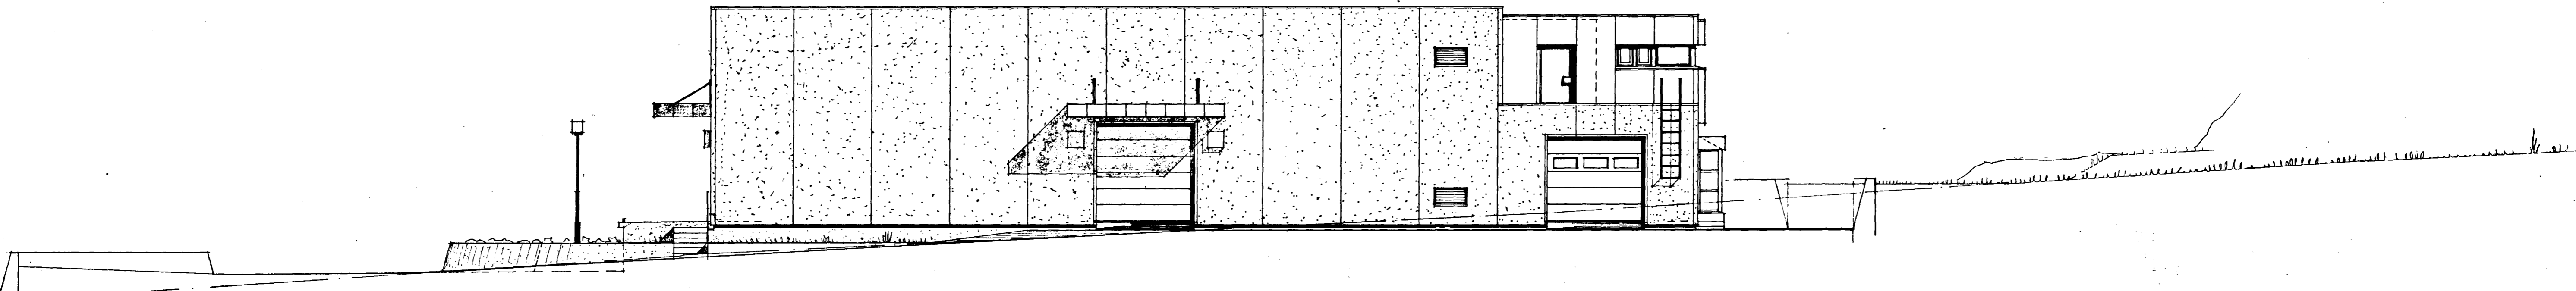

VESTUR