


*KP*

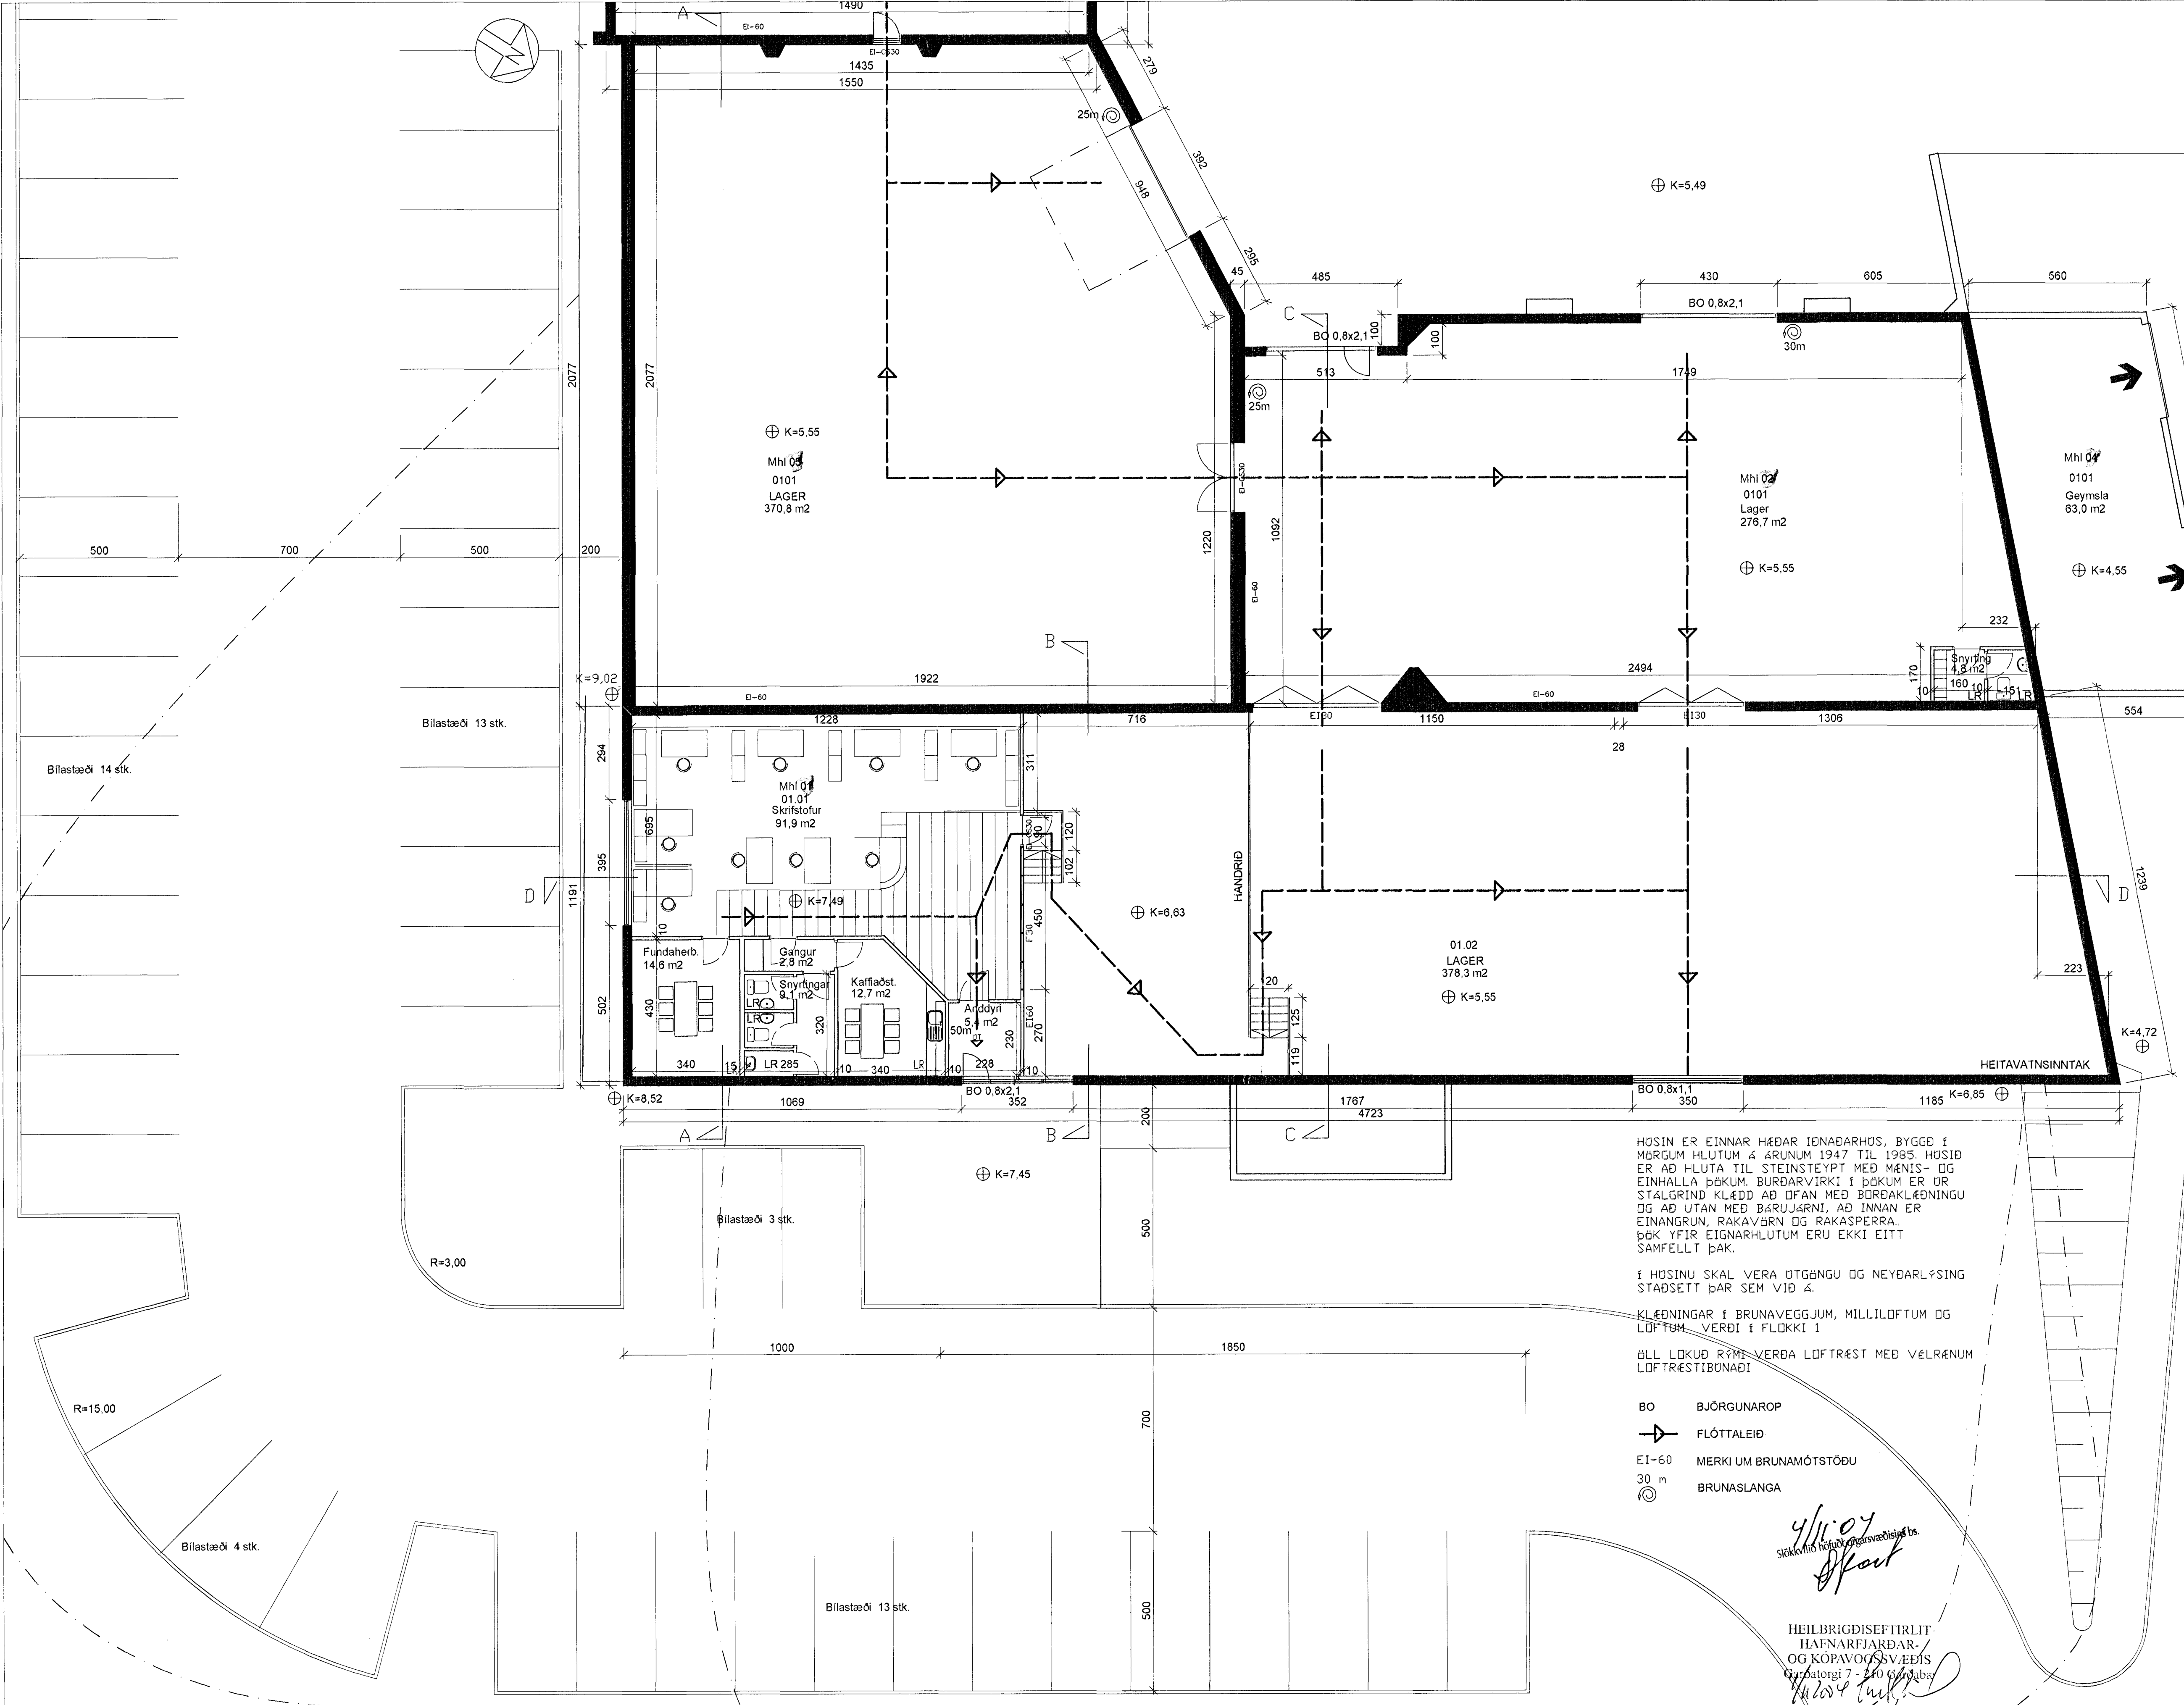

HÓSIN ER EINNAR HÆÐAR IÐNADARHÓUS, BYGGÐ Í MÖRGUM HLUTUM Á ÁRUNUM 1947 TIL 1985. HÓSID ER AD HLUTA TIL STEINSTEYPT MED MÆNIS- OG EINHALLA ÞÖKUM. BURÐARVIRKI Í ÞÖKUM ER ÖR STÁLGRIND KLÆDD AD OFAN MED BURÐAKLÆÐINGU OG AD UTAN MED BÆRUGJÆRNI. AD INNAN ER EINANGRUN, RAKAVÖRN OG RAKASPERRA. ÞÖK YFIR EIGNARHLUTUM ERU EKKI EITT SAMFELLT ÞAK.

Í HÓSINU SKAL VERA ÖTGÖNGU OG NEYÐARLÝSING STAÐSETT ÞAR SEM VÍÐ Á.

KLÆÐINGAR Í BRUNAVEGGJUM, MILLILOFTUM OG LÖFTUM VERÐI Í FLÖKKI 1

ÖLL LÖKUD RÖM VERÐA LÖFTRÉST MED VELRÆNUM LÖFTRÉSTIBONADI

- BO BJÖRGUNAROP
- FLÖTTALEID
- EI-60 MERKI UM BRUNAMÓTSTÖÐU
- 30 m BRUNASLANGA

*4/11/04*  
*Sigrún Þórunn Þórunnsson*

HEILBRIGÐISEFTIRLIT  
HAFNARFJARDAR-  
OG KÖPAVOGSSVÆÐIS  
Gæðastofa 7 - 240 Gæðastofa

101  
Hvaleyrarbraut 20  
Grunnmund aðabyggingar

*Alf Sveinsson*  
hannað/teikn: PF/SA  
dags: 02.11.04 mkr: 1:100  
verknr.: 9706

ERBRY ERBRYSSON LÍNITEKT F.Á. 78250-4500, FF-ÖRY @ SLANDIUS KLADPAÞSTJÓ. 101 NEYÐARV. SMÍ 55410 00. F.Á. 55110 00

TEKNISTOFAN THAK