


Skráningartafli: HVALEYRARBRAUT 20				Skrásetjari: Fnóik Fnórksson													
Landnúmer: 121111				Kennitala: 211256-4519													
Matshlutanúmer: 01				Dags.: 16.10.1998													
Uppskipting og lýsing				Stærðir													
D0	D1	D2	D3	D4	D5	D5M	D6	D7	D8	D9	D10a	D10b	D11	D12	D16	D17	
Lokun	Rými hæð-röð	Notkun texti	Höfuð-flokkun	Eignar-hald	Botnrútur m²	Millirútur m²	Stigar m²	Op m²	Brútorútur m²	Brútorútur sh < 1,8	Salarhæð min	Salarhæð max	Brútorútmál m²	Nettóruður m²	Birt flatarmál m²	Reiknitala skiptarúmmáls	Skiptarútmál m²
Matshluti				913,7	0,0	2,3	0,0	913,7	0,0	4.866,8	857,3	913,7					4.397,9
Botn																	182,7
00 Kjallari																	
01 1. hæð				913,7	0,0	2,3	0,0	913,7	0,0	4.684,1	857,3	913,7					4.397,9
A	0101	Skrifstofa	N	0101	150,4				150,4		2,76	4,86	594,4	139,3	150,4		550,5
A	0102	Lager	N	0101	398,6		2,3		398,6		3,62	6,31	2.159,9	378,3	398,6		2.049,9
A	0103	Lager	N	0101	297,1				297,1		3,94	6,13	1.504,1	276,7	297,1		1.400,8
A	0104	Geymsla	N	0101	67,6				67,6		4,93	7,13	425,7	63,0	67,6		396,7

Samþykkt á fundi byggingarnefndar þann
02 DES. 1998
 Byggingafulltrúinn í Hafnarfirði
 Erlendur Hjálmarsson

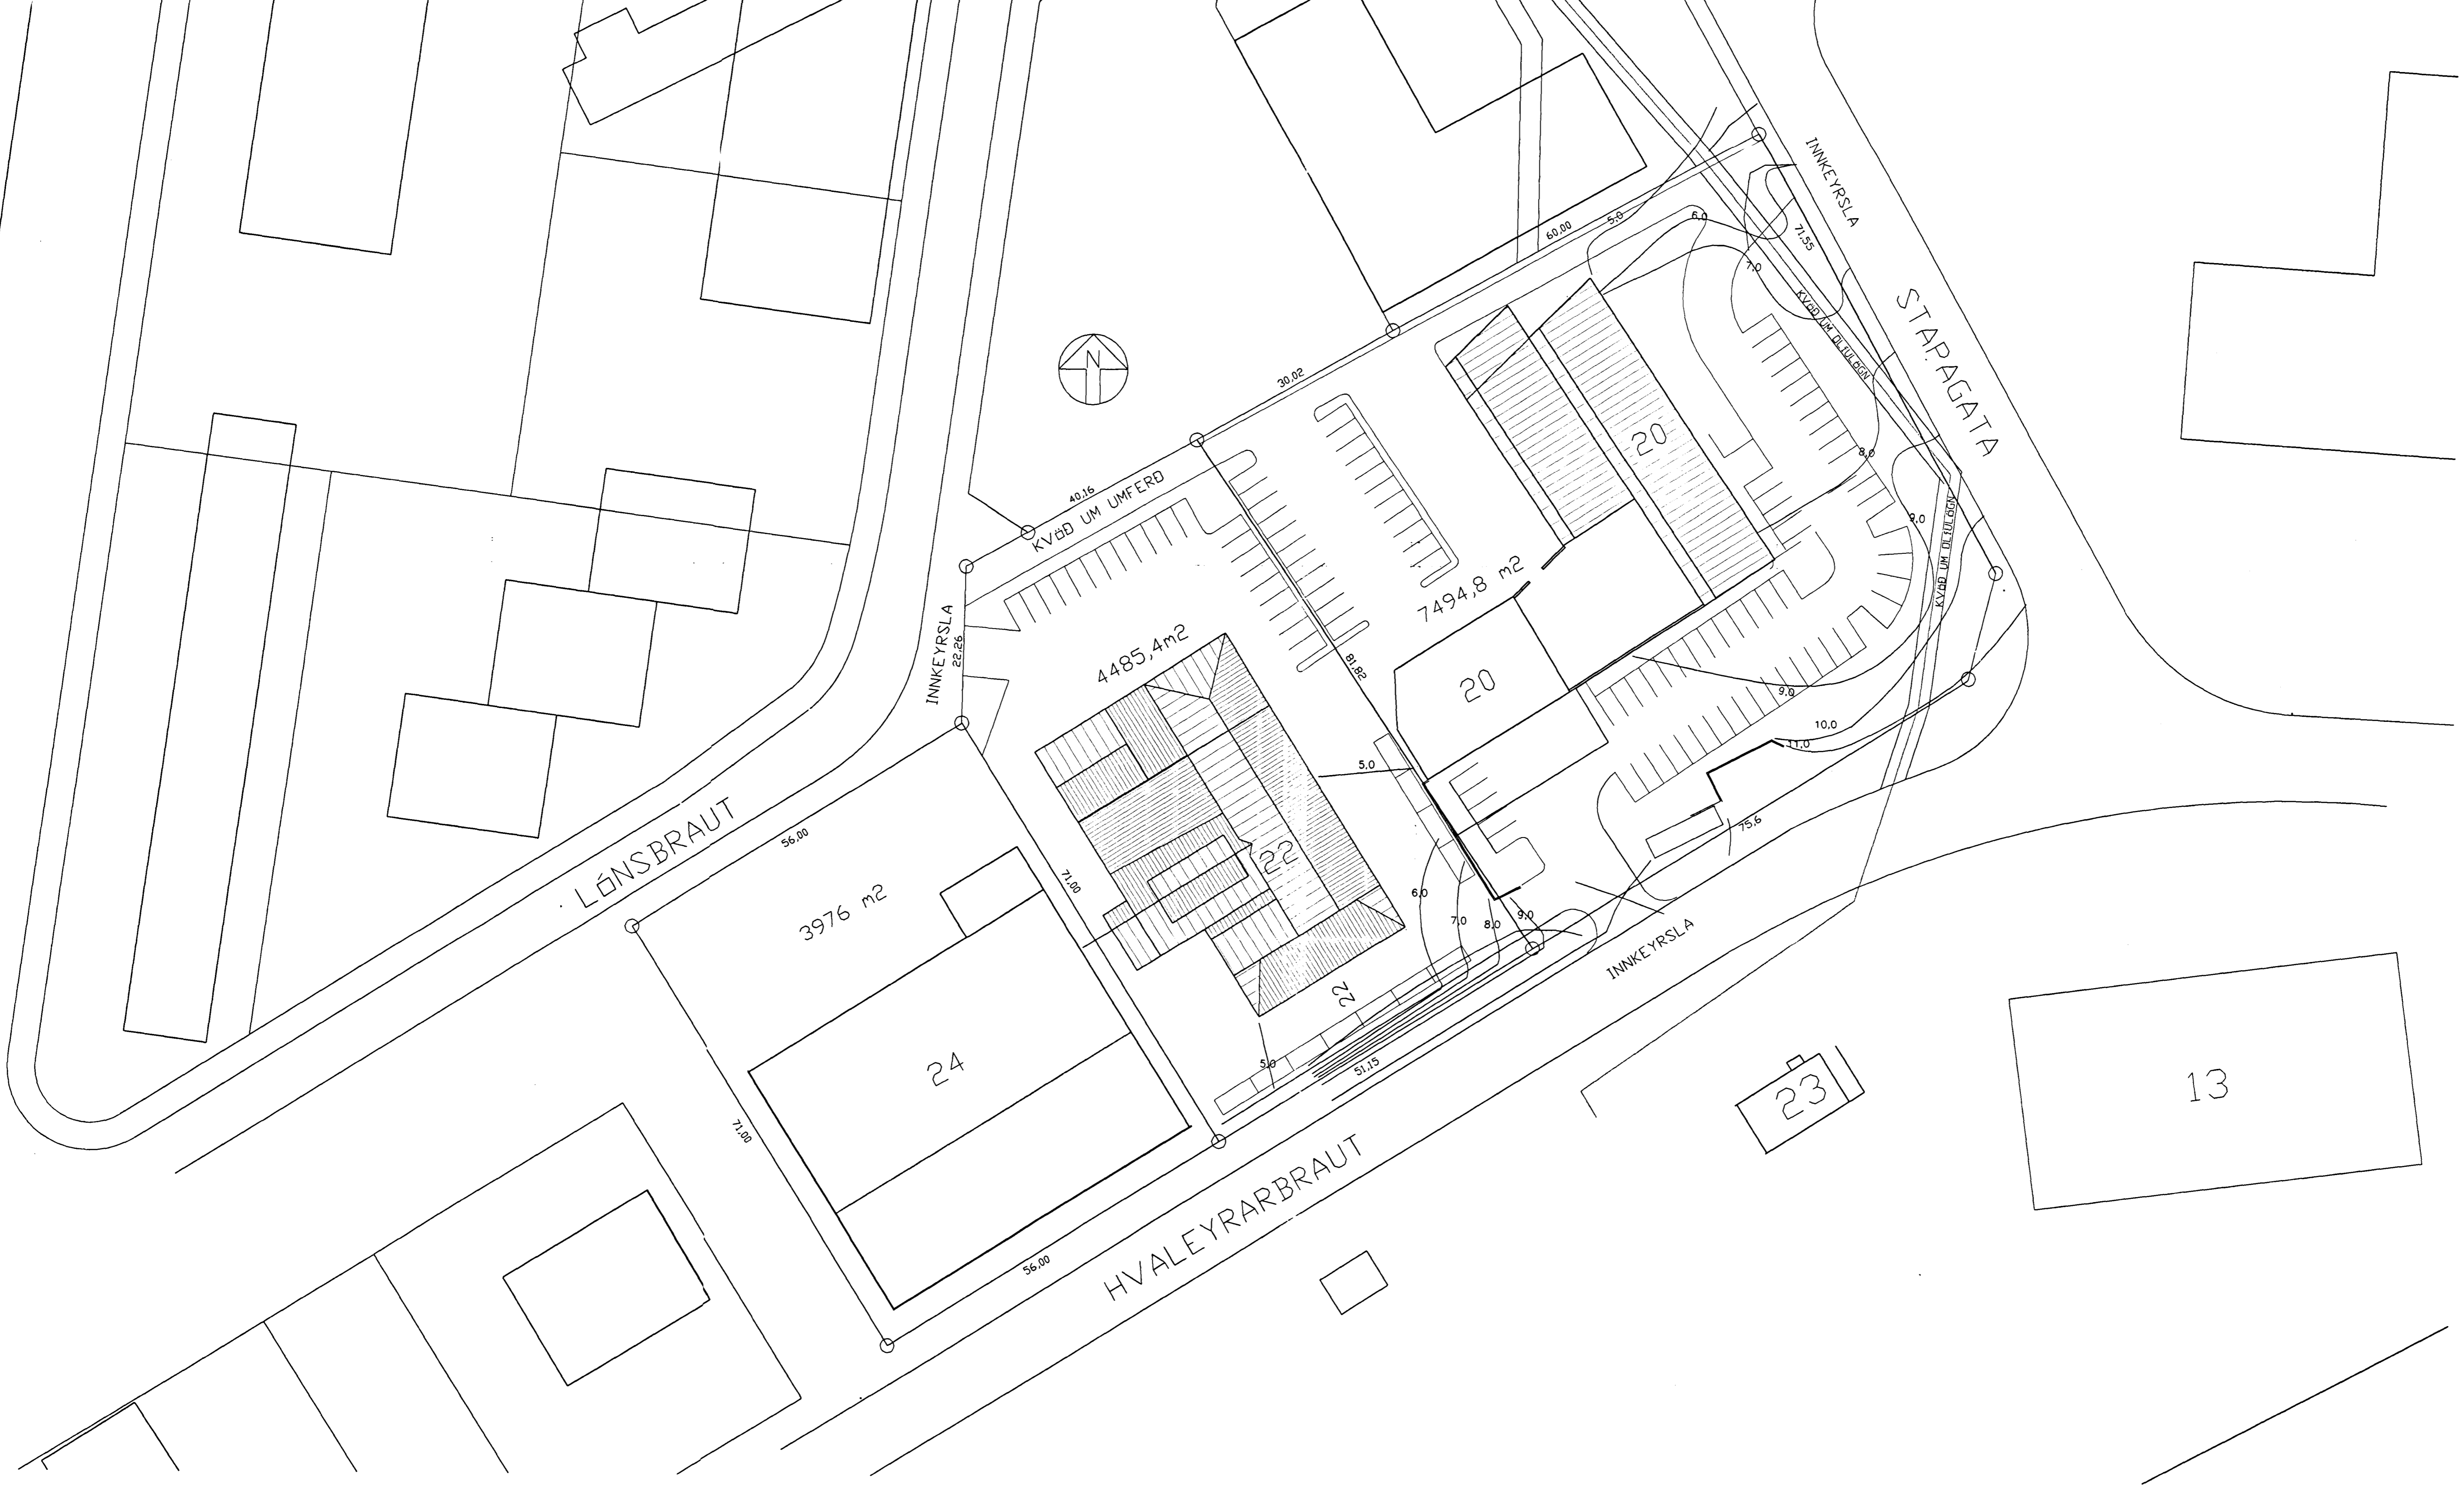

BREYTT: _____
 DAGS: _____
 LÝSING: _____