


ÁSKILIÐ: STA BÖEVA B.N

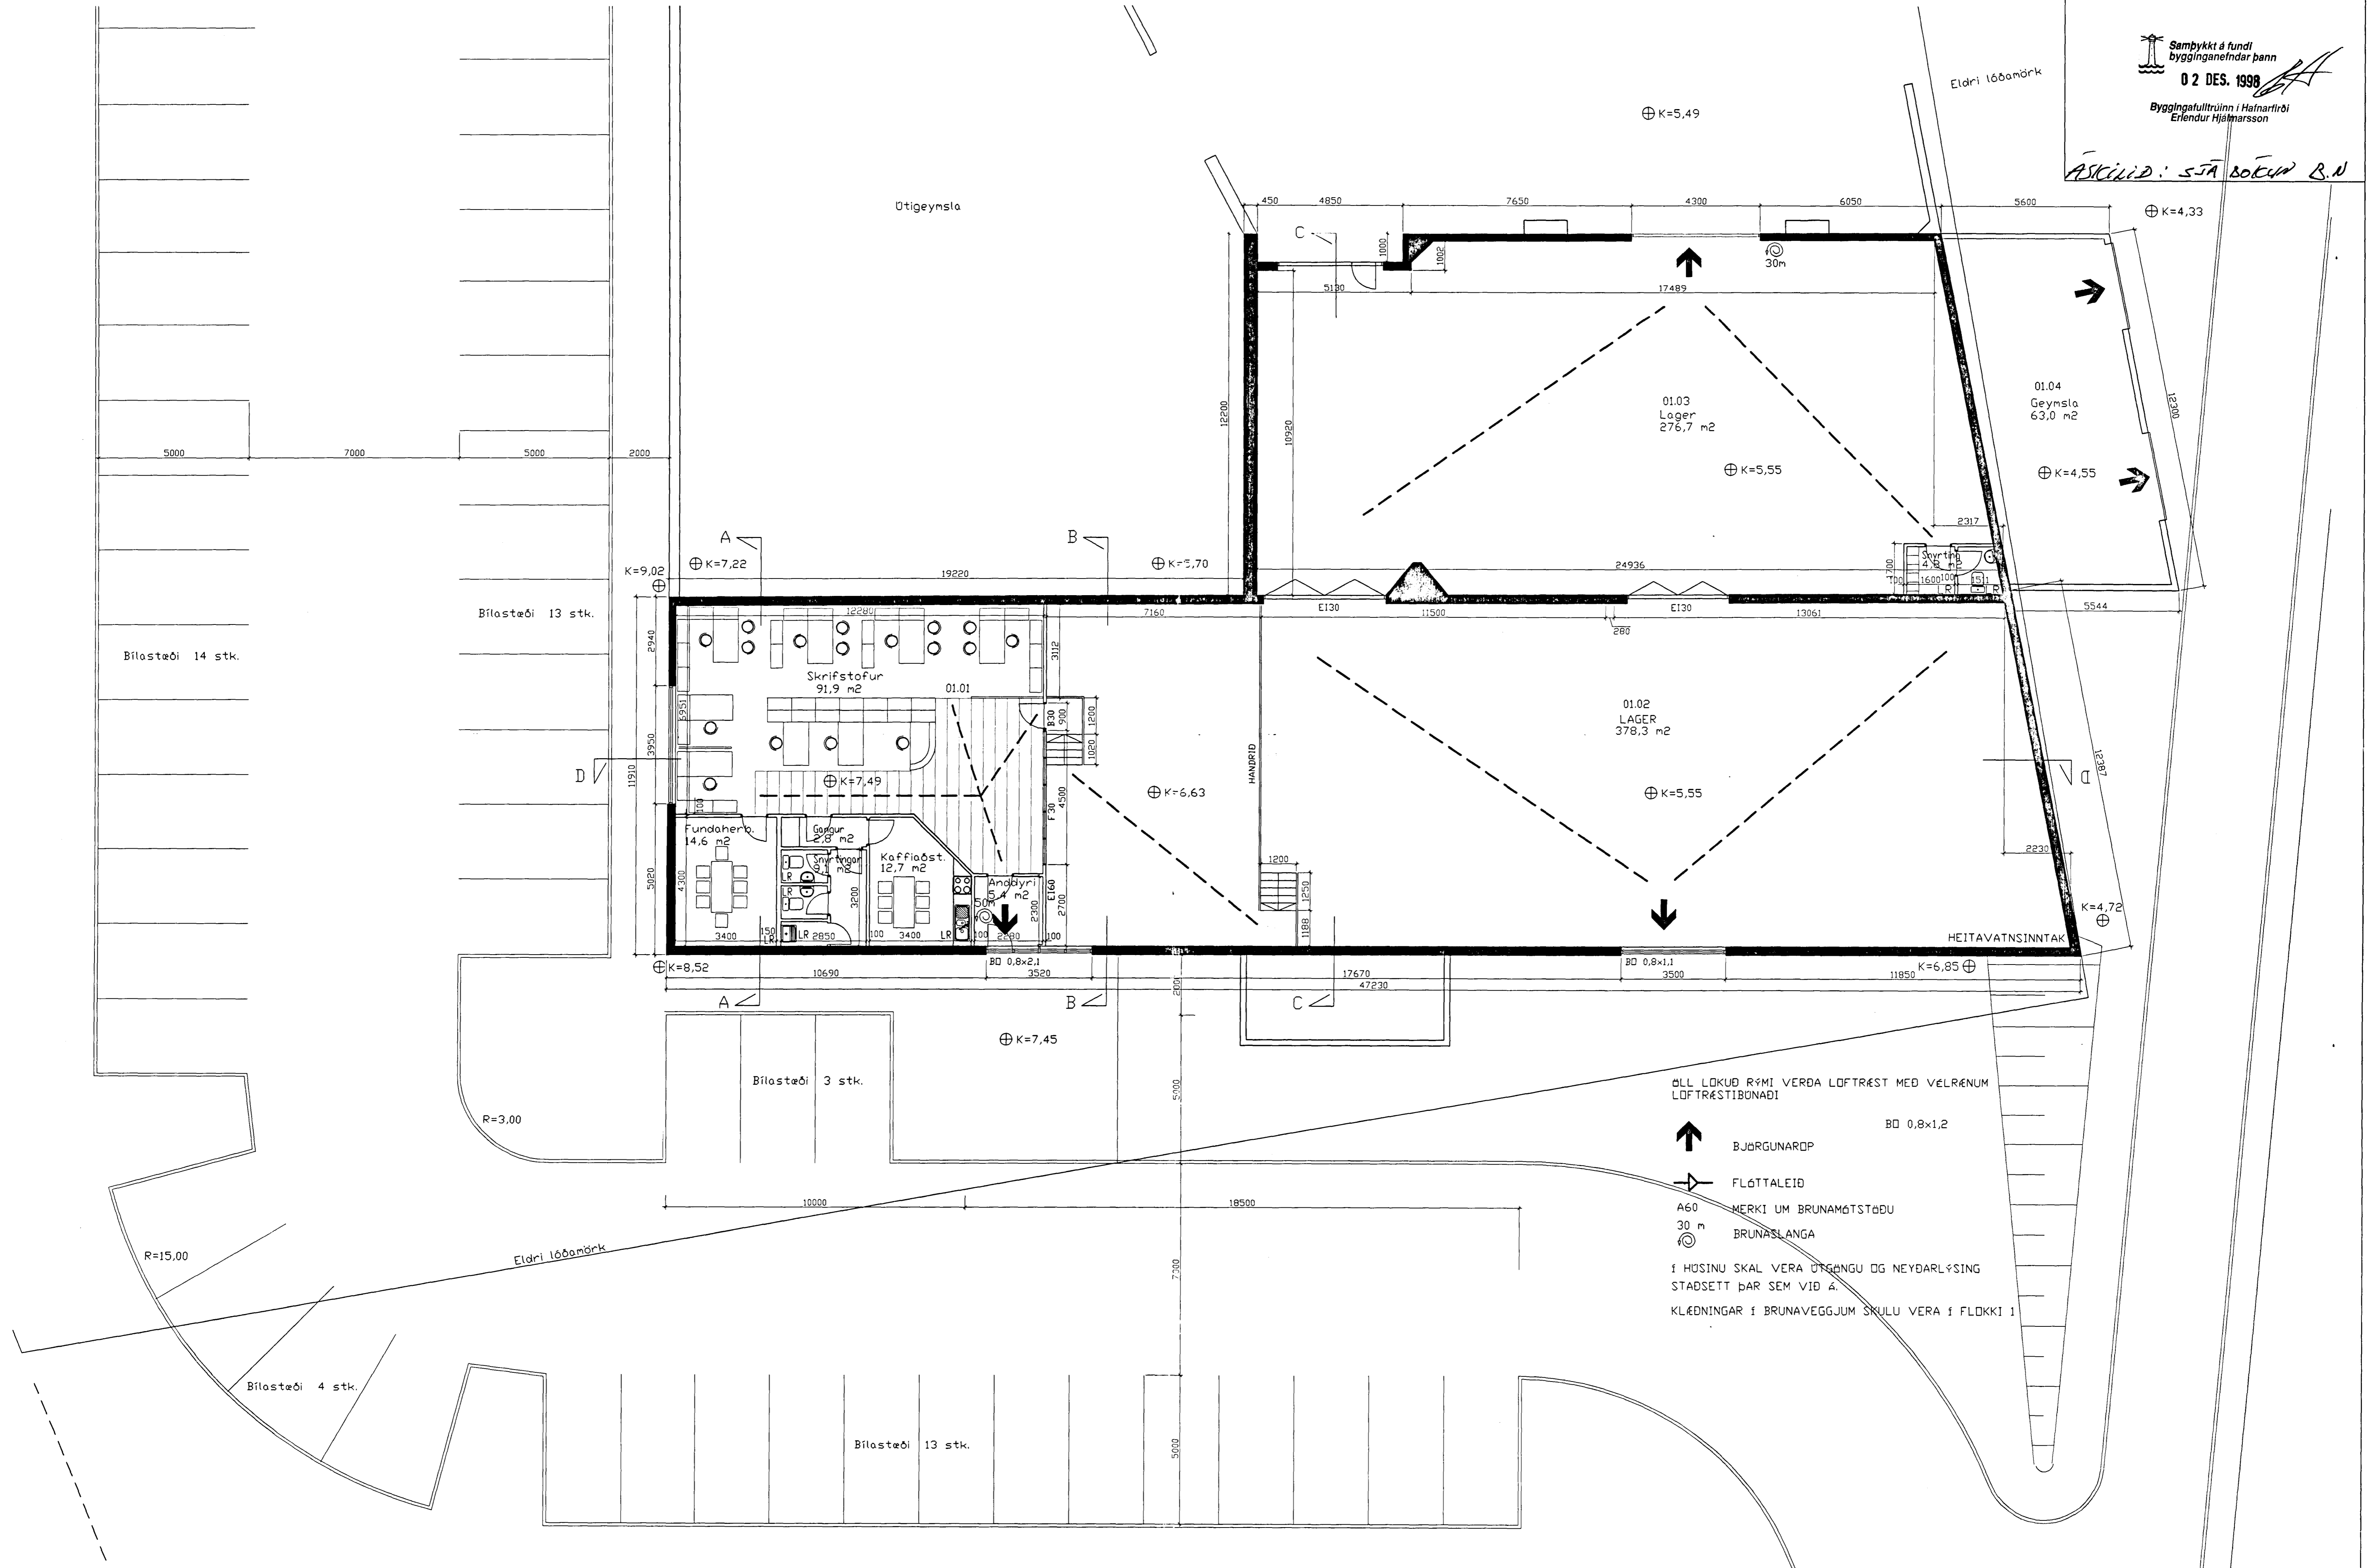

ÖLL LÖKUD RÝMI VERDA LOFTRÆST MED VÆLRÆNUM LOFTRÆSTIBUNADI

↑ BJÖRGUNARDROP
 ↗ FLÓTTALEID
 A60 MERKI UM BRUNAMÖTSTAÐU
 30 m BRUNASLANGA

Í HÚSINU SKAL VERA ÚTGANGU OG NEYDARLÝSING STAÐSETT ÞAR SEM VÍÐ Á.
 KLÆÐINGAR Í BRUNAVEGGJUM SKULU VERA Í FLOKKI I

BREYTT:	DAGS:	LÝSING: